

LEGENDA

- Superficie di scavo
- Superficie riporto
- Profilo stato di fatto
- Profilo progetto
- Profilo riempimento
- 500 Quote progetto scavi
- 474 Quote progetto riporti
- 460 Quote strada


Sezione 1

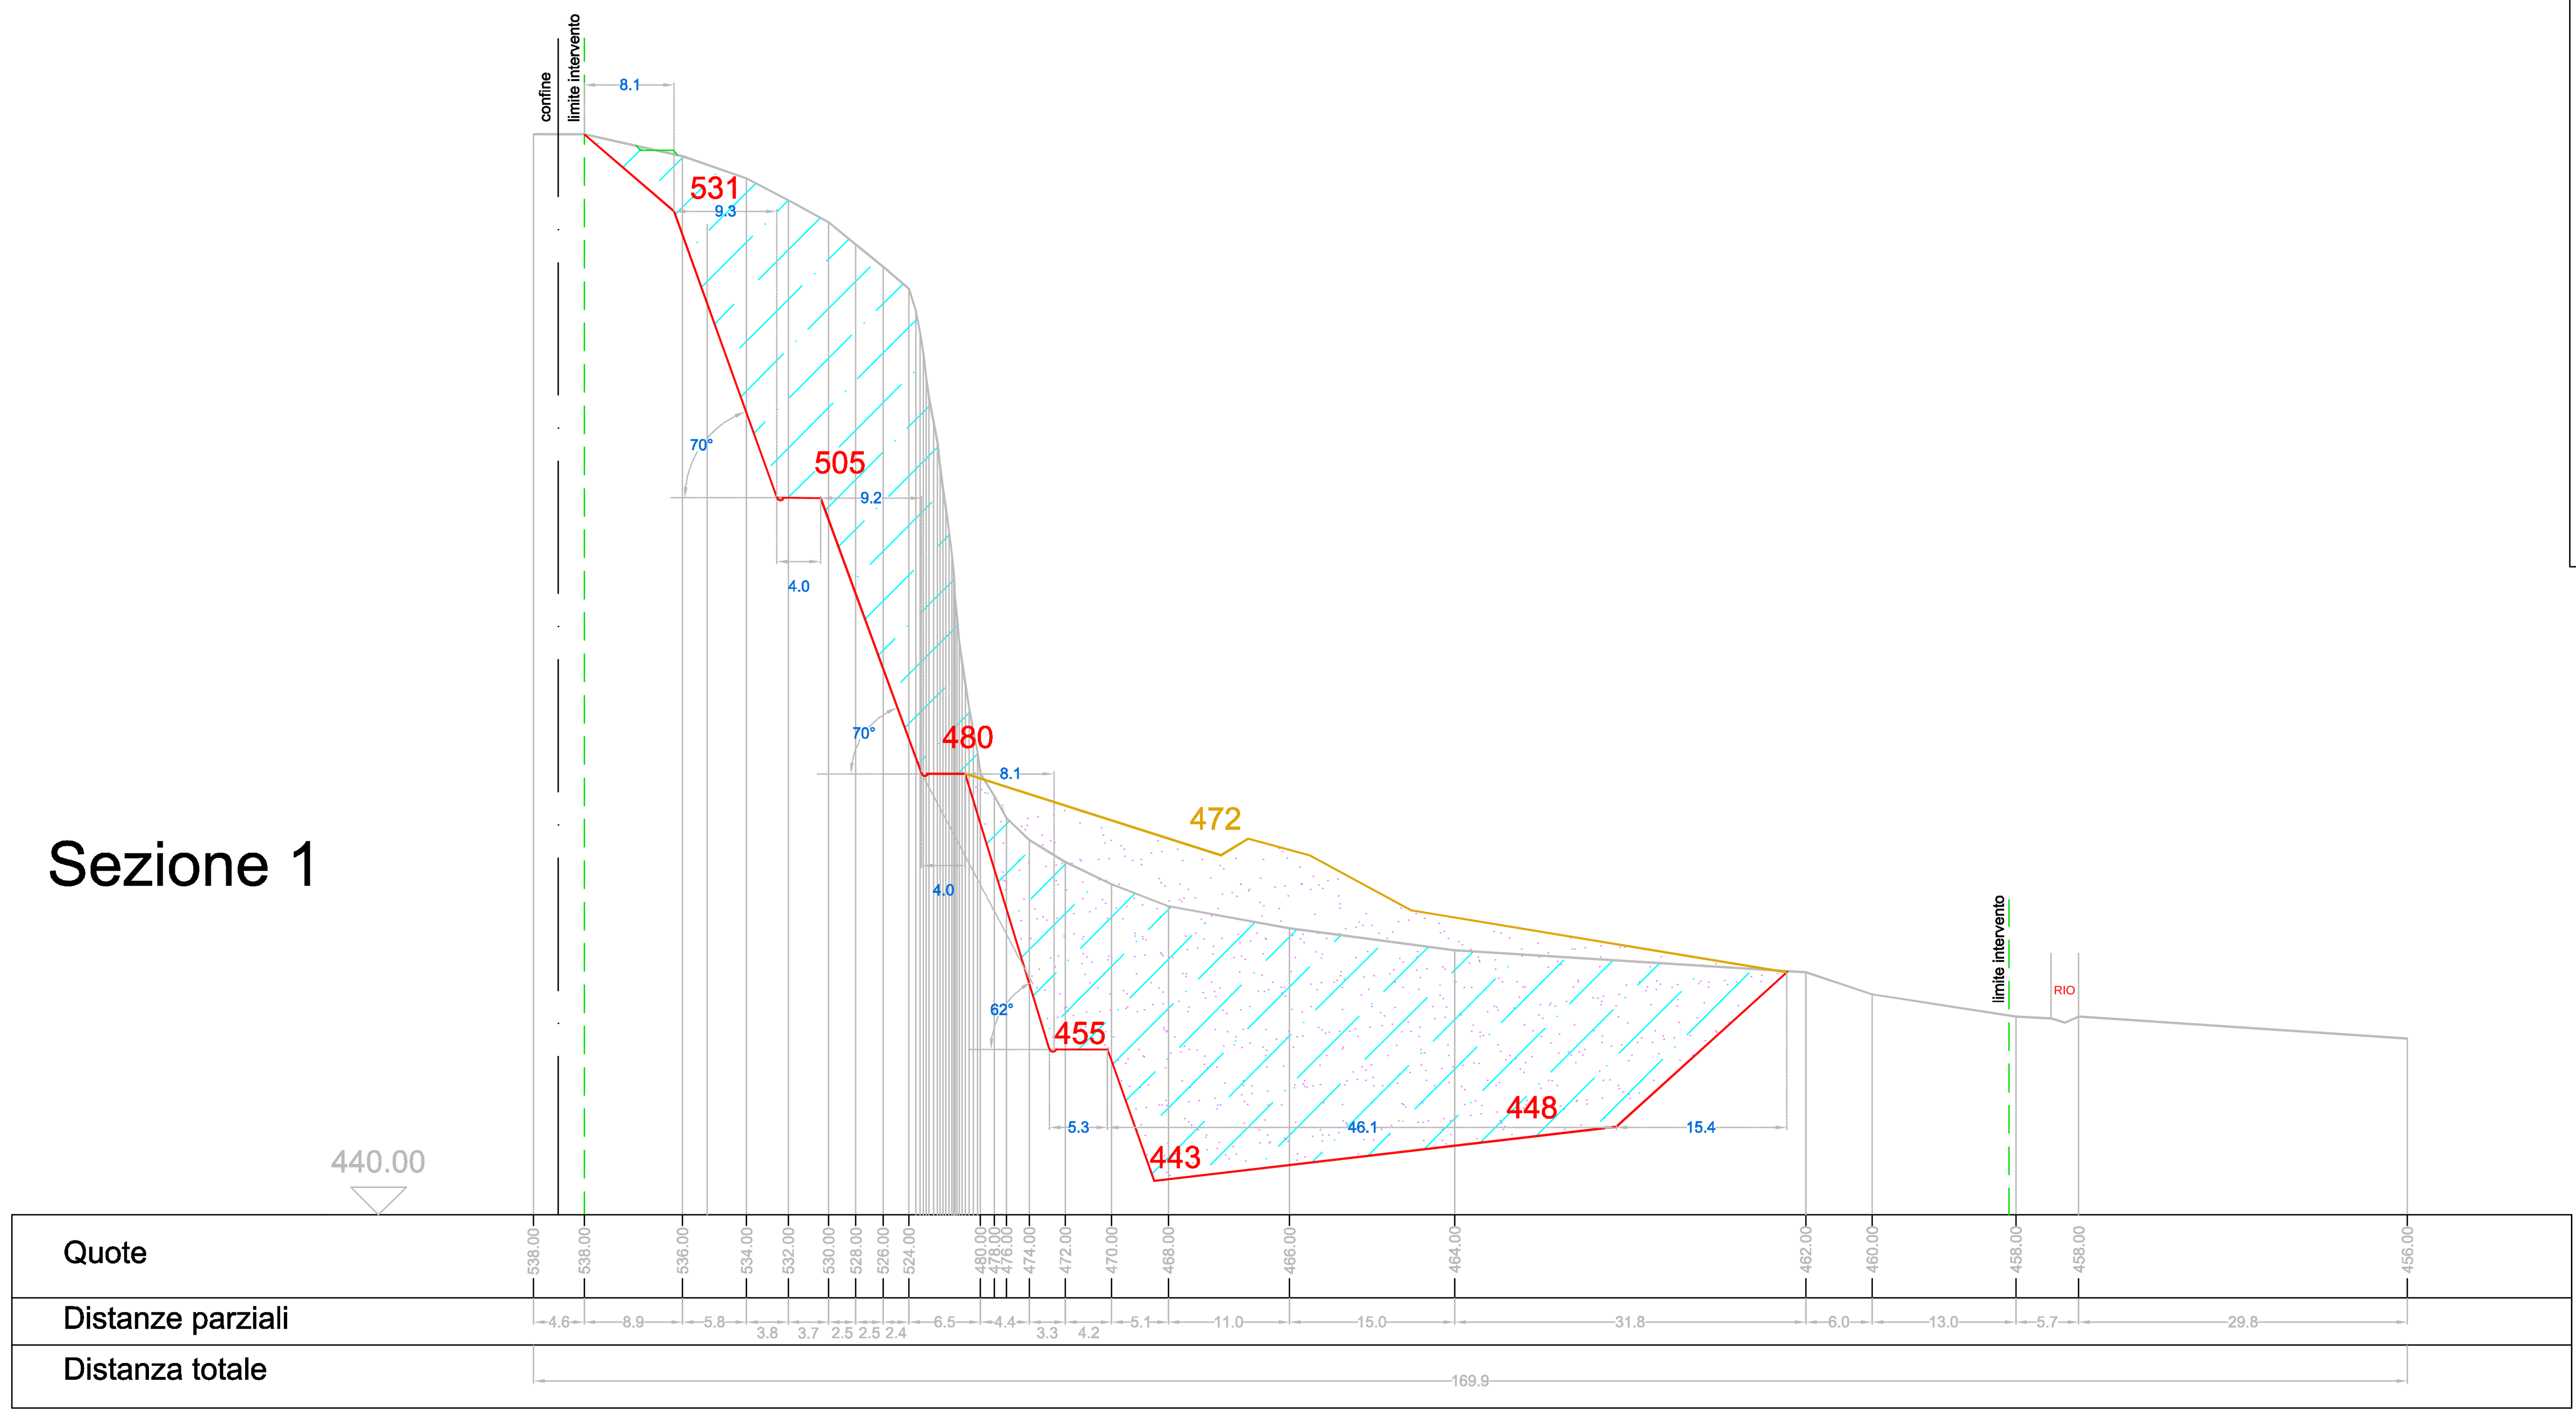

Sezione 2

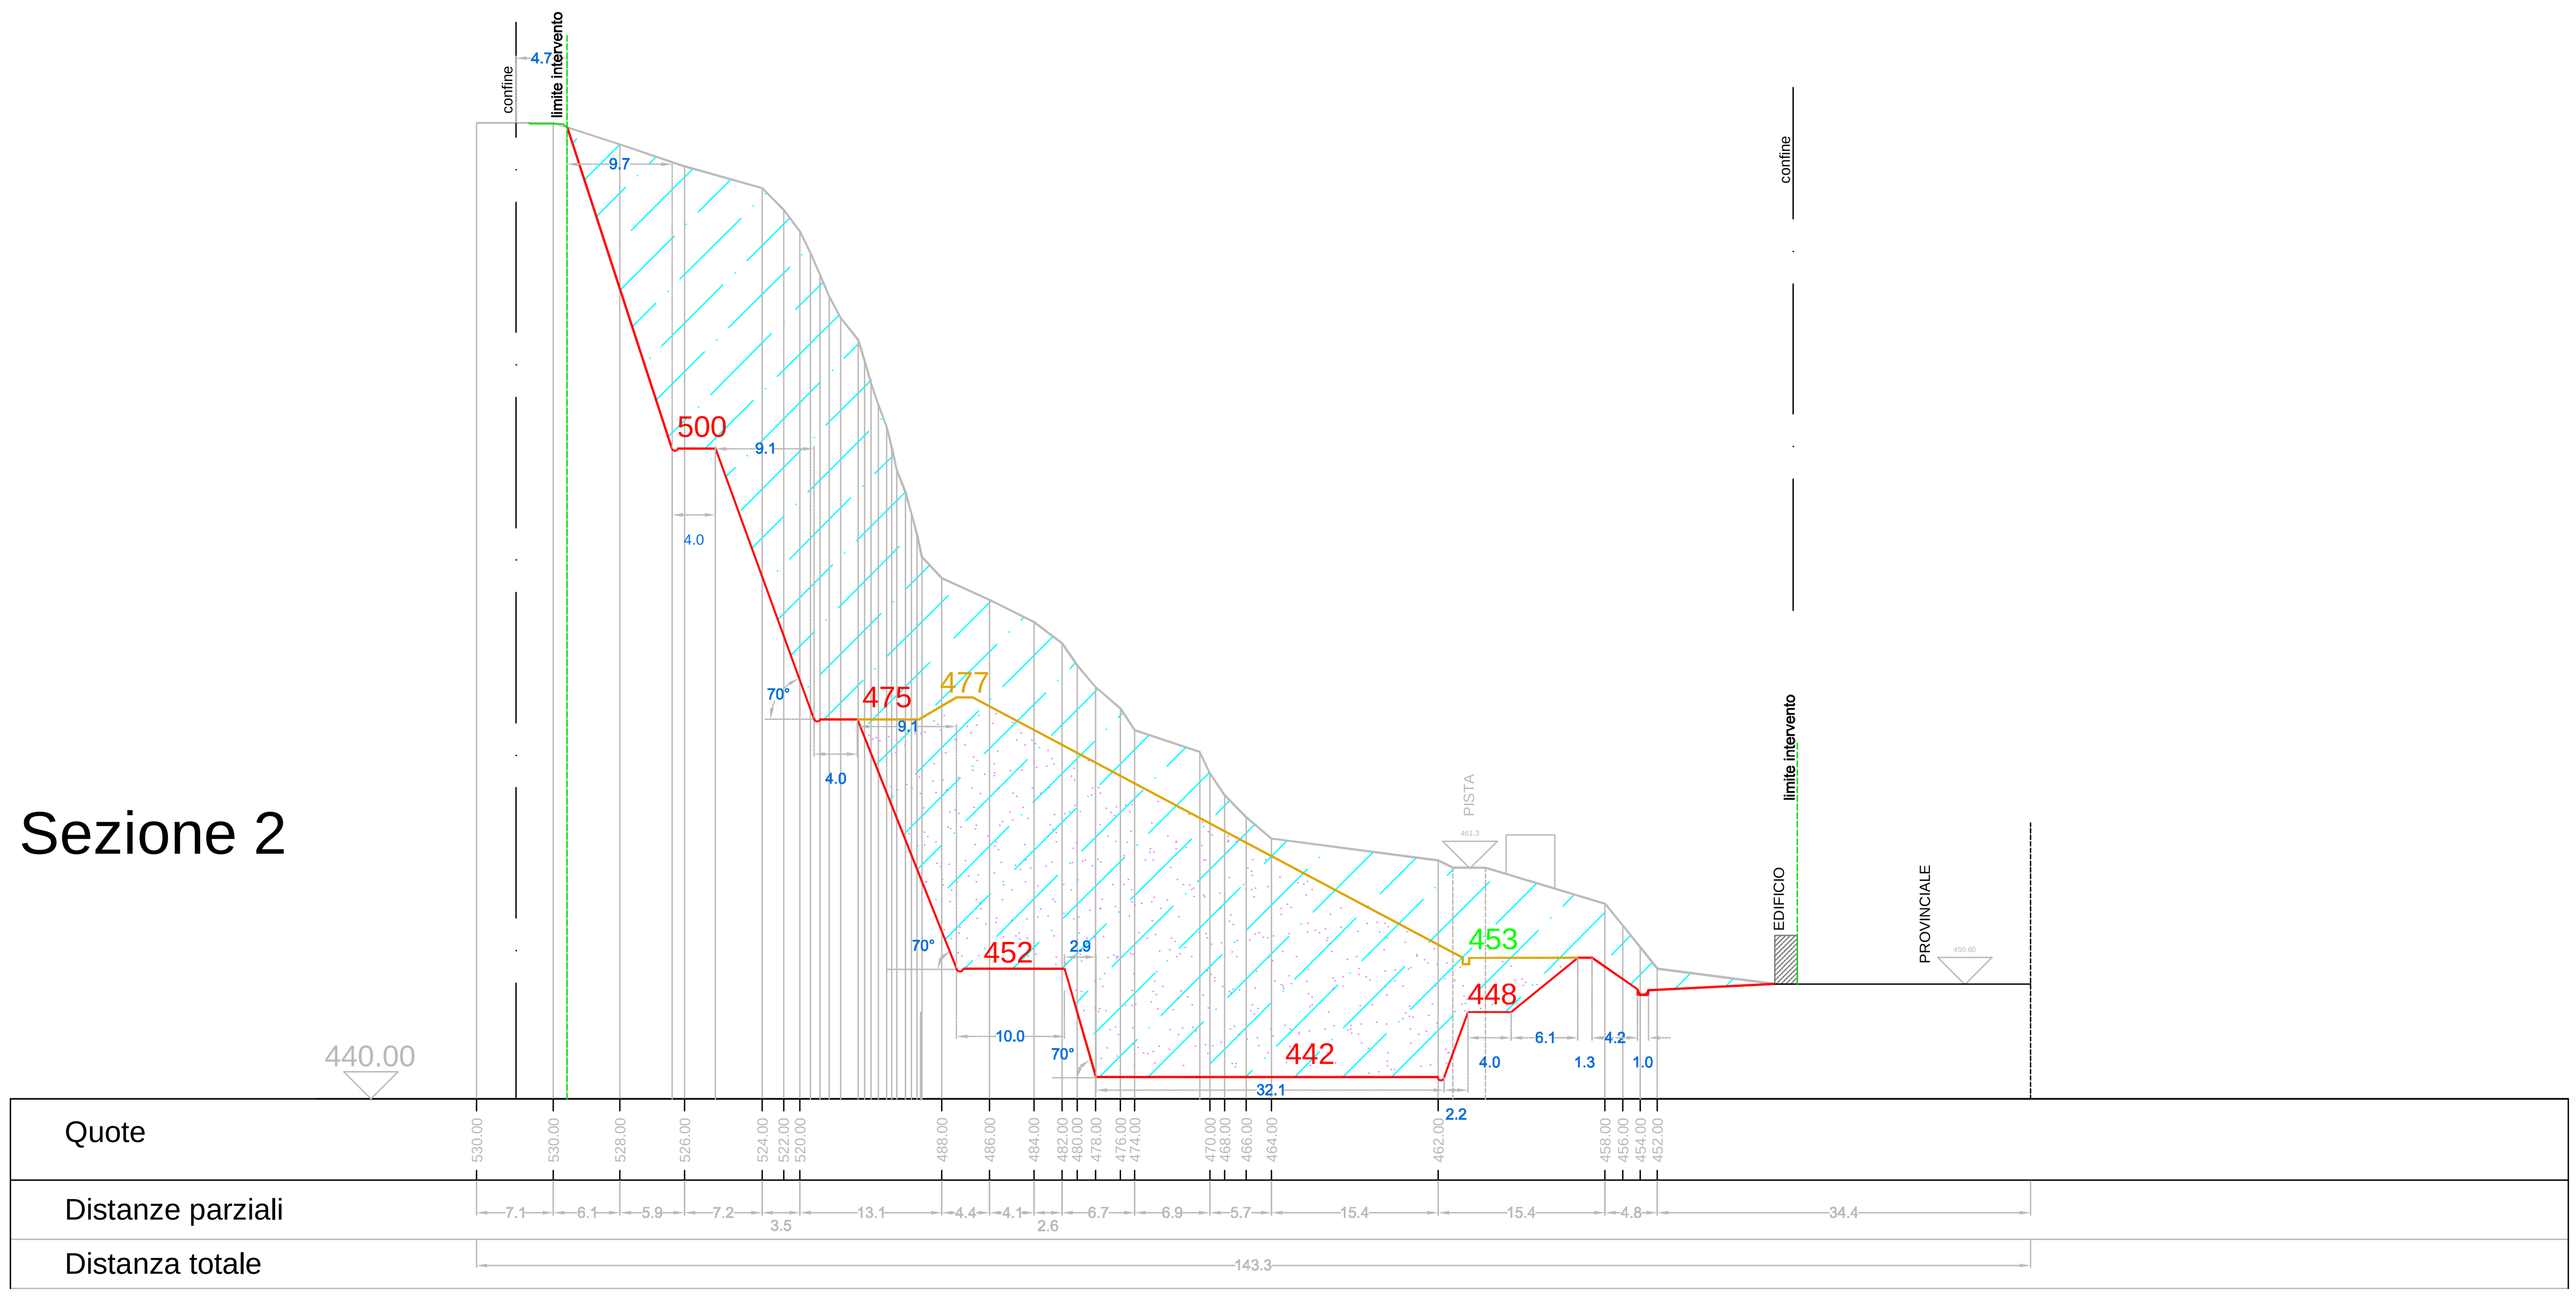

Sezione 3

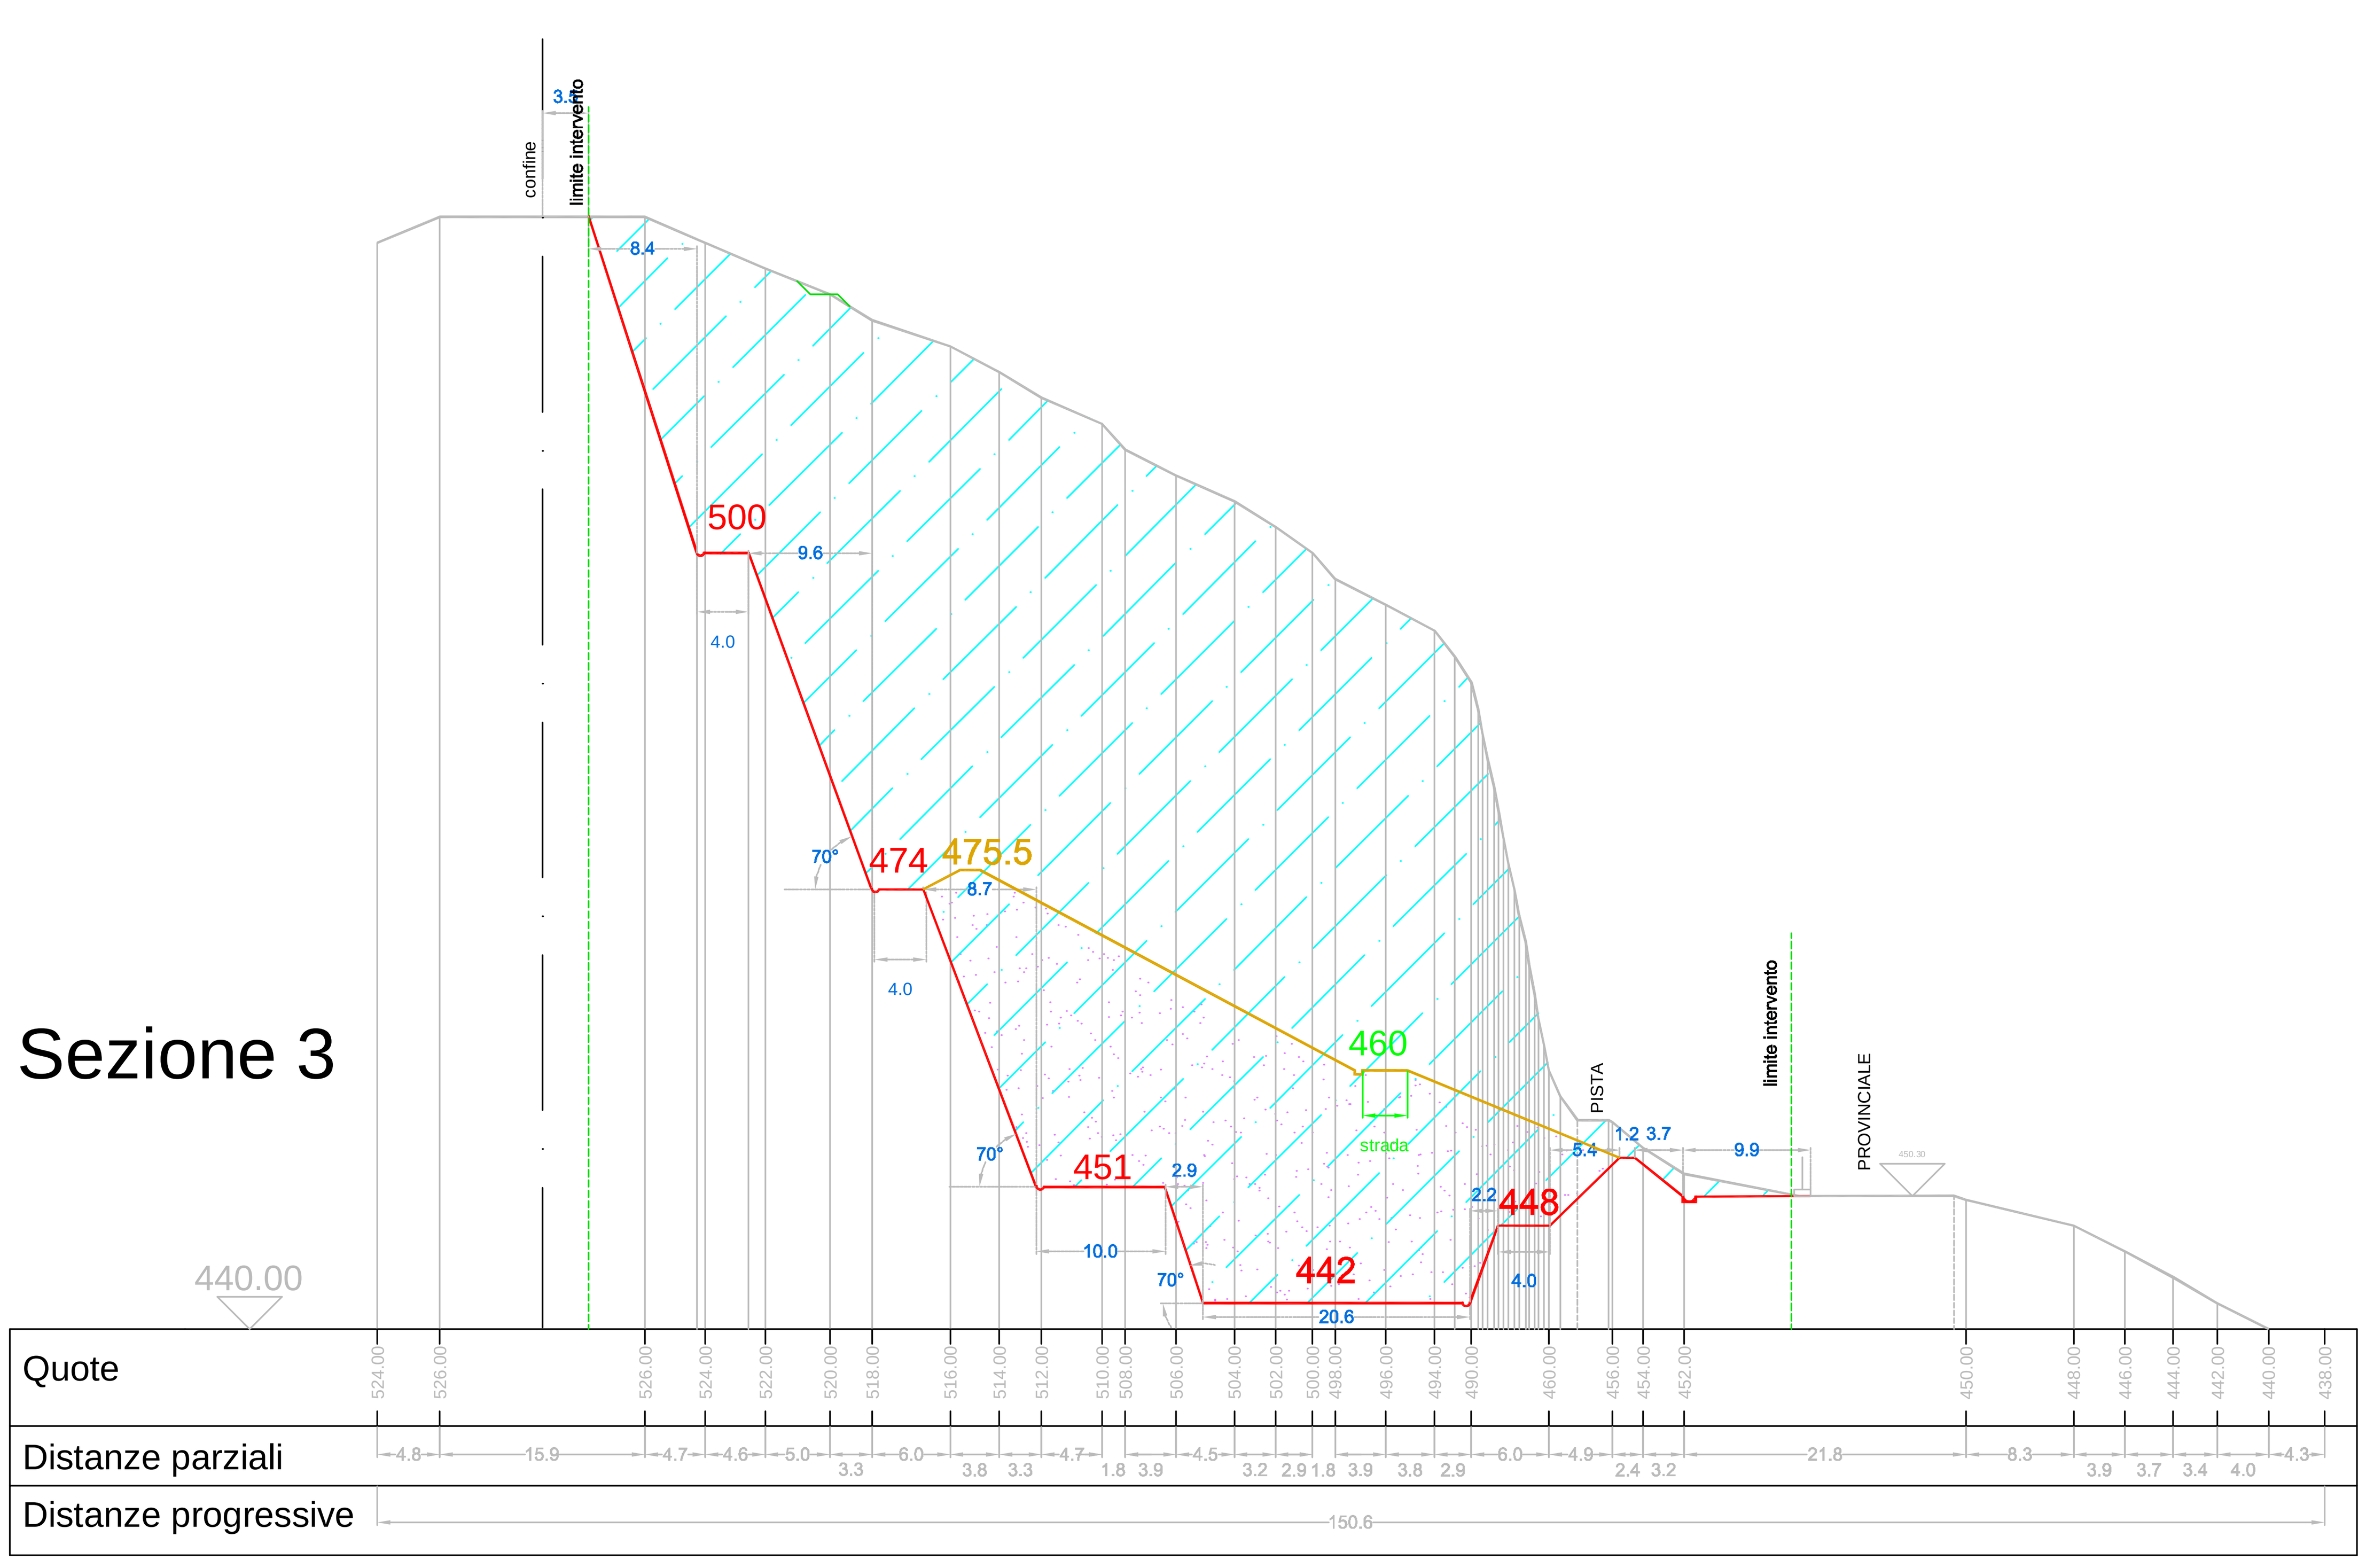

COMUNE DI MILLESIMO
(Provincia di Savona)

RoccaMar s.r.l.
via Mazzini 34/1
17020 Magliolo (SV)
Tel: 019 6898454
e-mail: roccamarsrl@libero.it

Per RoccaMar s.r.l.
L' AMMINISTRATORE UNICO
Barberis Angelo
....

Studio Borra
Per. Ind. Ed. BORRA ROBERT
Geom. SAVIGLIANO RENATO
C.so Europa N. 11/r
17052 Borghetto S. Spirito (SV)
e-mail info@studioborra.it
tel.0182 970891 - fax 0182 971141

PROGETTISTA
PER.IND.ED BORRA ROBERT
....

COLLEGIO PERITI INDUSTRIALI Prov. SV — Per. Edile N.143 R. Borra

RIATTIVAZIONE, MESSA IN SICUREZZA E AMBIENTALIZZAZIONE DELL'EX CAVA SAN ROCCO, MILLESIMO (SV)

SEZIONI DI RAFFRONTO 1-2-3

DATA :	scala:		TAVOLA N.
gennaio 2014	**1:500**	**rev. 2**	11