

Locale centralina

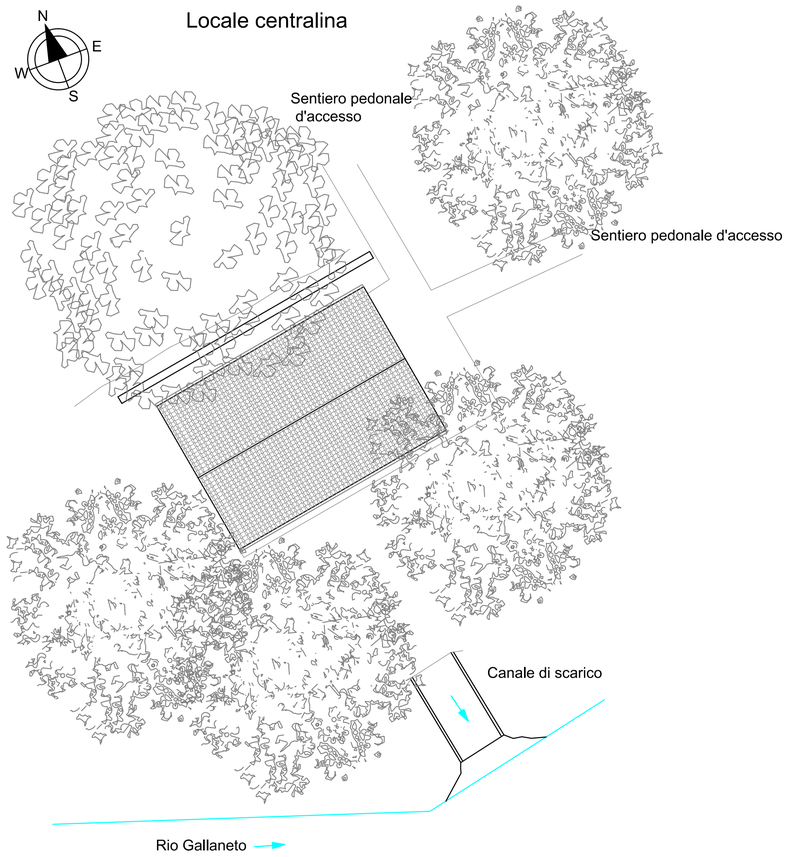


Locale Enel

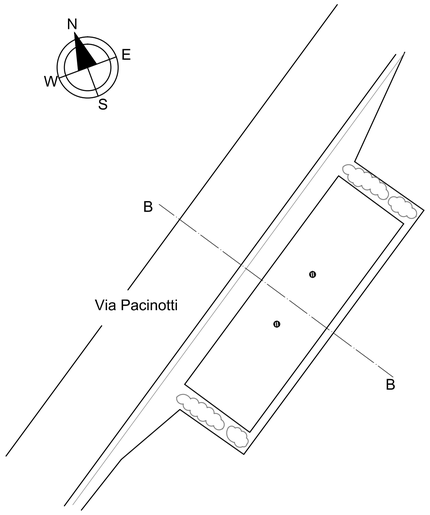


Il locale Enel sarà dotato di:

- n° 3 porte omologate Enel DS 918 / DS 919
- n° 1 Porta ad un'anta (Locale misura)
- Griglie di areazione omologate Enel
- n° 2 aspiratori eolici in acciaio inox approvati da Enel
- n° 3 coperture amovibili
- n° 4 lampade di illuminazione, installate una nel vano misure, due nel vano consegna, una nel vano utente
- messa a terra


Pianta sezione locale Enel

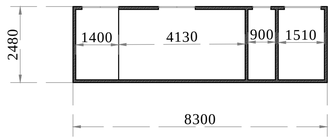


Sezione trasversale locale Enel (B-B)

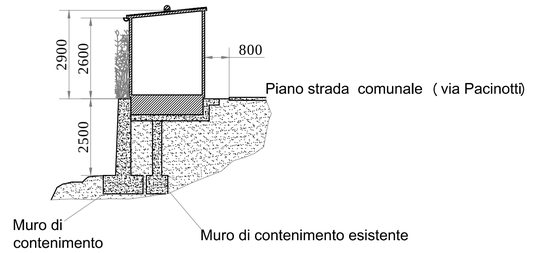


Prospetto sud - Est

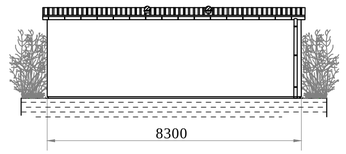


Prospetto Nord - Est

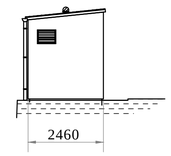


Prospetto Nord - Ovest

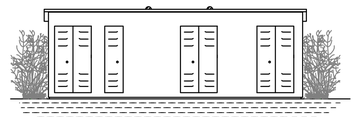


Prospetto Sud - Ovest

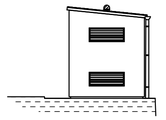


Pianta locale centralina

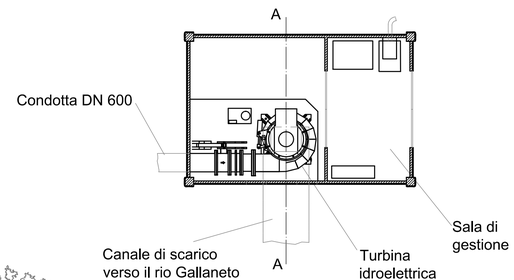


Prospetto Sud (lato rio Gallaneto)

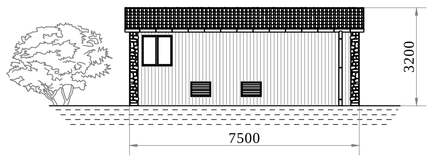


Prospetto Est

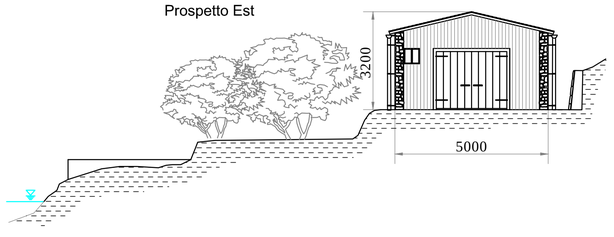


Prospetto Nord

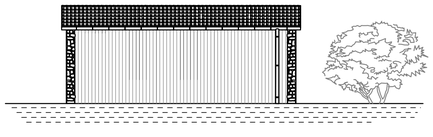

Prospetto Ovest

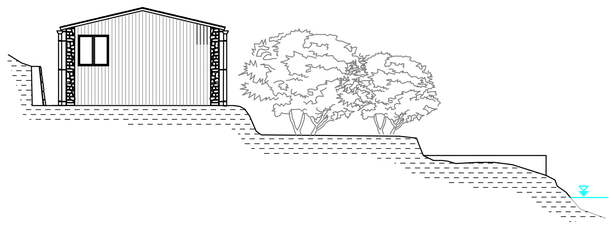

Sezione longitudinale dello scarico (A-A)

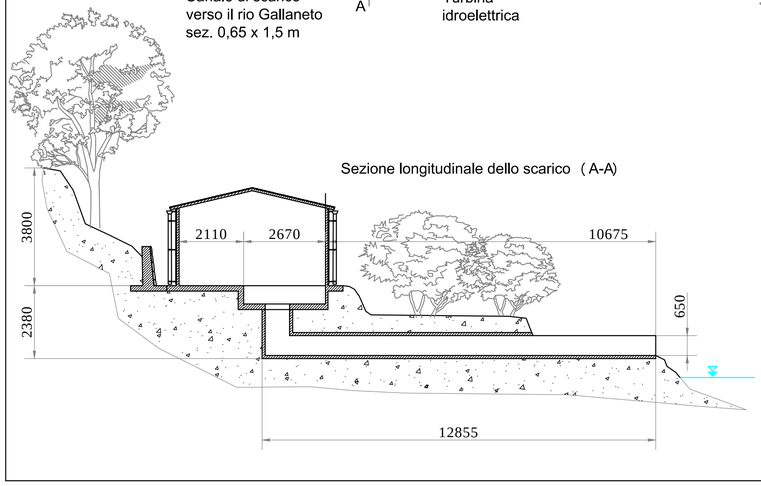

COMMITTENTE/CUSTOMER

MP srl
Via Ceccardi 3/1,
16121 Genova

PROJECT / LAVORO

Nuovo impianto idroelettrico denominato Gallaneto scarichi

LOCATION / UBICAZIONE

Campomorone (GE), Gallaneto

TITOLO TAVOLA

Locali centralina - Enel

scale / scala: 1:100

revisioni	Data/Date	Rev.	Description / Descrizione	DIS	VER	APP
A	07/05/14	00	Emissione	AP	FR	PF
B						
C						
D						
E						

PROGETTISTA: Ing. Piergiorgio Formosa

data/date: 07/05/2014

SIGNATURE / TIMBRO E FIRMA

TAVOLA	NOME FILE
03	GS locali centralina - Enel