


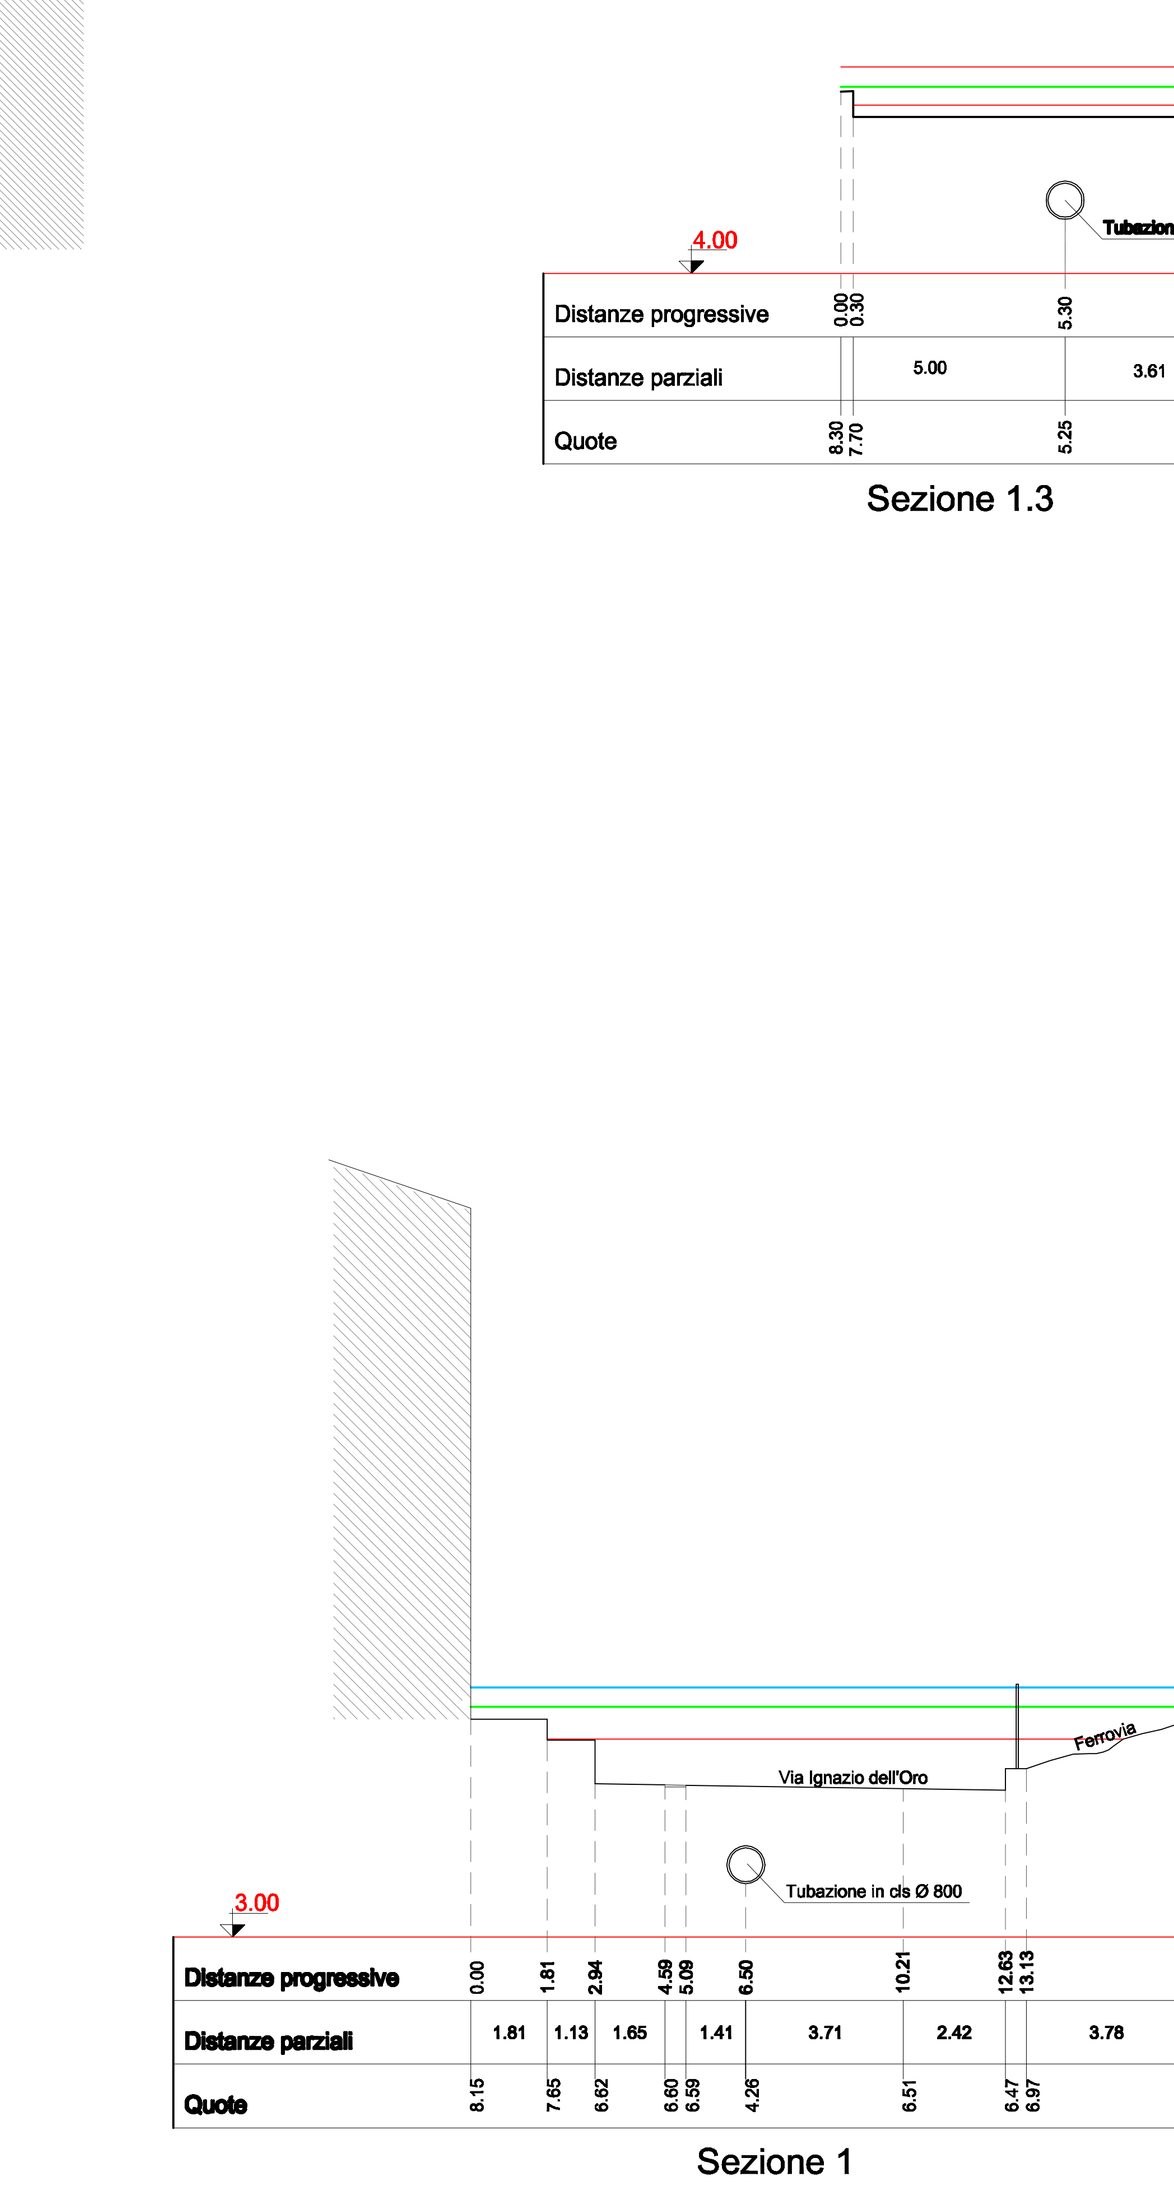

LEGENDA

- TIRANTE IDRICO Q= 50 anni
- TIRANTE IDRICO Q= 200 anni
- TIRANTE IDRICO Q= 500 anni

STUDIO TECNICO ING. PAOLO MOIRANO
Piazza San Francesco n41/2 – 17031 Albenga (SV)

COMMITENTE: SAP S.p.A. VIA AURELIA ANTICA n°272 00165 - Roma	PROGETTO: Realizzazione di un parcheggio interrato da realizzarsi sotto il campo sportivo comunale di Alassio secondo la procedura dell'art.37bis lg. 109/94 STUDIO IDRAULICO -RIO GONGHE-
TAVOLA N°: **06**	IL PROGETTISTA (Ing. Paolo Moirano)
SCALA: 1:200	IL COMMITTENTE
DATA: Settembre 2011	
AGG.:	**SEZIONI STATO DI PROGETTO**