
SEZIONE N. : 1

m 0.00 s.m.m

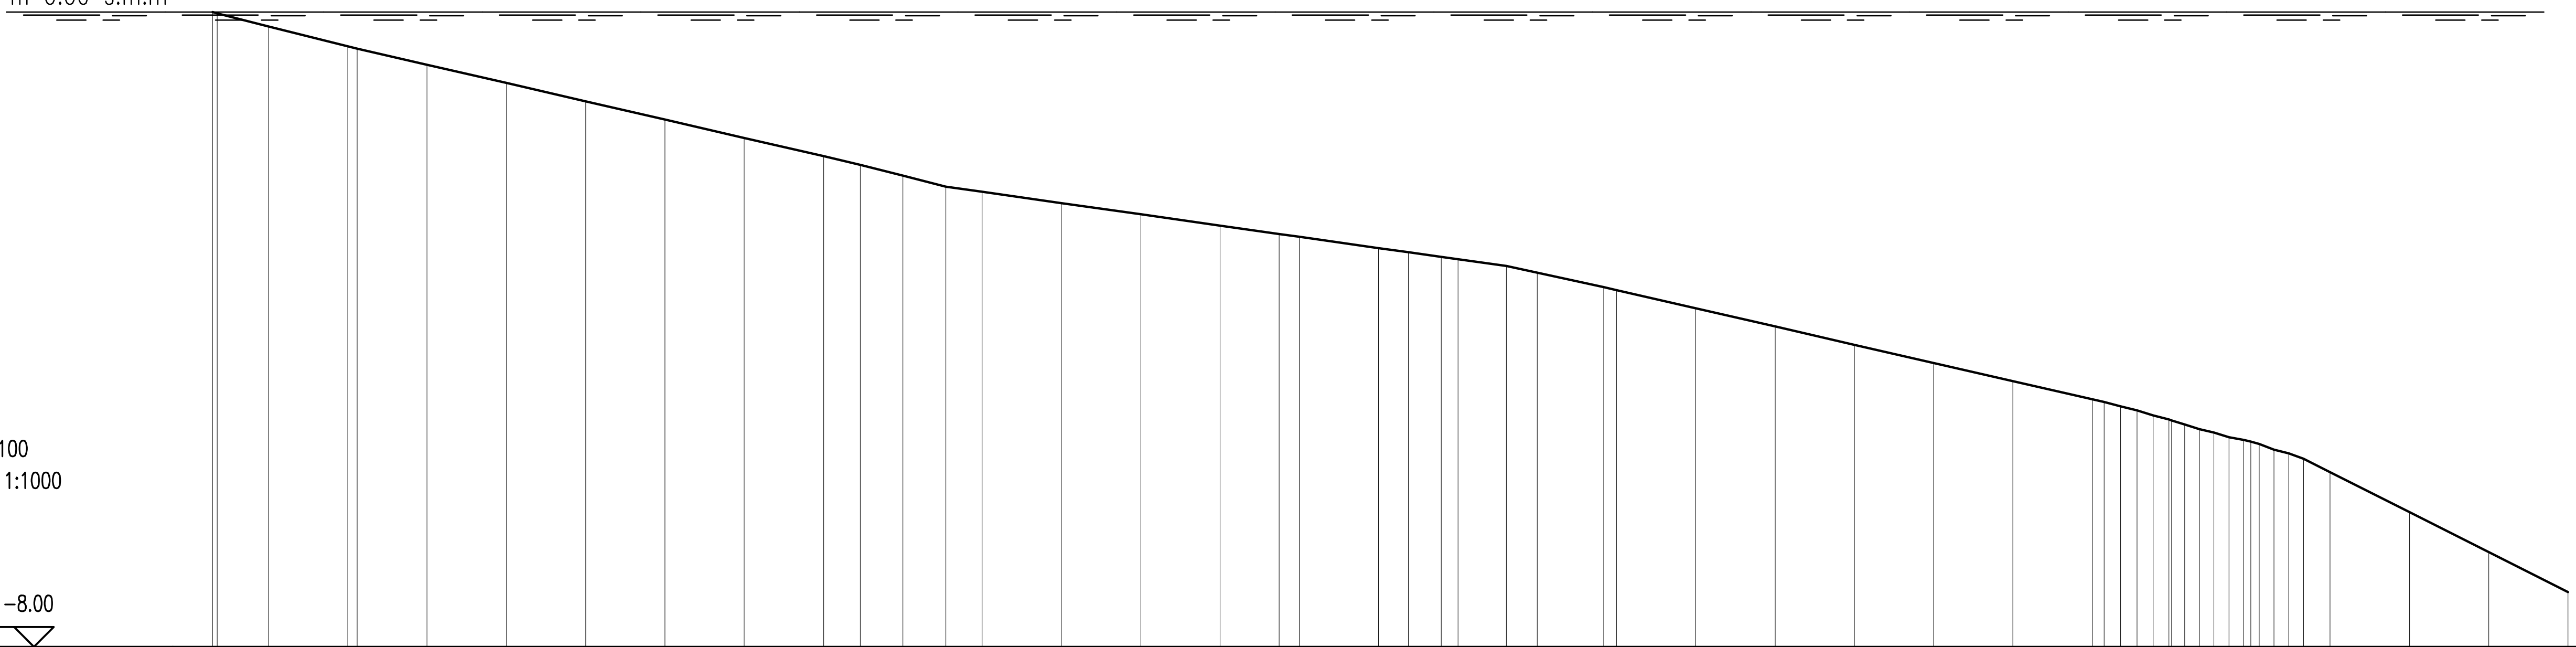


SCALA QUOTE 1:100
SCALA DISTANZE 1:1000

QT.RIF. −8.00

PROGRESSIVA	2.92 3.52 10.00 20.00 21.18 30.00 40.00 50.00 60.00 70.00 80.00 84.63 90.00 95.44 100.00 110.00 120.00 130.00 137.47 140.00 150.00 153.76 157.91 160.00 166.10 170.00 178.37 180.00 190.00 200.00 210.00 220.00 230.00 240.00 243.58 247.66 250.00 253.52 257.23 260.00 262.93 266.63 270.00 280.00 290.00 300.00
PARZIALE	6.48 10.00 8.82 10.00 10.00 10.00 10.00 10.00 4.63 5.37 5.44 4.56 10.00 10.00 10.00 7.47 2.53 10.00 3.76 4.15 2.09 6.10 3.90 8.37 1.63 10.00 10.00 10.00 10.00 10.00 10.00 2.10 2.05 2.03 2.01 1.63 1.89 1.83 1.88 1.89 1.89 1.86 1.84 3.37 10.00 10.00 10.00
QUOTA	0.00 −0.02 −0.18 −0.43 −0.46 −0.66 −0.89 −1.12 −1.36 −1.59 −1.82 −1.92 −2.06 −2.20 −2.26 −2.41 −2.55 −2.69 −2.80 −2.83 −2.97 −3.03 −3.08 −3.11 −3.20 −3.28 −3.47 −3.50 −3.73 −3.96 −4.19 −4.42 −4.65 −4.88 −4.97 −5.08 −5.15 −5.26 −5.36 −5.41 −5.52 −5.63 −5.80 −6.30 −6.81 −7.31
PENDENZA	−0.03 −0.03 −0.02 −0.02 −0.02 −0.02 −0.02 −0.02 −0.02 −0.03 −0.03 −0.01 −0.01 −0.01 −0.01 −0.01 −0.01 −0.01 −0.01 −0.01 −0.01 −0.01 −0.02 −0.02 −0.02 −0.02 −0.02 −0.02 −0.02 −0.02 −0.02 −0.03 −0.02 −0.03 −0.03 −0.03 −0.03 −0.02 −0.03 −0.02 −0.04 −0.02 −0.04 −0.05 −0.05 −0.05 −0.05

SEZIONE N. : 2

m 0.00 s.m.m

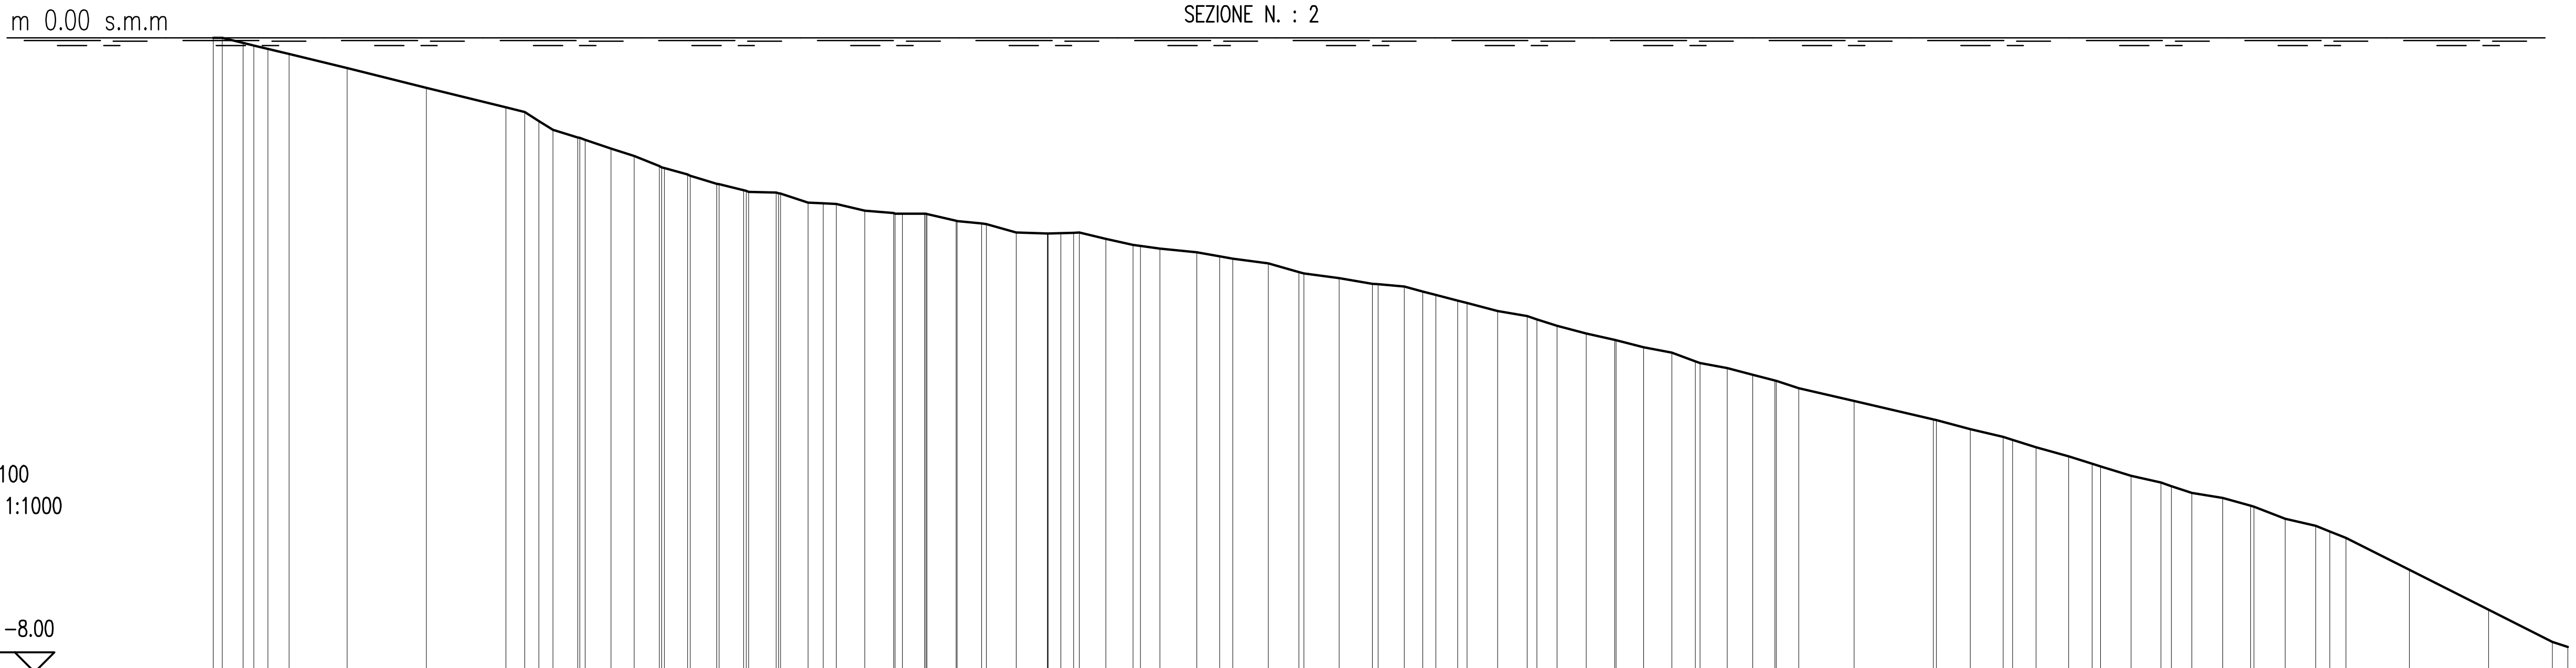

SCALA QUOTE 1:100
SCALA DISTANZE 1:1000

QT.RIF. −8.00

PROGRESSIVA	3.09 6.89 10.00 12.68 20.00 30.00 40.00 42.40 45.94 49.07 50.00 56.20 59.34 62.92 63.24 70.00 70.61 74.63 78.09 81.65 85.25 88.90 92.80 93.09 100.00 100.57 104.33 108.30 111.57 112.32 115.64 119.10 122.47 127.11 130.00 131.65 136.15 140.00 140.65 145.07 149.28 150.00 155.60 160.00 161.19 165.03 168.79 172.54 176.21 179.84 180.00 183.45 190.00 190.58 193.99 197.20 200.00 203.02 210.00 220.00 220.37 224.63 228.80 232.94 237.04 240.00 241.06 244.92 248.69 252.57 256.47 260.00 260.43 264.34 268.19 272.02 280.00 290.00 298.05 300.00
PARZIALE	2.63 1.77 2.68 7.32 10.00 10.00 2.40 1.75 1.79 3.13 3.25 2.96 3.13 2.92 3.35 3.09 3.48 3.46 1.91 1.65 3.59 3.65 2.80 3.70 3.10 3.76 3.97 1.64 3.32 3.46 2.47 4.64 2.89 1.65 4.50 3.85 4.42 4.21 3.29 2.32 1.64 2.75 3.84 3.76 2.54 3.67 3.63 3.45 3.56 2.98 3.41 3.21 2.80 2.82 6.98 10.00 4.26 4.17 2.94 4.10 2.96 3.86 3.77 2.57 3.90 3.53 3.91 3.86 1.81 2.02 7.98 10.00 8.05 1.95
QUOTA	0.00 −0.07 −0.14 −0.20 −0.38 −0.63 −0.88 −0.94 −1.16 −1.26 −1.29 −1.49 −1.62 −1.73 −1.74 −1.92 −1.94 −1.97 −2.08 −2.10 −2.18 −2.21 −2.22 −2.22 −2.34 −2.35 −2.46 −2.47 −2.46 −2.46 −2.54 −2.61 −2.66 −2.70 −2.76 −2.79 −2.85 −2.95 −2.97 −3.03 −3.10 −3.11 −3.20 −3.32 −3.35 −3.45 −3.51 −3.63 −3.73 −3.81 −3.81 −3.90 −4.08 −4.10 −4.17 −4.25 −4.32 −4.42 −4.58 −4.81 −4.82 −4.94 −5.04 −5.17 −5.28 −5.37 −5.41 −5.53 −5.61 −5.74 −5.81 −5.90 −5.92 −6.07 −6.16 −6.31 −6.71 −7.22 −7.62 −7.68
PENDENZA	−0.03 −0.02 −0.02 −0.02 −0.02 −0.02 −0.02 −0.07 −0.06 −0.03 −0.03 −0.03 −0.04 −0.03 −0.03 −0.02 0.00 −0.03 −0.01 −0.01 −0.02 −0.01 0.00 −0.02 −0.01 −0.03 0.00 0.00 −0.02 −0.02 −0.01 −0.01 −0.02 −0.02 −0.01 −0.03 −0.01 −0.02 −0.01 −0.03 −0.03 −0.03 −0.03 −0.02 −0.03 −0.03 −0.02 −0.03 −0.02 −0.04 −0.02 −0.03 −0.03 −0.03 −0.02 −0.02 −0.03 −0.02 −0.03 −0.03 −0.03 −0.03 −0.02 −0.03 −0.02 −0.03 −0.04 −0.02 −0.04 −0.04 −0.05 −0.05 −0.05 −0.03

REGIONE LIGURIA

proponente:

INTERVENTI DI PROTEZIONE COSTIERA LUNGO IL LITORALE DEL COMUNE DI ALASSIO (SV)

PROGETTO DEFINITIVO GENERALE E DI I° STRALCIO SPERIMENTALE

Progettazione:
Studio RINALDO

ing. Daniele Rinaldo
n. 1886 Ordine degli Ingegneri della Provincia di Venezia

Tavola D.2
Rilievo topografico e batimetrico
Sezioni trasversali 1 di 37