

SEZIONE N. : 3

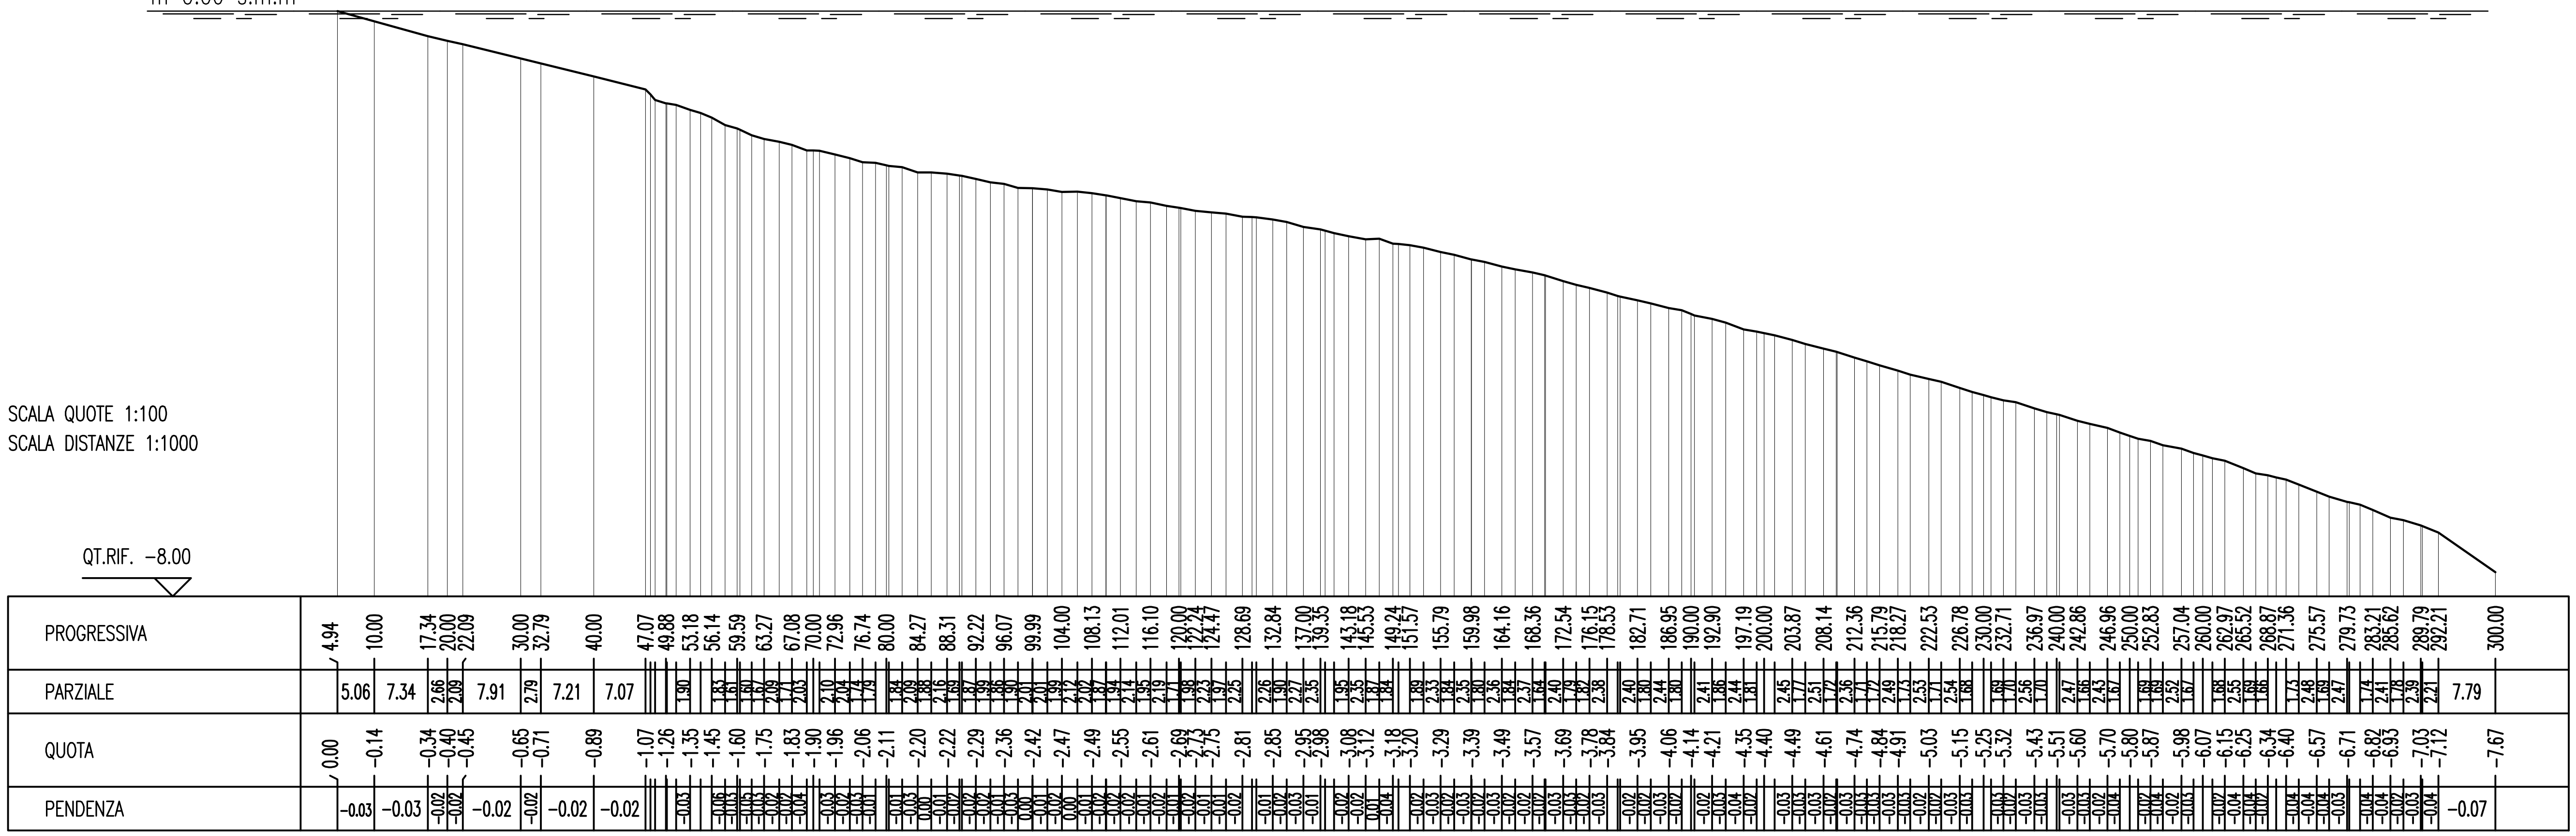

SEZIONE N. : 4

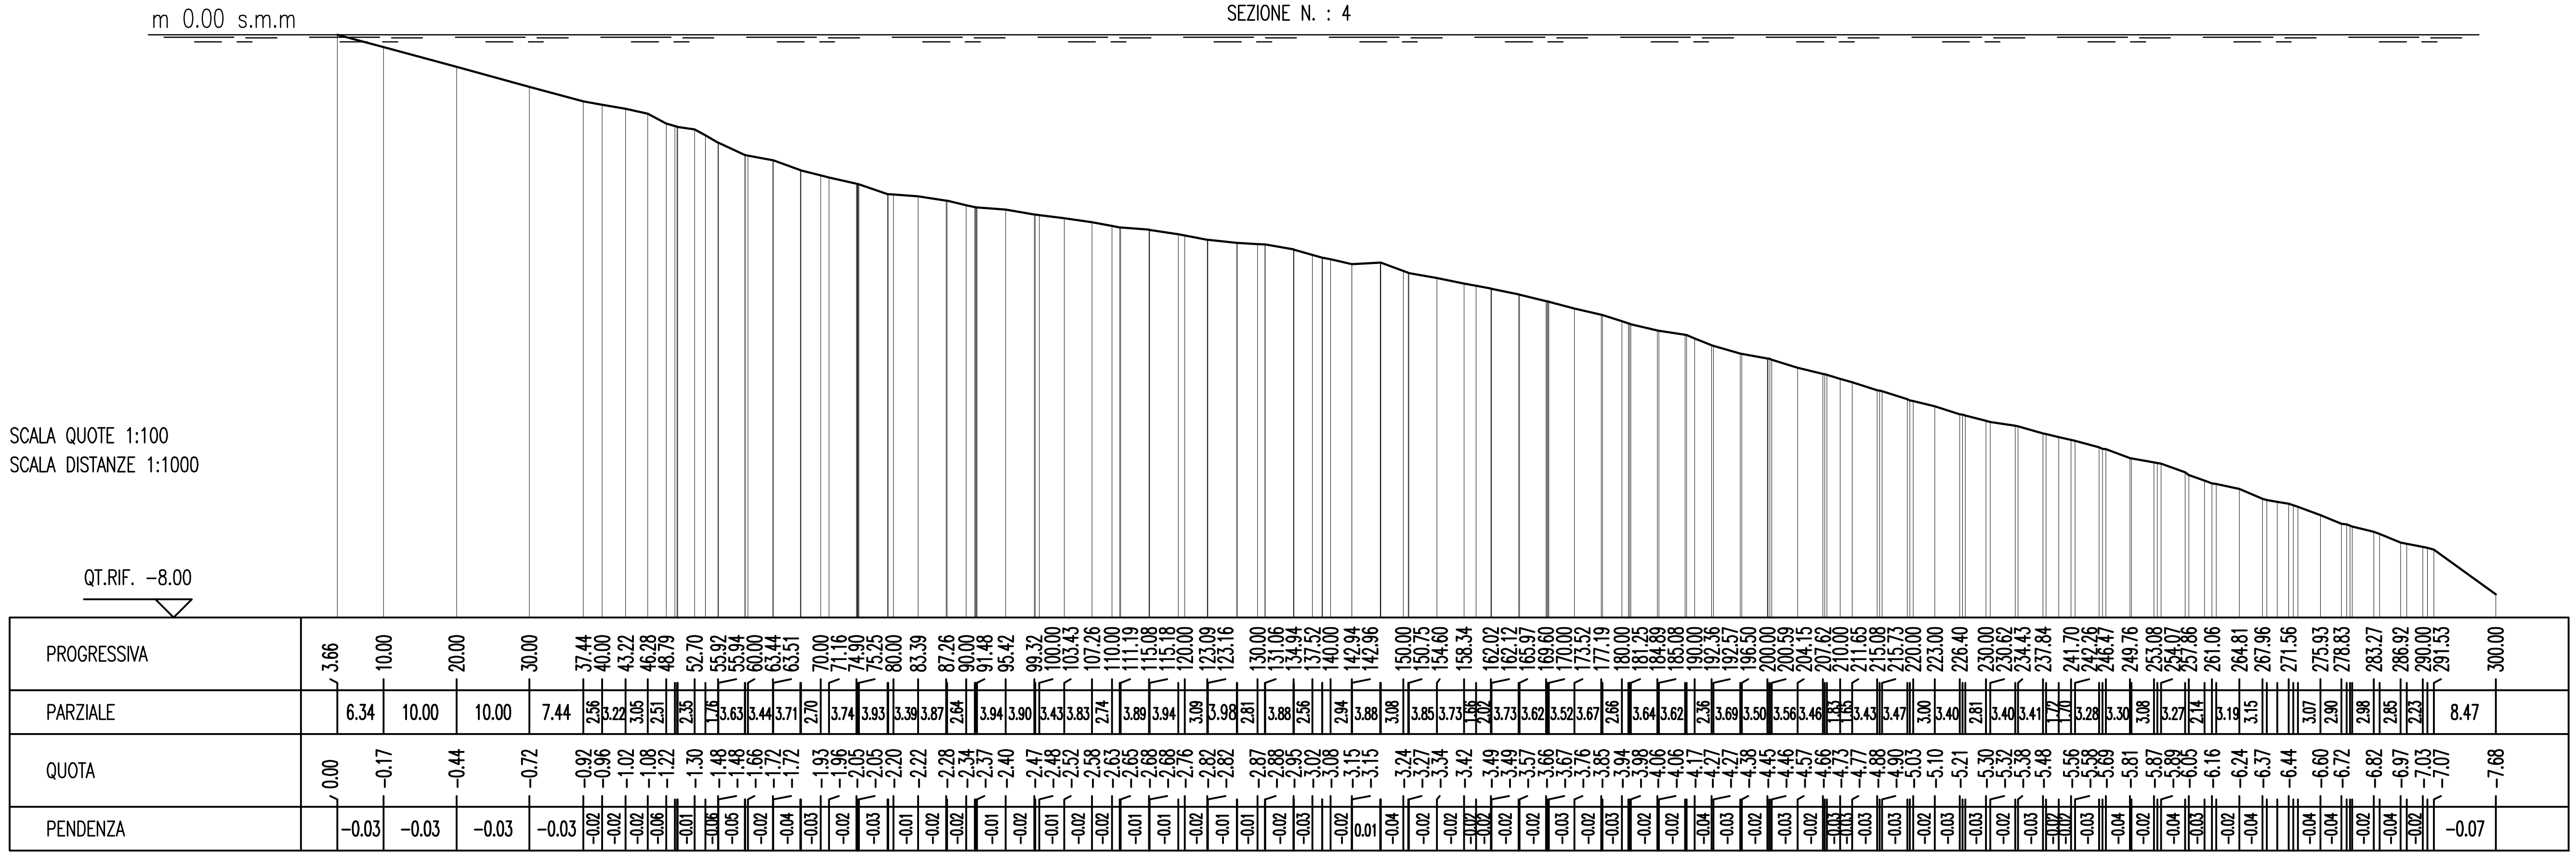

REGIONE LIGURIA

proponente:

INTERVENTI DI PROTEZIONE COSTIERA LUNGO IL LITORALE DEL COMUNE DI ALASSIO (SV)

PROGETTO DEFINITIVO GENERALE E DI I° STRALCIO SPERIMENTALE

Progettazione: Studio RINALDO

ing. Daniele Rinaldo
n. 1886 Ordine degli Ingegneri della Provincia di Venezia

Tavola D.3
Rilievo topografico e batimetrico
Sezioni trasversali 2 di 37