
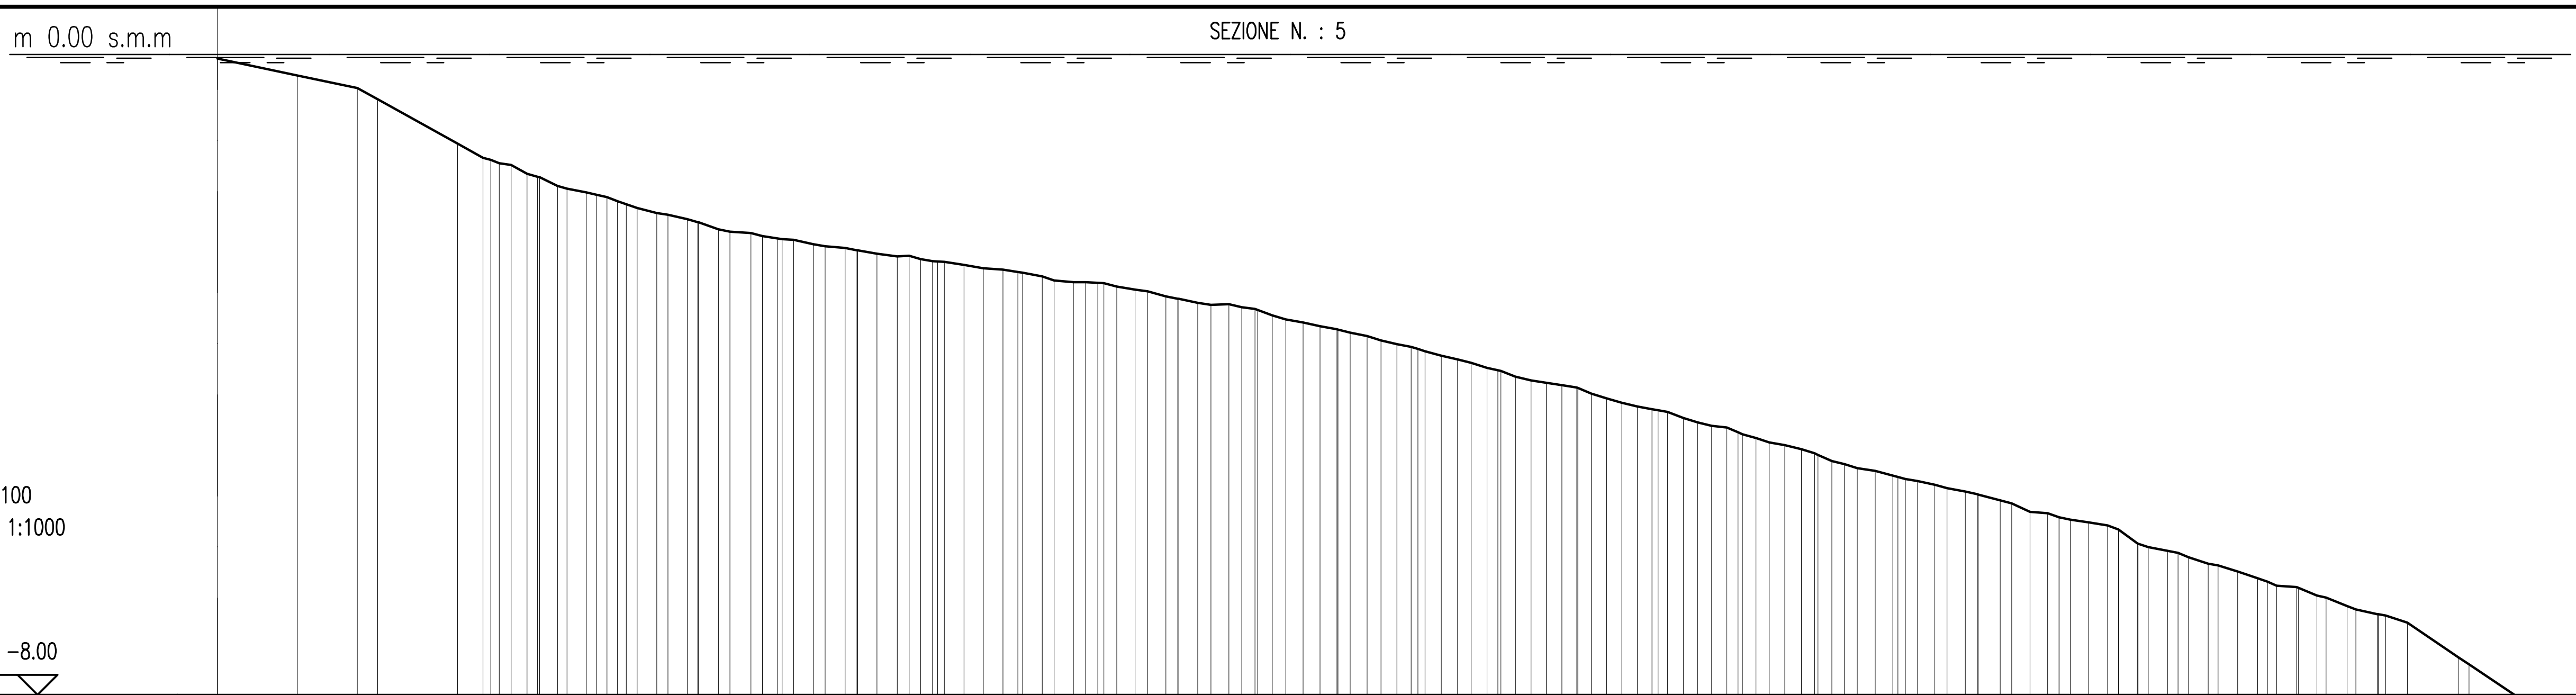


SCALA QUOTE 1:100
SCALA DISTANZE 1:1000

QT.RIF. −8.00

PROGRESSIVA	0.00 10.00 17.46 20.00 30.00 33.18 36.68 40.00 42.49 46.09 48.68 51.07 54.91 58.69 62.61 66.66 70.00 74.44 78.42 82.39 84.95 87.88 90.82 93.28 95.71 98.16 100.61 103.05 106.95 110.00 112.36 114.64 118.52 122.48 126.36 129.66 133.49 137.78 140.00 143.65 147.39 150.00 152.92 156.67 160.00 164.15 167.98 171.69 175.50 179.26 183.18 186.71 190.00 192.25 195.86 199.56 203.31 207.14 210.00 212.46 216.14 218.39 222.77 226.47 228.71 231.55 233.82 236.17 239.92 243.69 246.29 248.76 252.44 254.95 257.30 259.79 262.35 266.13 269.89 273.66 280.00 281.36 290.00 300.00
PARZIALE	10.00 7.46 2.54 10.00 3.18 2.01 2.27 2.43 2.48 2.40 2.52 2.63 1.92 2.44 2.51 2.39 2.56 2.46 2.44 2.45 1.84 2.44 2.41 2.28 2.29 2.34 1.65 2.24 1.64 1.66 1.81 1.68 2.18 2.11 2.08 2.09 1.72 2.02 1.76 2.01 2.02 1.73 1.95 1.84 1.95 1.90 1.93 1.89 1.69 1.88 1.93 1.91 1.85 1.97 1.79 1.74 1.89 1.69 1.66 1.95 2.07 1.63 1.72 2.25 2.20 2.15 2.26 2.77 2.27 2.24 2.27 2.35 2.38 2.44 2.47 2.44 2.51 2.49 2.35 2.65 2.70 2.71 6.34 8.64 10.00
QUOTA	−0.05 −0.26 −0.42 −0.56 −1.11 −1.29 −1.38 −1.53 −1.64 −1.72 −1.78 −1.87 −1.98 −2.06 −2.18 −2.23 −2.30 −2.37 −2.41 −2.49 −2.52 −2.55 −2.59 −2.63 −2.67 −2.69 −2.72 −2.77 −2.84 −2.85 −2.90 −2.94 −3.02 −3.10 −3.12 −3.18 −3.31 −3.39 −3.43 −3.52 −3.62 −3.68 −3.76 −3.85 −3.94 −4.07 −4.13 −4.23 −4.35 −4.43 −4.54 −4.64 −4.72 −4.79 −4.88 −4.98 −5.12 −5.20 −5.28 −5.33 −5.42 −5.46 −5.57 −5.71 −5.73 −5.81 −5.85 −5.88 −6.11 −6.20 −6.28 −6.36 −6.46 −6.54 −6.63 −6.65 −6.76 −6.89 −6.99 −7.10 −7.53 −7.62 −8.20 −8.87
PENDENZA	−0.02 −0.02 −0.06 −0.06 −0.06 −0.06 −0.05 −0.02 −0.03 −0.02 −0.03 −0.01 −0.02 −0.02 −0.01 −0.02 −0.01 −0.02 −0.02 −0.01 −0.01 −0.02 −0.01 −0.02 −0.03 −0.02 −0.07 0.01 −0.02 −0.01 −0.04 −0.03 −0.02 −0.02 −0.02 −0.02 −0.03 −0.02 −0.02 −0.03 −0.02 −0.02 −0.03 −0.04 −0.02 −0.02 −0.02 −0.04 −0.03 −0.03 −0.02 −0.02 −0.04 −0.03 −0.02 −0.01 −0.03 −0.03 −0.02 −0.02 −0.03 −0.05 −0.02 −0.03 −0.02 −0.02 −0.03 −0.05 −0.01 −0.02 −0.02 −0.07 −0.02 −0.03 −0.03 −0.03 −0.01 −0.04 −0.04 −0.02 −0.03 −0.07 −0.07 −0.07

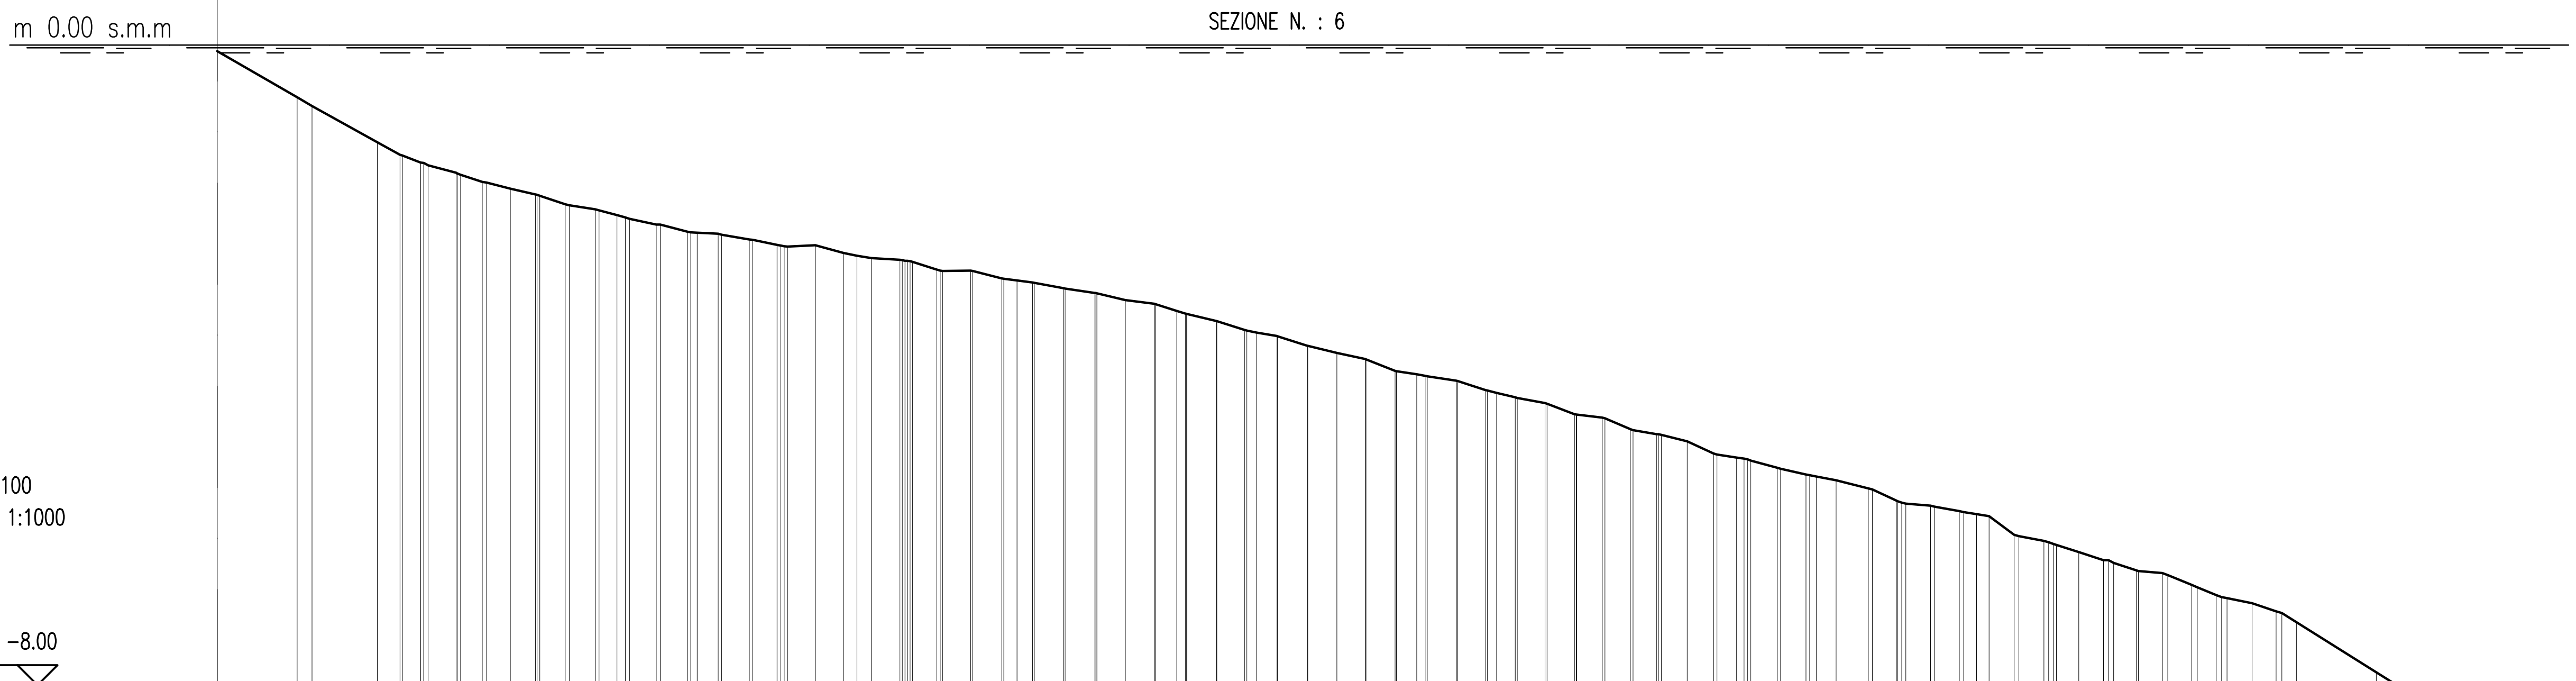

SCALA QUOTE 1:100
SCALA DISTANZE 1:1000

QT.RIF. −8.00

PROGRESSIVA	0.00 10.00 11.85 20.00 22.87 25.44 26.36 30.43 33.15 36.65 39.80 43.49 44.01 50.00 51.54 54.91 55.40 60.00 62.62 63.05 70.00 71.31 74.80 78.32 81.80 85.36 90.00 90.68 94.47 98.12 101.96 102.18 106.03 109.73 110.00 113.54 117.25 120.00 121.27 124.97 125.00 130.00 132.54 132.59 136.36 140.00 143.56 143.66 150.00 151.31 154.94 155.11 160.00 162.34 162.56 166.29 169.71 170.00 173.52 177.07 180.00 180.59 183.81 187.53 190.00 191.79 195.07 198.69 202.44 206.48 210.00 214.25 217.87 221.58 224.72 228.46 232.79 235.90 240.00 243.27 246.93 250.00 254.45 257.48 260.00 270.00 280.00 290.00 300.00
PARZIALE	10.00 1.85 8.15 2.87 2.29 3.53 2.71 2.95 3.15 3.18 3.25 2.25 3.37 3.38 2.62 3.50 3.03 3.49 3.52 1.38 1.80 3.56 3.06 3.54 3.65 1.63 1.96 3.66 3.70 3.54 3.71 2.65 3.69 3.47 2.54 3.73 3.64 3.56 3.65 2.56 3.63 3.53 2.34 3.49 3.42 3.21 3.20 2.93 3.22 3.30 2.47 3.28 3.18 2.44 4.05 3.02 3.08 3.10 3.14 3.17 2.79 3.11 2.86 3.01 3.02 2.40 3.10 3.03 1.81 10.00 10.00 10.00 10.00
QUOTA	−0.08 −0.66 −0.76 −1.21 −1.37 −1.47 −1.50 −1.62 −1.71 −1.80 −1.87 −1.99 −2.00 −2.13 −2.17 −2.24 −2.25 −2.35 −2.36 −2.37 −2.50 −2.52 −2.50 −2.60 −2.67 −2.69 −2.81 −2.82 −2.82 −2.92 −2.97 −2.97 −3.05 −3.10 −3.10 −3.19 −3.24 −3.32 −3.36 −3.45 −3.45 −3.59 −3.64 −3.64 −3.76 −3.85 −3.93 −3.93 −4.12 −4.14 −4.20 −4.20 −4.35 −4.40 −4.41 −4.48 −4.61 −4.62 −4.66 −4.81 −4.86 −4.88 −4.96 −5.12 −5.16 −5.19 −5.28 −5.37 −5.44 −5.54 −5.69 −5.76 −5.82 −5.89 −6.12 −6.20 −6.34 −6.44 −6.57 −6.60 −6.75 −6.88 −6.98 −7.08 −7.21 −7.84 −8.47 −9.09 −9.72
PENDENZA	−0.06 −0.06 −0.06 −0.06 −0.04 −0.03 −0.03 −0.03 −0.02 −0.03 −0.02 −0.03 −0.02 −0.03 −0.01 −0.02 −0.02 0.01 −0.03 −0.02 −0.02 −0.01 −0.03 0.00 −0.03 −0.01 −0.01 −0.02 −0.02 −0.02 −0.01 −0.03 −0.02 −0.03 −0.02 −0.03 −0.02 −0.02 −0.04 −0.02 −0.02 −0.03 −0.02 −0.02 −0.04 −0.01 −0.04 −0.02 −0.03 −0.05 −0.02 −0.03 −0.02 −0.02 −0.03 −0.05 −0.01 −0.02 −0.07 −0.02 −0.03 −0.03 −0.03 −0.01 −0.04 −0.04 −0.02 −0.03 −0.06 −0.06 −0.06 −0.06 −0.06

REGIONE LIGURIA

CITTA' DI ALASSIO

proponente: CONSORZIO ADELASIA

INTERVENTI DI PROTEZIONE COSTIERA LUNGO IL LITORALE DEL COMUNE DI ALASSIO (SV)

PROGETTO DEFINITIVO GENERALE E DI I° STRALCIO SPERIMENTALE

Progettazione:
Studio RINALDO
ing. Daniele Rinaldo
n. 1886 Ordine degli Ingegneri della Provincia di Venezia

Tavola D.4
Rilievo topografico e batimetrico
Sezioni trasversali 3 di 37