
SEZIONE N. : 9

m 0.00 s.m.m

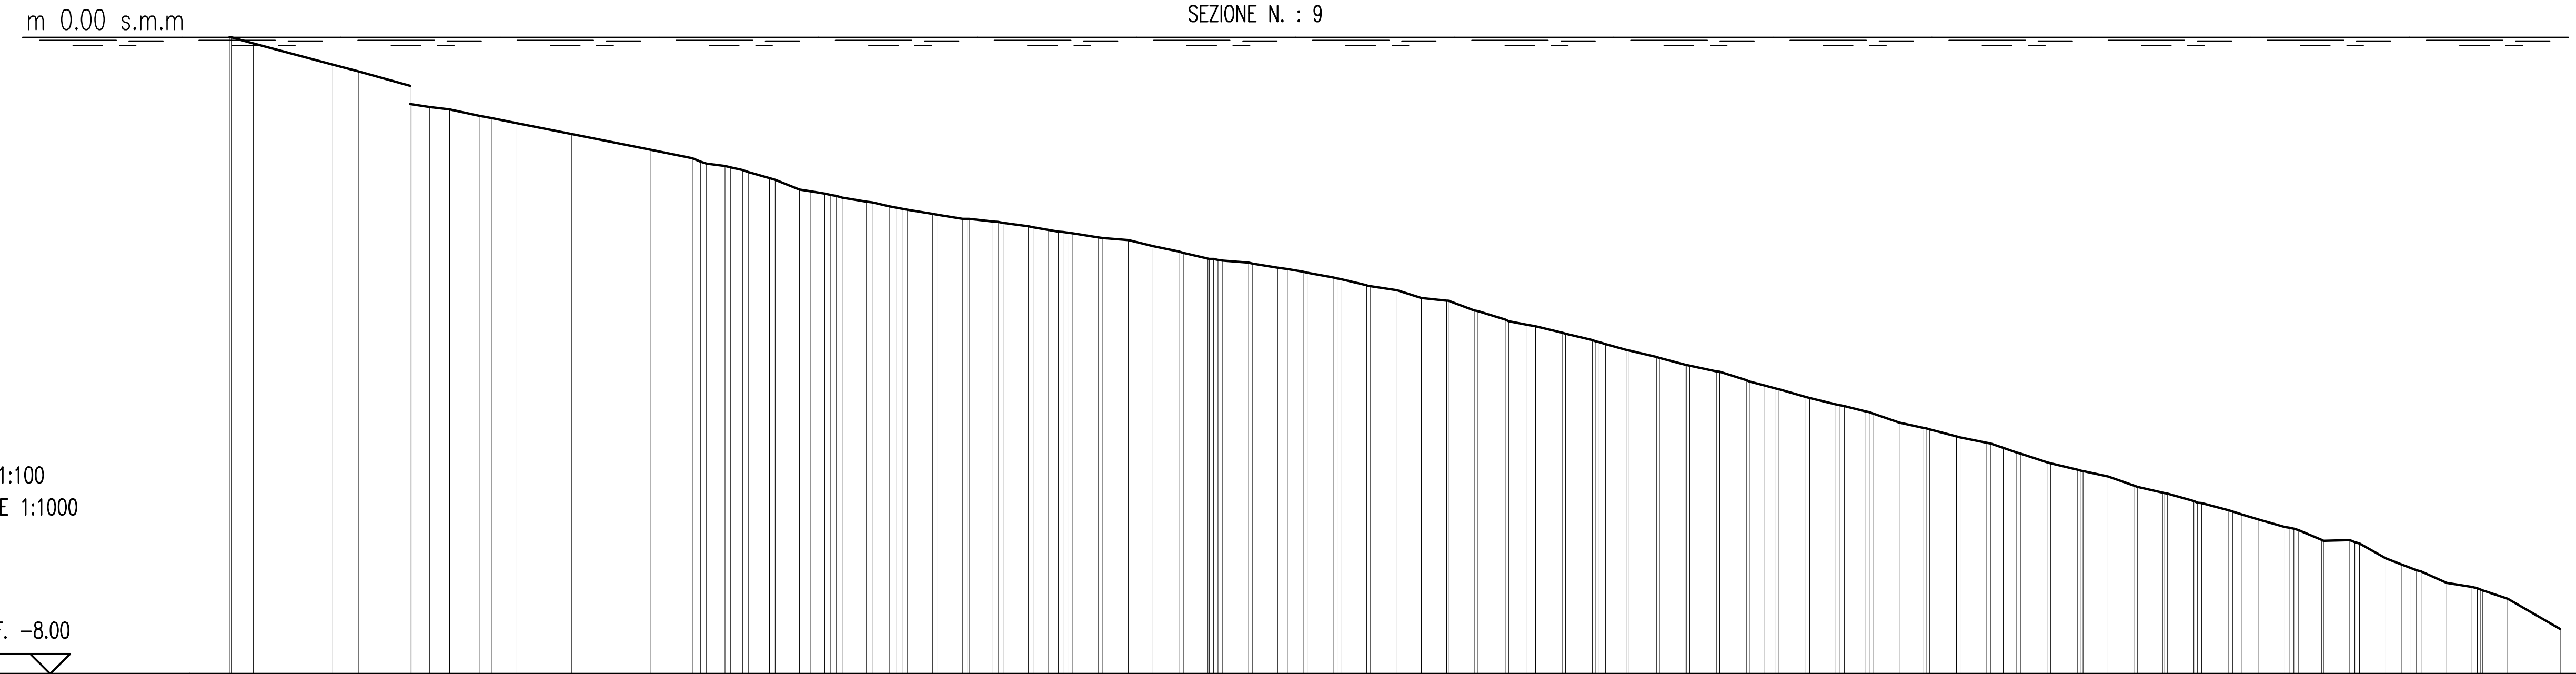


SCALA QUOTE 1:100
SCALA DISTANZE 1:1000

QT.RIF. −8.00

PROGRESSIVA	6.98 10.00 20.00 23.20 29.71 32.19 34.67 38.41 43.15 50.00 60.00 65.21 69.31 72.23 74.88 78.65 81.84 87.09 90.00 92.26 95.40 99.17 103.00 107.43 110.00 112.41 116.20 119.98 123.08 126.36 130.00 131.88 135.11 138.78 141.98 142.50 146.74 149.93 150.44 156.84 160.00 160.20 163.93 167.36 170.00 171.19 174.97 178.34 182.55 182.96 186.76 190.00 190.57 194.33 197.68 200.00 201.80 205.20 205.63 210.00 212.72 213.59 220.00 220.72 224.55 227.91 231.67 232.13 235.95 239.32 243.13 246.39 250.00 250.65 254.92 258.26 262.09 265.38 270.00 270.25 274.76 278.05 281.23 282.49 288.91 293.40 300.00
PARZIALE	2.76 10.00 3.20 6.51 2.19 2.48 3.74 3.15 6.85 10.00 5.21 2.33 2.65 3.03 1.84 3.08 2.21 3.14 3.10 3.00 3.15 1.96 3.19 3.19 3.08 3.28 3.09 3.23 3.16 1.98 3.25 3.19 3.34 3.06 3.16 3.26 3.43 2.19 3.36 3.37 2.55 3.41 3.24 3.36 3.35 1.93 3.40 3.31 2.72 3.30 3.11 3.38 3.36 1.54 1.67 3.37 3.37 3.13 3.27 3.15 3.27 3.34 2.09 3.29 2.94 3.30 3.29 1.95 3.22 3.19 3.17 6.60
QUOTA	0.00 −0.07 −0.34 −0.43 −0.61 −0.87 −0.90 −0.98 −1.08 −1.21 −1.41 −1.52 −1.62 −1.69 −1.77 −1.91 −1.96 −2.06 −2.12 −2.17 −2.22 −2.28 −2.31 −2.37 −2.42 −2.45 −2.51 −2.55 −2.62 −2.69 −2.78 −2.80 −2.83 −2.89 −2.94 −2.96 −3.04 −3.12 −3.13 −3.27 −3.31 −3.31 −3.44 −3.55 −3.61 −3.63 −3.72 −3.80 −3.93 −3.93 −4.03 −4.11 −4.13 −4.20 −4.31 −4.37 −4.42 −4.52 −4.53 −4.64 −4.70 −4.73 −4.91 −4.93 −5.03 −5.10 −5.22 −5.23 −5.35 −5.43 −5.52 −5.63 −5.72 −5.73 −5.85 −5.94 −6.06 −6.15 −6.32 −6.33 −6.36 −6.55 −6.67 −6.71 −6.90 −7.05 −7.43
PENDENZA	−0.03 −0.03 −0.03 −0.03 −0.01 −0.01 −0.02 −0.02 −0.02 −0.02 −0.02 −0.01 −0.03 −0.04 −0.02 −0.02 −0.02 −0.02 −0.02 −0.01 −0.01 −0.02 −0.02 −0.01 −0.02 −0.02 −0.02 −0.01 −0.02 −0.02 −0.02 −0.02 −0.02 −0.03 −0.01 −0.04 −0.03 −0.02 −0.02 −0.02 −0.03 −0.02 −0.03 −0.02 −0.03 −0.03 −0.03 −0.02 −0.02 −0.03 −0.03 −0.03 −0.03 −0.02 −0.02 −0.03 −0.02 −0.03 −0.02 −0.03 −0.03 −0.03 −0.02 −0.02 −0.03 −0.02 −0.03 −0.03 −0.03 −0.03 −0.04 0.00 −0.06 −0.04 −0.04 −0.02 −0.03 −0.06

SEZIONE N. : 10

m 0.00 s.m.m

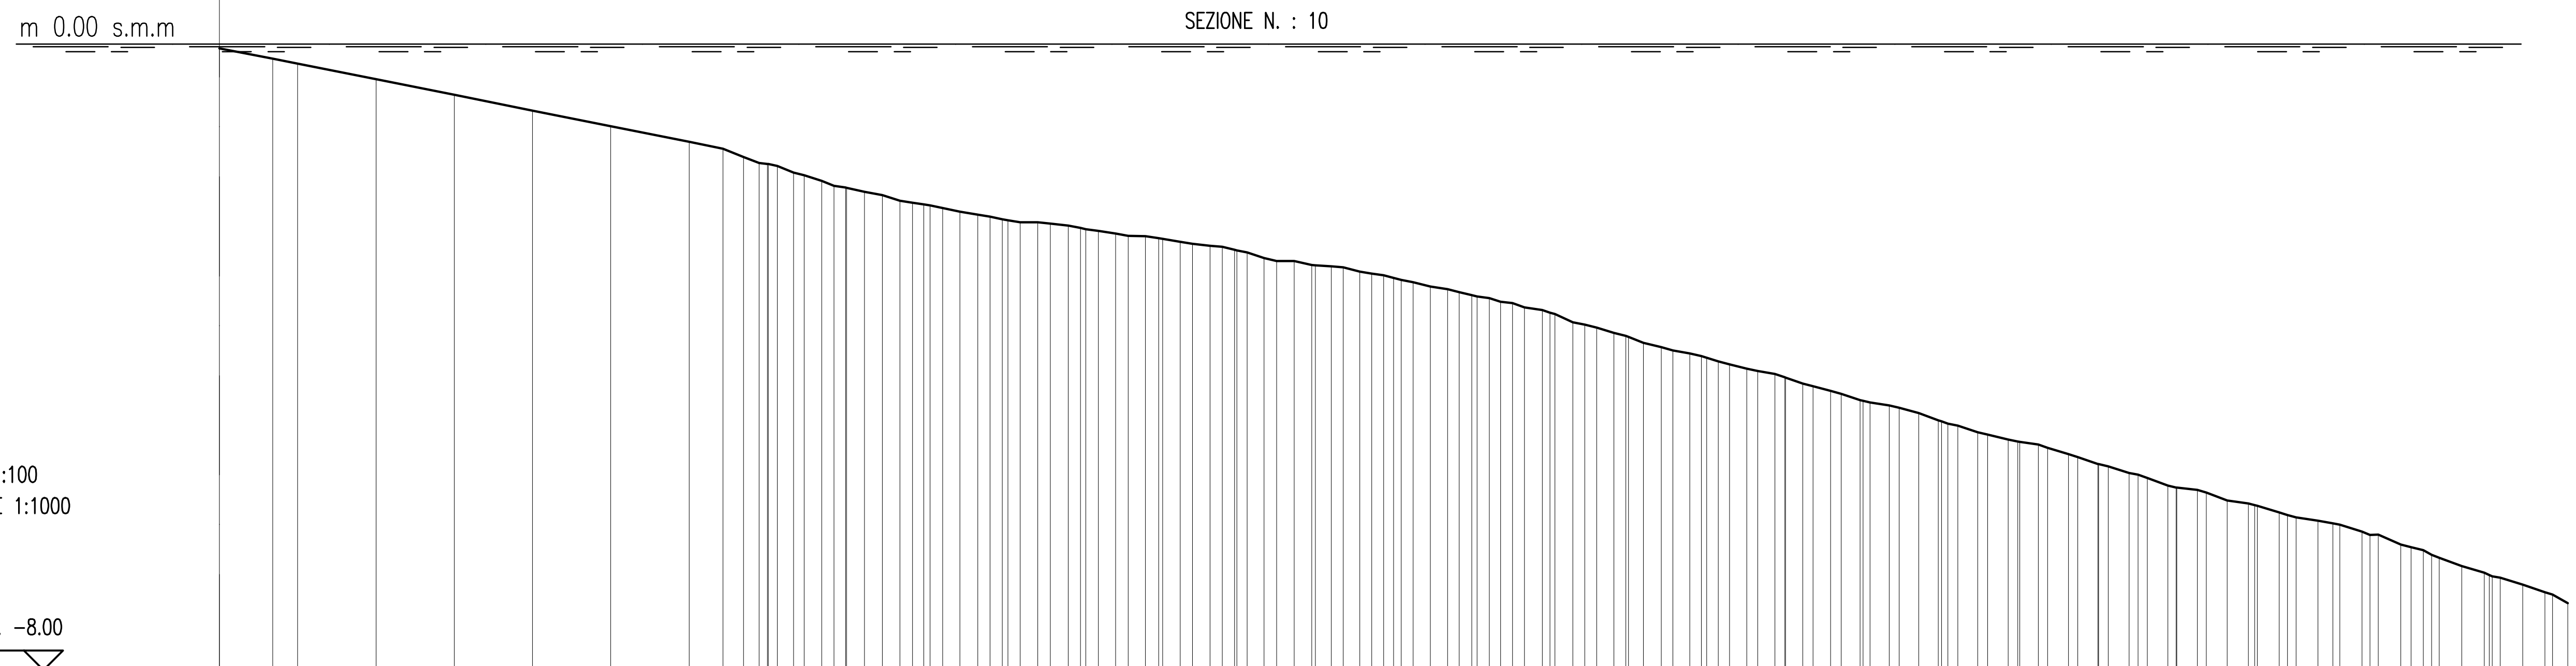

SCALA QUOTE 1:100
SCALA DISTANZE 1:1000

QT.RIF. −8.00

PROGRESSIVA	0.00 6.79 10.00 20.00 30.00 40.00 50.00 60.00 64.34 66.95 70.00 73.37 76.96 80.00 82.42 84.69 86.95 90.00 92.37 94.61 96.86 100.00 102.31 104.54 108.42 110.68 114.48 118.29 120.51 122.73 126.55 129.66 133.47 137.29 139.56 142.04 145.70 148.74 150.96 154.69 156.90 160.00 162.24 165.22 169.02 172.88 175.96 179.68 181.92 184.19 187.84 191.48 195.12 198.72 202.27 205.85 209.59 213.33 217.08 219.61 222.10 224.64 228.50 232.35 236.22 240.00 243.95 246.28 248.91 252.70 256.49 259.22 263.13 268.08 270.89 273.73 278.67 281.55 286.47 289.36 294.26 297.11 300.00
PARZIALE	6.79 3.21 10.00 10.00 10.00 10.00 10.00 4.34 2.61 2.01 2.11 2.25 2.31 2.26 2.26 2.24 2.25 1.60 2.23 1.63 2.26 2.20 1.60 2.20 1.71 2.22 2.23 2.18 1.60 2.23 2.26 2.04 2.11 2.19 2.21 1.60 2.30 2.28 2.19 1.92 2.27 2.17 2.18 2.20 2.18 2.25 2.40 2.47 2.47 2.53 2.54 2.62 2.35 2.66 2.57 2.66 2.62 2.64 2.67 2.74 2.79 2.78 1.92 2.84 2.85 2.86 2.89 2.90 2.85 1.93
QUOTA	−0.06 −0.19 −0.25 −0.45 −0.65 −0.85 −1.05 −1.25 −1.34 −1.45 −1.53 −1.64 −1.75 −1.84 −1.89 −1.93 −2.00 −2.05 −2.10 −2.14 −2.18 −2.24 −2.28 −2.28 −2.32 −2.37 −2.42 −2.46 −2.49 −2.53 −2.58 −2.63 −2.73 −2.77 −2.83 −2.84 −2.91 −2.96 −3.02 −3.10 −3.14 −3.21 −3.25 −3.31 −3.40 −3.56 −3.62 −3.73 −3.82 −3.87 −3.95 −4.06 −4.15 −4.22 −4.34 −4.43 −4.55 −4.62 −4.72 −4.81 −4.88 −4.96 −5.05 −5.12 −5.24 −5.37 −5.48 −5.55 −5.64 −5.70 −5.84 −5.87 −5.99 −6.09 −6.14 −6.23 −6.40 −6.47 −6.67 −6.76 −6.91 −7.00 −7.15
PENDENZA	−0.02 −0.02 −0.02 −0.02 −0.02 −0.02 −0.02 −0.02 −0.04 −0.04 −0.04 −0.03 −0.02 −0.02 −0.03 −0.02 −0.02 −0.02 0.00 −0.01 −0.01 −0.02 −0.02 0.00 −0.02 −0.02 −0.01 −0.03 −0.02 0.00 −0.02 −0.01 −0.03 −0.02 −0.02 −0.02 −0.02 −0.05 −0.03 −0.04 −0.02 −0.02 −0.03 −0.02 −0.04 −0.03 −0.03 −0.02 −0.03 −0.04 −0.03 −0.02 −0.02 −0.03 −0.03 −0.03 −0.04 −0.01 −0.04 −0.01 −0.03 −0.02 −0.02 −0.03 −0.04 −0.04 −0.03 −0.03 −0.03 −0.06

REGIONE LIGURIA

proponente:

INTERVENTI DI PROTEZIONE COSTIERA LUNGO IL LITORALE DEL COMUNE DI ALASSIO (SV)

PROGETTO DEFINITIVO GENERALE E DI I° STRALCIO SPERIMENTALE

Progettazione: Studio RINALDO

ing. Daniele Rinaldo
n. 1886 Ordine degli
Ingegneri della
Provincia di Venezia

Tavola D.6
Rilievo topografico e batimetrico
Sezioni trasversali 5 di 37