
SEZIONE N. : 11

m 0.00 s.m.m

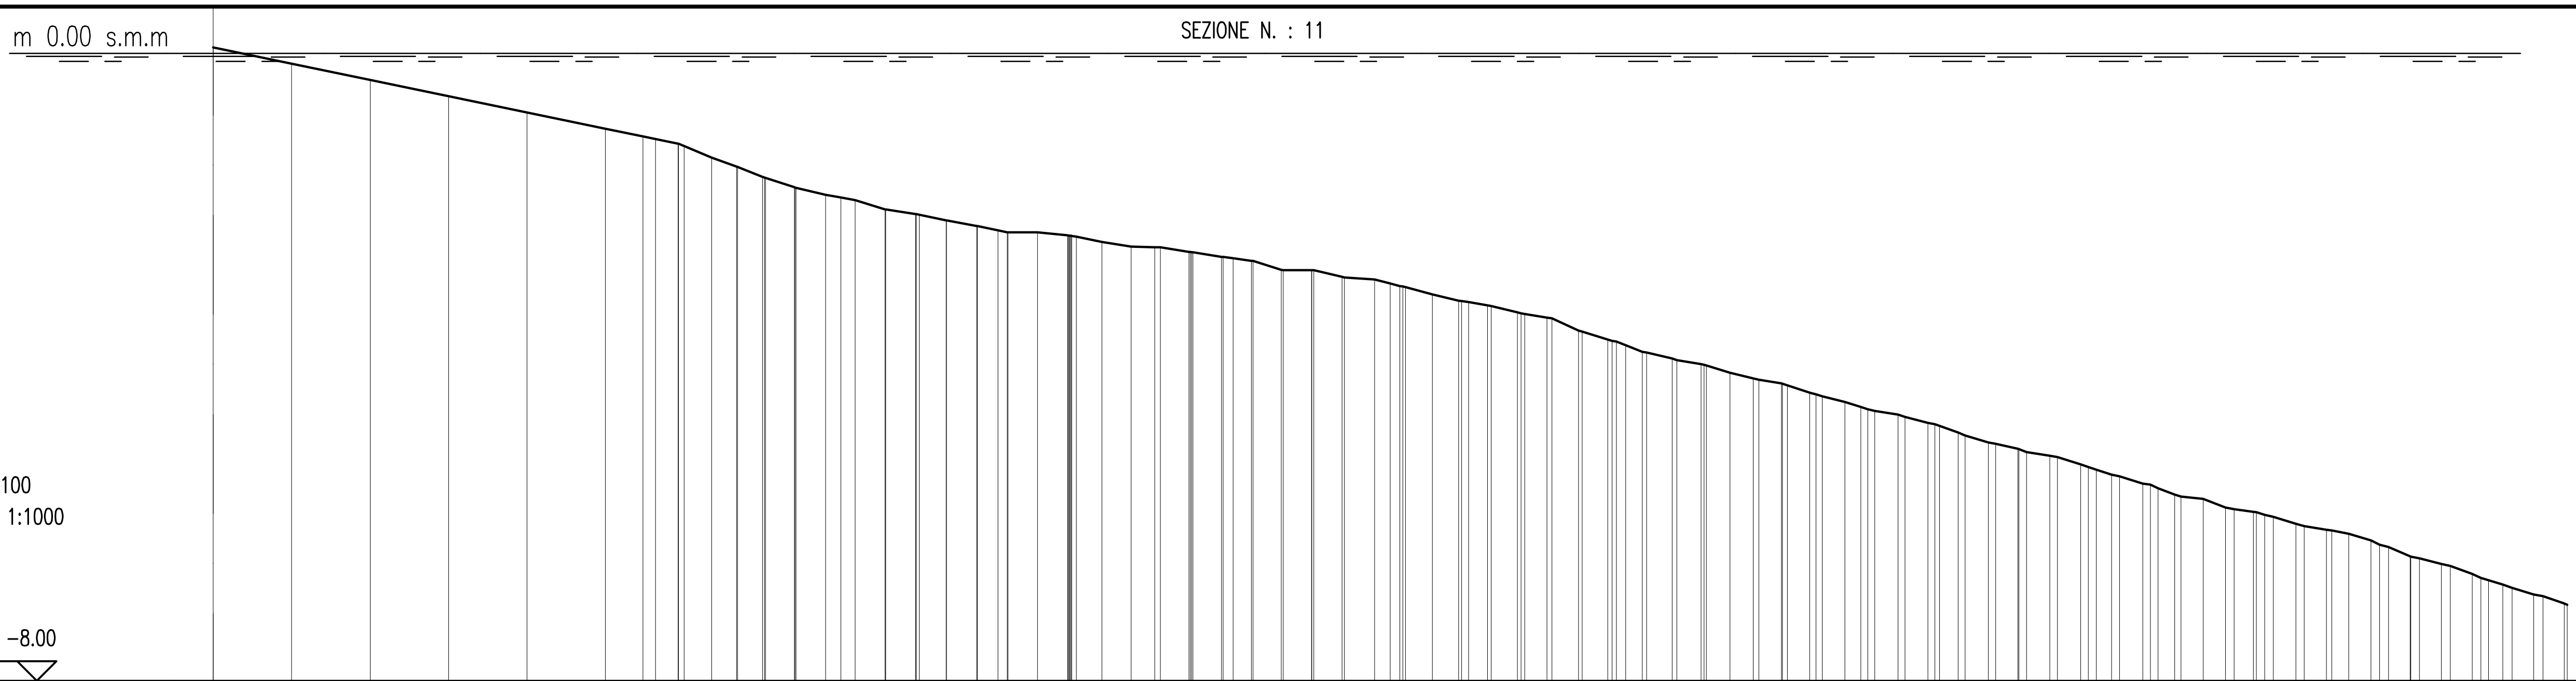

SCALA QUOTE 1:100
SCALA DISTANZE 1:1000

QT.RIF. −8.00


PROGRESSIVA	QUOTA
0.00	0.08
10.00	−0.13
20.00	−0.34
30.00	−0.54
40.00	−0.75
50.00	−0.96
54.78	−1.06
59.24	−1.15
60.00	−1.18
63.51	−1.33
66.72	−1.44
70.00	−1.57
70.38	−1.59
74.27	−1.71
78.04	−1.80
81.82	−1.87
85.62	−1.99
85.70	−1.99
90.00	−2.06
93.39	−2.13
93.47	−2.13
100.00	−2.25
101.30	−2.28
105.07	−2.28
108.89	−2.32
110.00	−2.34
113.27	−2.40
116.99	−2.46
120.00	−2.47
120.70	−2.47
124.86	−2.53
128.51	−2.59
132.32	−2.64
132.54	−2.64
136.36	−2.76
139.97	−2.76
140.25	−2.76
144.15	−2.86
148.01	−2.88
151.24	−2.97
151.96	−2.98
155.38	−3.07
158.71	−3.15
162.42	−3.21
162.86	−3.22
167.15	−3.32
170.00	−3.37
170.61	−3.38
174.49	−3.54
177.73	−3.65
180.00	−3.72
182.68	−3.81
185.95	−3.89
189.64	−3.96
193.31	−4.07
196.25	−4.14
199.88	−4.21
203.46	−4.33
207.94	−4.44
210.88	−4.54
214.71	−4.60
218.52	−4.71
222.37	−4.83
226.22	−4.96
230.00	−5.04
234.06	−5.13
238.02	−5.24
241.95	−5.37
245.90	−5.48
250.00	−5.62
253.64	−5.68
256.48	−5.79
260.00	−5.84
262.54	−5.91
265.42	−5.99
269.33	−6.07
272.17	−6.12
274.99	−6.21
277.23	−6.29
280.00	−6.41
283.98	−6.51
287.91	−6.63
291.82	−6.77
295.76	−6.90
299.62	−7.01
300.00	−7.03

PARZIALE: 10.00, 10.00, 10.00, 10.00, 10.00, 4.78, 1.61, 2.85, 3.51, 3.20, 3.18, 3.67, 3.77, 1.96, 1.82, 3.81, 3.83, 3.39, 3.81, 2.63, 3.77, 3.82, 3.27, 3.73, 3.01, 3.67, 3.65, 2.32, 3.57, 3.60, 3.60, 3.86, 1.99, 3.42, 3.33, 2.42, 3.38, 2.85, 3.38, 3.25, 2.13, 3.27, 3.09, 3.02, 2.95, 2.91, 2.81, 2.86, 2.06, 2.96, 2.93, 2.37, 2.93, 2.83, 2.96, 2.98, 1.95, 2.94, 2.12, 2.86, 2.84, 2.45, 2.88, 2.85, 2.17, 2.83, 2.77, 2.83, 2.79, 1.82, 2.78, 2.70

PENDENZA: −0.02, −0.02, −0.02, −0.02, −0.02, −0.02, −0.02, −0.02, −0.04, −0.04, −0.04, −0.03, −0.02, −0.02, −0.02, −0.03, −0.02, −0.02, −0.02, −0.02, 0.00, −0.01, −0.02, −0.02, 0.00, −0.02, −0.02, −0.01, −0.03, 0.00, −0.02, −0.01, −0.03, −0.03, −0.02, −0.02, −0.02, −0.02, −0.05, −0.03, −0.04, −0.02, −0.02, −0.03, −0.02, −0.02, −0.03, −0.03, −0.03, −0.02, −0.03, −0.04, −0.03, −0.02, −0.02, −0.03, −0.03, −0.03, −0.04, −0.01, −0.04, −0.01, −0.03, −0.02, −0.02, −0.03, −0.04, −0.03, −0.04, −0.03, −0.03, −0.03

SEZIONE N. : 12

m 0.00 s.m.m

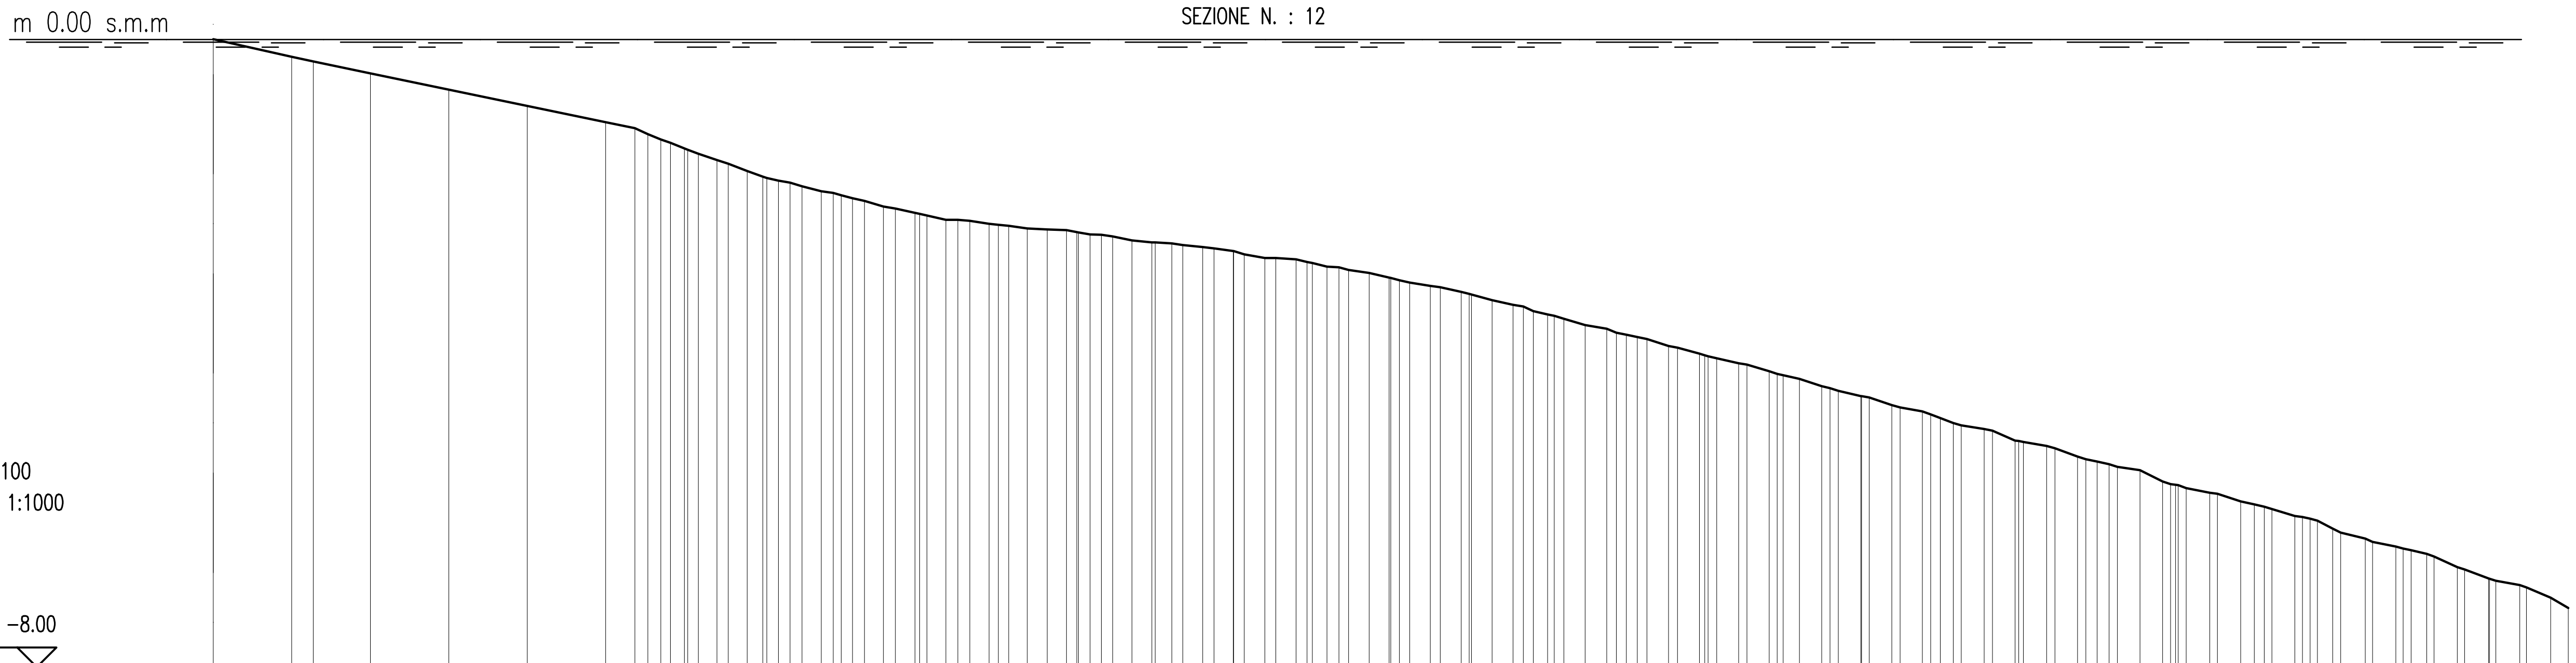

SCALA QUOTE 1:100
SCALA DISTANZE 1:1000

QT.RIF. −8.00

PROGRESSIVA	QUOTA
0.00	0.00
10.00	−0.22
12.72	−0.28
20.00	−0.43
30.00	−0.64
40.00	−0.85
50.00	−1.05
53.69	−1.13
56.99	−1.27
60.00	−1.39
64.17	−1.54
68.01	−1.68
70.49	−1.77
73.47	−1.83
77.45	−1.94
80.00	−1.99
82.94	−2.06
85.37	−2.13
89.40	−2.21
93.34	−2.30
96.38	−2.31
98.83	−2.35
101.32	−2.38
103.72	−2.41
106.26	−2.42
108.70	−2.43
111.68	−2.48
114.58	−2.51
117.03	−2.56
119.57	−2.59
122.10	−2.60
126.06	−2.65
129.95	−2.70
133.94	−2.79
137.94	−2.80
141.89	−2.89
144.65	−2.94
147.25	−2.98
149.80	−3.03
152.40	−3.10
155.04	−3.14
158.98	−3.22
162.92	−3.32
165.58	−3.38
168.18	−3.46
170.83	−3.52
174.76	−3.64
177.52	−3.69
180.00	−3.76
182.63	−3.82
185.38	−3.91
189.32	−4.00
191.53	−4.07
194.31	−4.13
198.21	−4.23
202.05	−4.33
204.90	−4.42
209.90	−4.55
213.82	−4.66
217.75	−4.74
220.00	−4.83
222.70	−4.92
225.61	−4.97
229.55	−5.11
233.56	−5.18
237.51	−5.32
240.00	−5.38
242.56	−5.45
245.46	−5.49
248.35	−5.63
251.32	−5.72
254.35	−5.78
258.27	−5.89
261.26	−5.96
265.19	−6.08
268.06	−6.14
271.00	−6.29
274.14	−6.36
278.03	−6.47
282.00	−6.56
285.90	−6.73
289.86	−6.87
293.82	−6.95
297.76	−7.12
300.00	−7.25

PARZIALE: 10.00, 2.72, 7.28, 10.00, 10.00, 10.00, 3.69, 1.68, 1.63, 1.77, 2.38, 2.41, 1.99, 2.48, 2.44, 2.50, 2.41, 2.46, 2.40, 2.54, 2.44, 2.45, 2.54, 2.10, 2.54, 2.47, 2.60, 2.59, 1.89, 2.60, 2.55, 2.64, 2.68, 2.65, 2.65, 1.82, 2.70, 2.76, 2.74, 2.79, 2.78, 2.82, 2.05, 2.86, 2.89, 2.85, 2.88, 1.65, 2.91, 2.88, 2.96, 2.90, 2.90, 2.89, 3.03, 2.94, 1.73, 2.95, 1.94, 3.13, 2.95, 2.00, 2.98, 3.05, 3.06, 3.06, 2.24

PENDENZA: −0.02, −0.02, −0.02, −0.02, −0.02, −0.02, −0.02, −0.04, −0.04, −0.04, −0.03, −0.04, −0.03, −0.02, −0.03, −0.02, −0.02, −0.01, −0.02, 0.00, 0.00, −0.02, −0.01, 0.00, −0.01, −0.01, −0.02, −0.01, −0.02, −0.01, −0.02, −0.01, −0.02, −0.03, −0.02, −0.02, −0.03, −0.02, −0.03, −0.03, −0.02, −0.03, −0.02, −0.03, −0.02, −0.04, −0.02, −0.04, −0.01, −0.04, −0.02, −0.04, −0.02, −0.05, −0.02, −0.03, −0.02, −0.03, −0.05, −0.02, −0.02, −0.02, −0.05, −0.04, −0.02, −0.04, −0.06

REGIONE LIGURIA

CITTA' DI ALASSIO

proponente:

CONSORZIO ADELASIA

INTERVENTI DI PROTEZIONE COSTIERA LUNGO IL LITORALE DEL COMUNE DI ALASSIO (SV)

PROGETTO DEFINITIVO GENERALE E DI I° STRALCIO SPERIMENTALE

Progettazione:

Studio RINALDO

ing. Daniele Rinaldo
n. 1886 Ordine degli Ingegneri della Provincia di Venezia

Tavola D.7
Rilievo topografico e batimetrico
Sezioni trasversali 6 di 37