
SEZIONE N. : 15

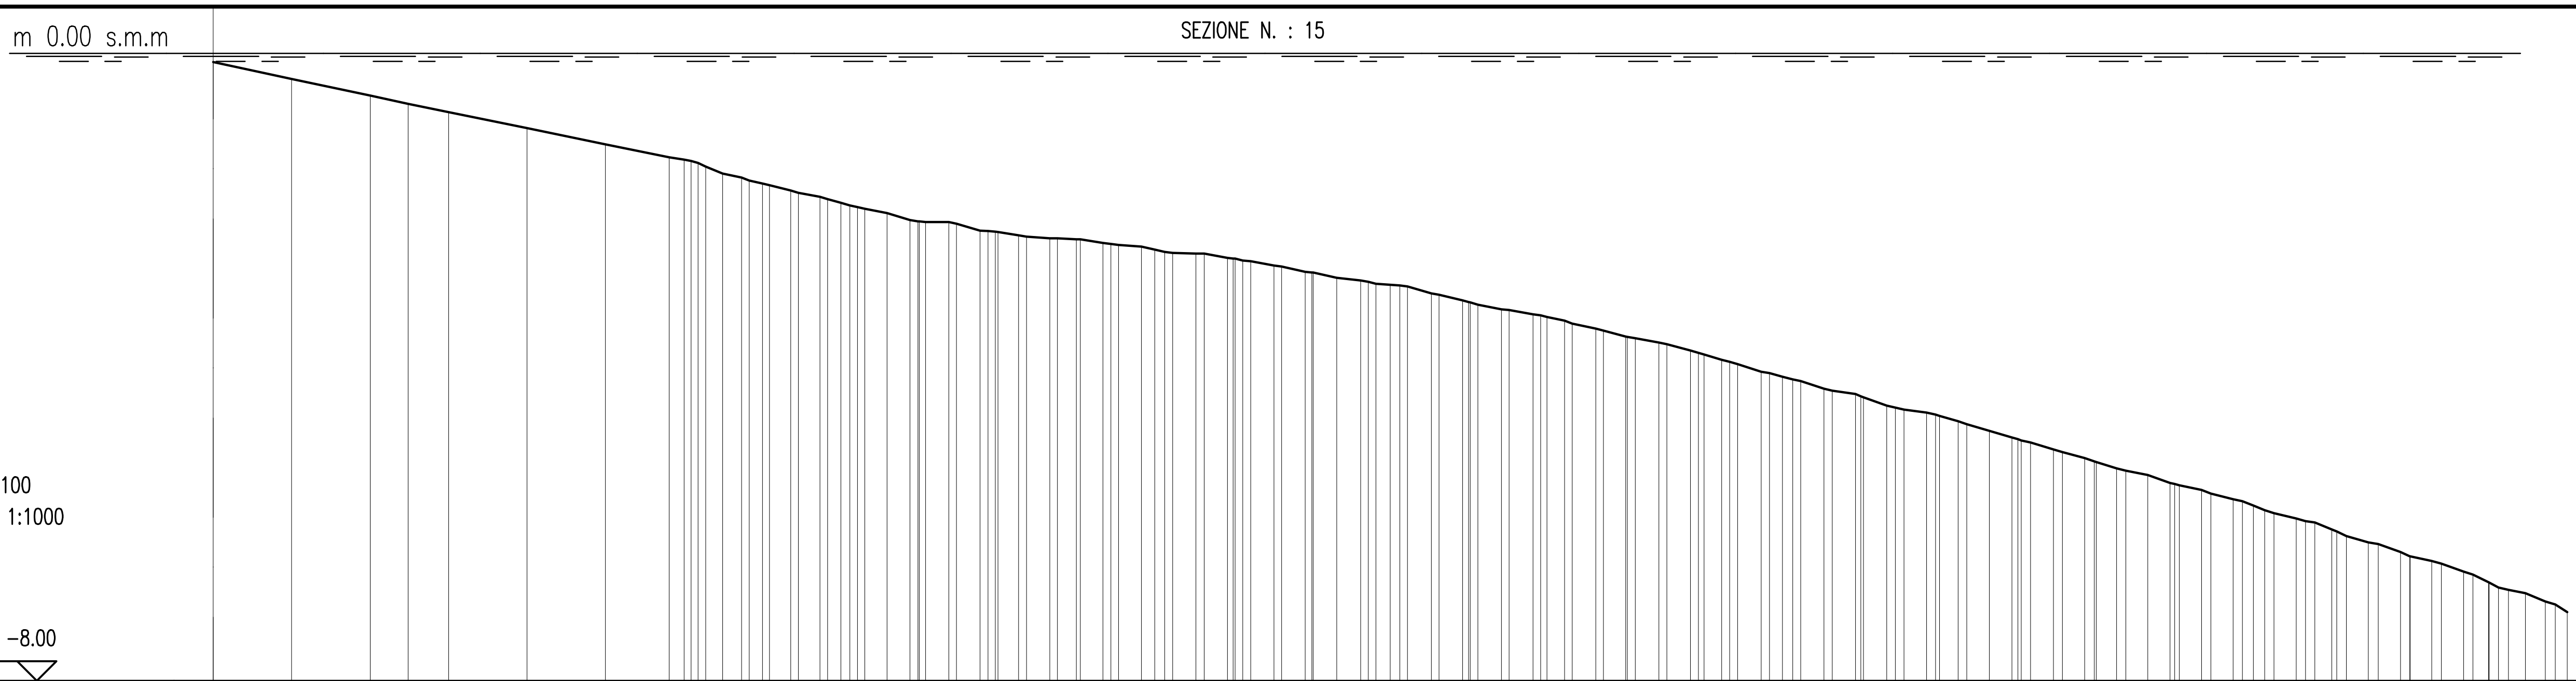


PROGRESSIVA	QUOTA
0.00	−0.11
10.00	−0.32
20.00	−0.54
24.84	−0.64
30.00	−0.75
40.00	−0.95
50.00	−1.16
58.12	−1.32
60.89	−1.37
64.93	−1.53
67.36	−1.58
70.00	−1.66
73.61	−1.75
77.32	−1.83
80.00	−1.90
83.04	−1.98
85.88	−2.03
88.80	−2.12
93.75	−2.15
97.72	−2.26
100.00	−2.28
102.65	−2.32
106.60	−2.36
110.00	−2.37
113.40	−2.41
118.32	−2.46
121.25	−2.53
125.24	−2.55
129.26	−2.61
132.21	−2.65
135.20	−2.70
139.17	−2.78
143.20	−2.86
146.25	−2.90
150.00	−2.95
152.22	−2.97
155.24	−3.06
159.24	−3.15
164.18	−3.26
168.21	−3.32
172.24	−3.41
176.21	−3.51
180.00	−3.61
184.26	−3.68
188.26	−3.79
192.25	−3.91
197.27	−4.06
200.00	−4.12
202.30	−4.18
205.28	−4.27
209.28	−4.34
213.26	−4.49
215.49	−4.54
218.36	−4.58
222.36	−4.69
226.38	−4.81
229.26	−4.90
231.61	−4.96
234.51	−5.05
238.53	−5.16
242.56	−5.29
246.57	−5.37
249.39	−5.48
253.41	−5.57
257.41	−5.68
260.00	−5.76
262.63	−5.86
265.47	−5.93
267.86	−5.98
270.65	−6.10
274.66	−6.23
278.76	−6.36
282.75	−6.47
286.82	−6.61
290.00	−6.74
292.52	−6.84
297.23	−6.99
300.00	−7.12

PARZIALE: 10.00, 10.00, 4.84, 5.16, 10.00, 10.00, 8.12, 1.88, 2.17, 2.42, 1.67, 2.71, 2.74, 1.68, 2.84, 2.92, 2.97, 2.98, 2.65, 2.96, 2.40, 2.88, 2.93, 1.68, 2.96, 2.96, 2.99, 3.00, 3.02, 3.04, 1.81, 3.02, 3.03, 3.01, 3.05, 2.24, 3.01, 2.80, 3.02, 3.00, 2.25, 2.98, 1.68, 2.97, 2.95, 2.93, 2.88, 2.36, 2.88, 2.87, 2.90, 2.85, 2.56, 2.81, 2.82, 2.81, 2.82, 2.84, 2.14, 2.81, 2.84, 2.75, 2.83, 2.01, 2.17, 2.54

PENDENZA: −0.02, −0.02, −0.02, −0.02, −0.02, −0.02, −0.02, −0.02, −0.04, −0.02, −0.02, −0.02, −0.02, −0.03, −0.02, −0.03, 0.00, −0.03, −0.01, −0.01, −0.01, −0.02, −0.01, −0.02, 0.00, −0.02, −0.02, −0.02, −0.02, −0.01, −0.01, −0.03, −0.02, −0.02, −0.02, −0.02, −0.02, −0.03, −0.02, −0.03, −0.03, −0.03, −0.03, −0.03, −0.01, −0.04, −0.01, −0.03, −0.03, −0.03, −0.03, −0.03, −0.03, −0.02, −0.04, −0.02, −0.02, −0.02, −0.04, −0.03, −0.04, −0.02, −0.04, −0.05, −0.02, −0.04

SEZIONE N. : 16

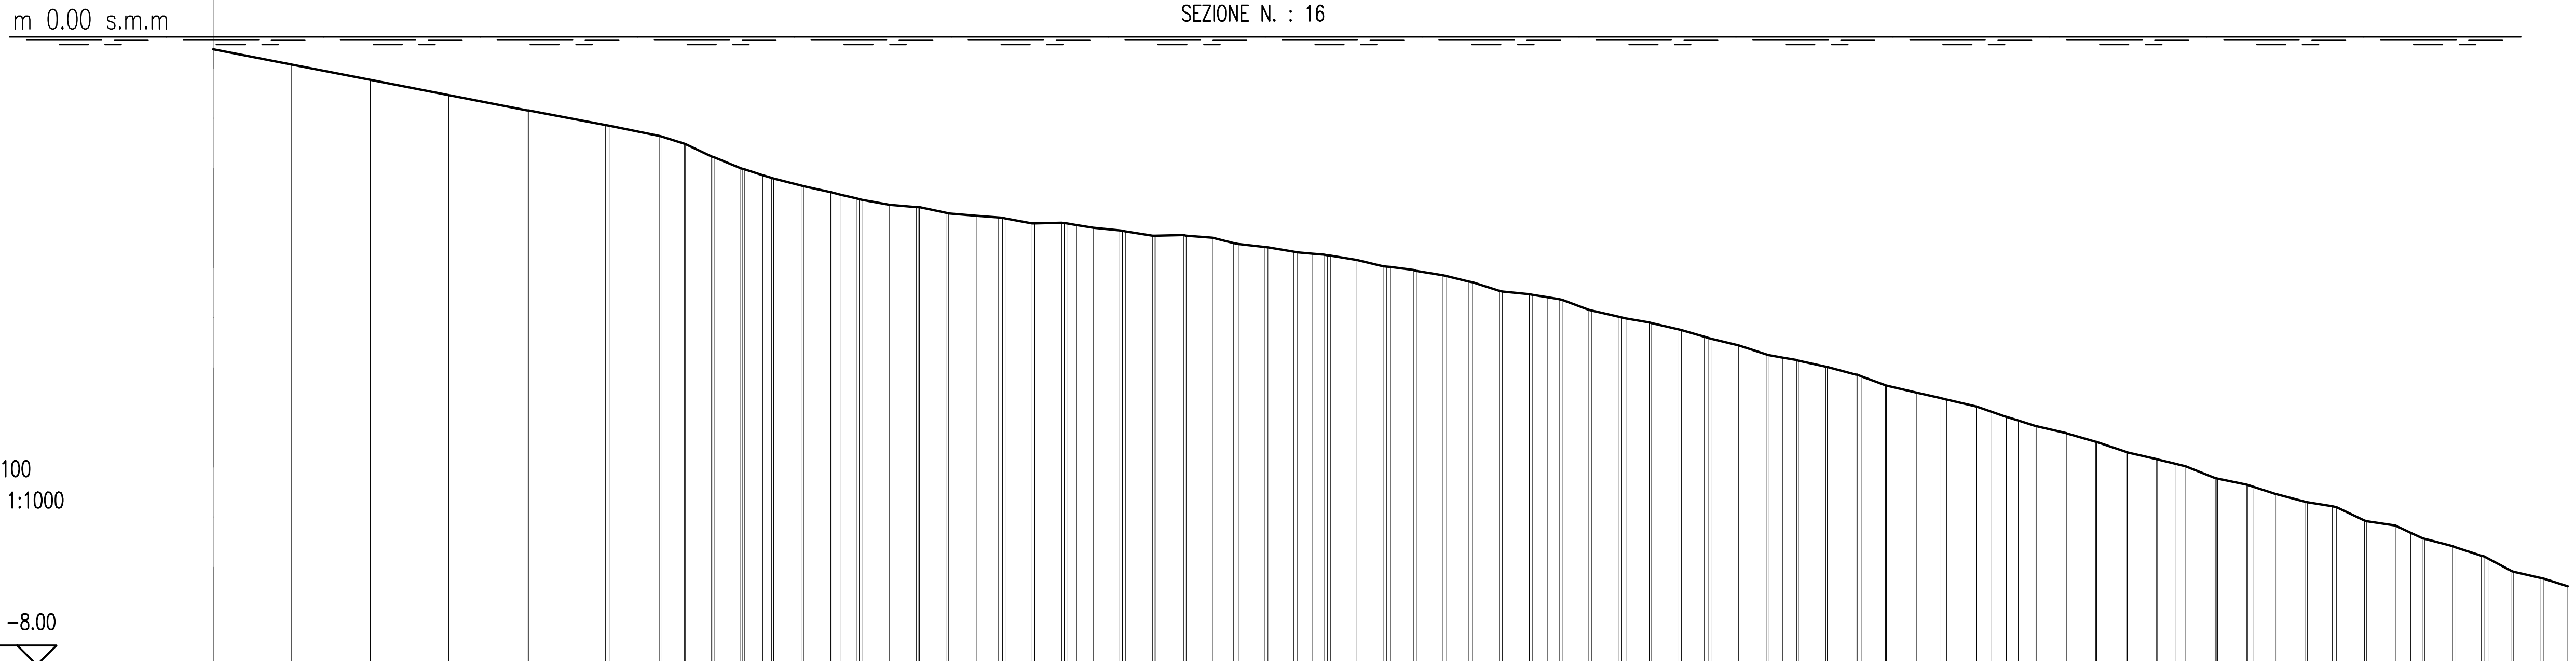

PROGRESSIVA	QUOTA
0.00	−0.16
10.00	−0.35
20.00	−0.55
30.00	−0.74
40.00	−0.94
40.16	−0.94
50.00	−1.12
50.46	−1.13
56.86	−1.26
60.00	−1.36
60.12	−1.36
63.84	−1.53
67.22	−1.67
70.00	−1.76
71.39	−1.80
74.91	−1.90
75.20	−1.90
80.00	−2.01
82.33	−2.07
82.64	−2.08
86.15	−2.14
89.58	−2.17
90.00	−2.17
93.69	−2.25
97.21	−2.28
100.00	−2.30
100.89	−2.31
104.66	−2.38
108.09	−2.37
112.13	−2.43
115.50	−2.47
116.20	−2.48
120.05	−2.53
123.62	−2.52
123.99	−2.53
130.00	−2.62
130.62	−2.64
134.38	−2.68
137.70	−2.74
140.00	−2.76
142.37	−2.79
145.72	−2.84
149.07	−2.92
152.90	−2.97
153.31	−2.98
160.00	−3.12
160.45	−3.13
164.27	−3.24
167.71	−3.28
170.00	−3.32
171.91	−3.35
175.27	−3.48
175.63	−3.48
180.00	−3.58
182.96	−3.64
183.29	−3.64
190.00	−3.82
190.86	−3.85
194.34	−3.93
197.88	−4.04
201.75	−4.12
201.98	−4.12
205.66	−4.20
209.31	−4.30
213.08	−4.44
213.20	−4.44
220.00	−4.60
220.86	−4.62
226.61	−4.78
230.00	−4.89
232.25	−4.96
232.29	−4.96
236.17	−5.05
239.85	−5.16
240.02	−5.16
243.89	−5.29
247.57	−5.38
250.00	−5.44
251.35	−5.47
254.95	−5.61
255.40	−5.63
260.00	−5.73
262.76	−5.82
262.95	−5.83
270.00	−5.98
270.56	−5.99
274.36	−6.17
278.06	−6.23
281.49	−6.38
281.77	−6.39
285.64	−6.50
289.01	−6.61
292.76	−6.80
293.09	−6.81
300.00	−7.00

PARZIALE: 10.00, 10.00, 10.00, 10.00, 9.84, 6.40, 2.95, 3.33, 3.38, 2.31, 3.52, 3.47, 2.02, 3.51, 3.43, 3.35, 3.52, 2.79, 3.43, 3.43, 2.13, 3.37, 3.48, 3.57, 3.32, 2.70, 3.36, 3.32, 1.89, 3.35, 3.36, 2.90, 3.36, 2.92, 3.42, 3.44, 1.89, 3.37, 3.48, 2.96, 3.47, 2.93, 3.49, 3.53, 1.87, 1.75, 3.49, 3.65, 3.08, 3.81, 2.99, 3.80, 1.93, 1.84, 2.25, 3.82, 3.68, 3.77, 3.68, 2.31, 3.59, 3.67, 2.76, 3.65, 3.19, 3.56, 3.69, 1.94, 3.56, 3.38, 2.76, 3.50, 3.05

PENDENZA: −0.02, −0.02, −0.02, −0.02, −0.02, −0.02, −0.03, −0.05, −0.04, −0.03, −0.03, −0.02, −0.02, −0.02, −0.01, −0.02, −0.01, −0.01, −0.02, 0.00, −0.02, −0.01, −0.02, 0.00, −0.01, −0.02, −0.01, −0.02, −0.01, −0.02, −0.02, −0.01, −0.02, −0.02, −0.03, −0.01, −0.02, −0.04, −0.02, −0.02, −0.02, −0.03, −0.02, −0.03, −0.02, −0.02, −0.02, −0.03, −0.04, −0.02, −0.02, −0.02, −0.03, −0.03, −0.03, −0.02, −0.03, −0.03, −0.02, −0.02, −0.04, −0.02, −0.03, −0.03, −0.02, −0.05, −0.02, −0.05, −0.03, −0.03, −0.05, −0.02, −0.03

REGIONE LIGURIA

proponente:

INTERVENTI DI PROTEZIONE COSTIERA LUNGO IL LITORALE DEL COMUNE DI ALASSIO (SV)

PROGETTO DEFINITIVO GENERALE E DI I° STRALCIO SPERIMENTALE

Progettazione: Studio RINALDO

ing. Daniele Rinaldo
n. 1886 Ordine degli Ingegneri della Provincia di Venezia

Tavola D.9

Rilievo topografico e batimetrico

Sezioni trasversali 8 di 37