
m 0.00 s.m.m

SEZIONE N. : 17

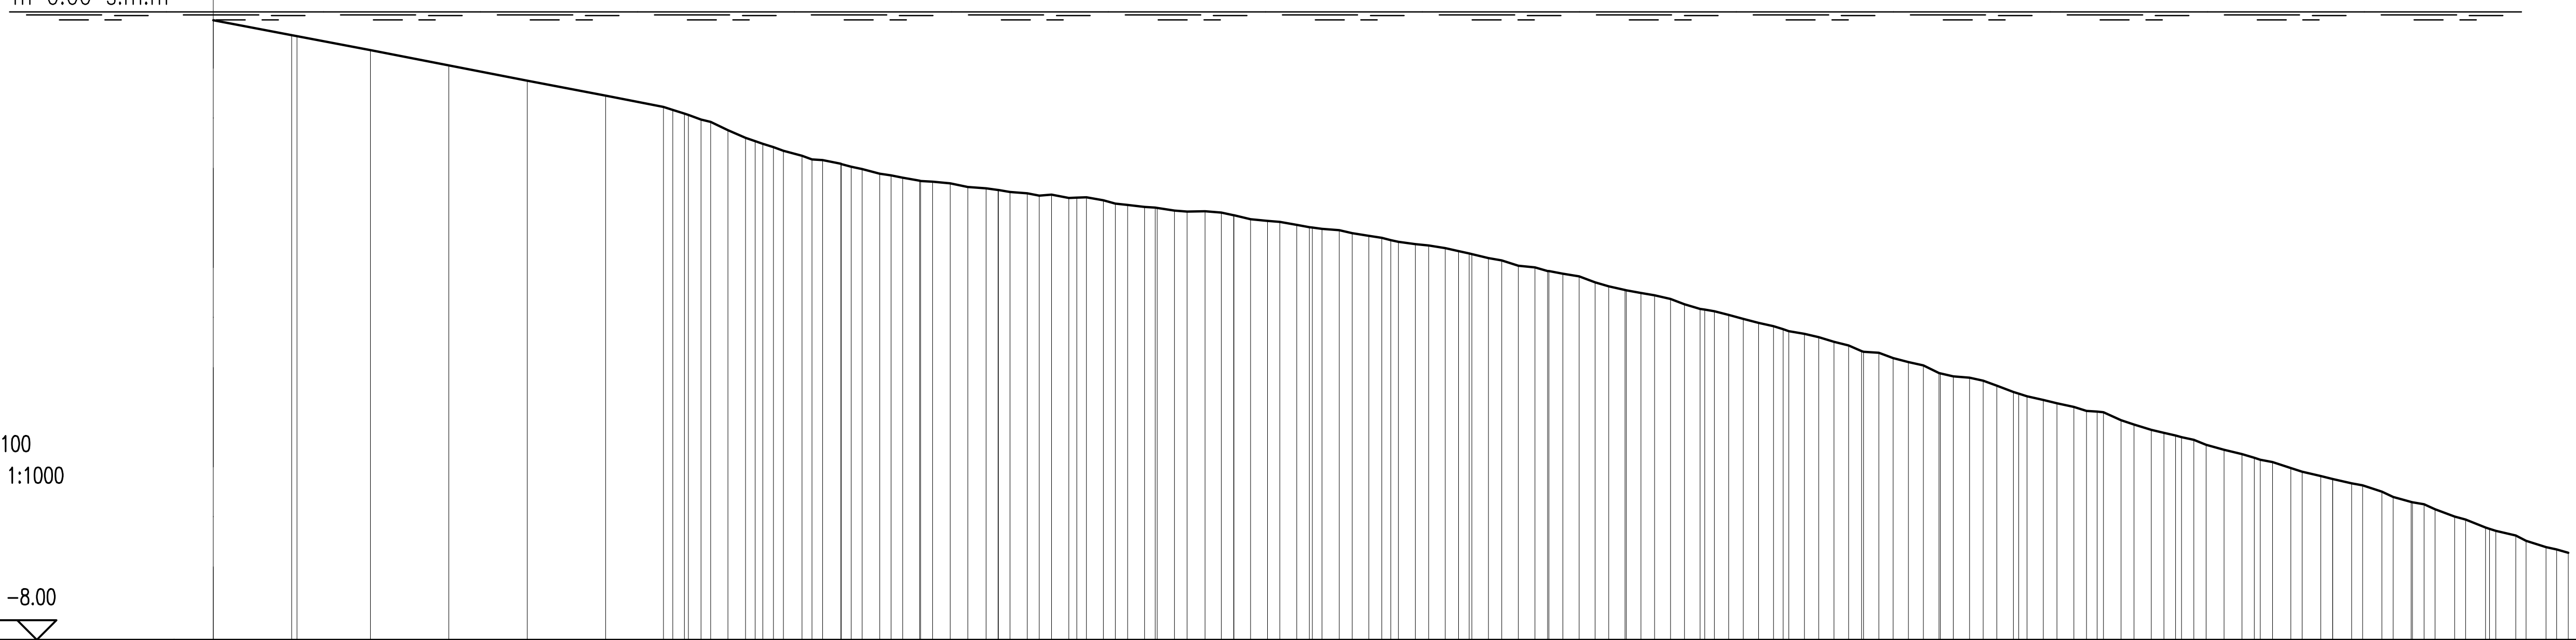


SCALA QUOTE 1:100
SCALA DISTANZE 1:1000

QT.RIF. −8.00

PROGRESSIVA	0.00 10.00 10.68 20.00 30.00 40.00 50.00 57.34 60.00 63.34 65.54 67.80 70.00 72.62 74.99 77.62 79.94 82.66 84.89 87.80 90.11 93.87 96.13 98.45 101.50 105.22 109.00 111.22 114.92 118.66 122.45 126.32 130.00 134.30 138.00 141.24 145.08 148.87 153.13 156.94 160.00 162.44 166.27 170.00 173.99 177.75 180.00 183.63 187.40 190.00 193.04 196.87 200.00 202.68 206.45 210.00 213.99 217.84 221.65 225.48 229.32 233.15 237.01 240.00 243.02 246.90 250.00 252.33 256.17 258.46 260.79 264.66 268.49 272.40 276.27 280.00 283.03 285.53 289.46 293.31 297.18 300.00
PARZIALE	10.00 9.32 10.00 10.00 10.00 7.34 2.21 2.25 2.37 2.32 2.23 2.20 2.26 2.26 2.32 2.19 2.22 2.17 2.16 2.22 1.60 2.27 2.11 2.11 2.15 2.13 1.61 2.19 1.65 2.11 1.68 2.15 1.70 2.11 1.70 2.09 1.72 2.11 2.12 1.61 1.77 2.08 2.03 1.74 2.07 1.89 1.74 2.01 1.76 2.00 1.83 1.88 1.96 1.90 1.96 1.85 1.91 1.89 1.66 1.93 1.82 1.98 1.87 2.00 1.63 2.07 1.76 1.73 2.11 2.10 1.73 2.13 1.65 2.21 1.66 2.23 1.61 2.29 2.30 2.34 2.37 2.40 2.44 2.30 2.50 2.51 2.51 2.54
QUOTA	−0.11 −0.29 −0.31 −0.49 −0.68 −0.87 −1.07 −1.21 −1.30 −1.40 −1.51 −1.60 −1.68 −1.77 −1.83 −1.88 −1.93 −2.00 −2.06 −2.11 −2.15 −2.18 −2.23 −2.25 −2.29 −2.34 −2.37 −2.36 −2.44 −2.48 −2.53 −2.54 −2.59 −2.66 −2.71 −2.76 −2.82 −2.88 −2.96 −3.01 −3.08 −3.13 −3.23 −3.30 −3.37 −3.49 −3.55 −3.61 −3.73 −3.79 −3.86 −3.96 −4.04 −4.10 −4.20 −4.32 −4.41 −4.50 −4.64 −4.70 −4.84 −4.94 −5.03 −5.09 −5.20 −5.32 −5.40 −5.45 −5.58 −5.63 −5.70 −5.81 −5.91 −6.01 −6.11 −6.24 −6.33 −6.43 −6.57 −6.67 −6.82 −6.89
PENDENZA	−0.02 −0.02 −0.02 −0.02 −0.02 −0.02 −0.05 −0.04 −0.03 −0.02 −0.02 −0.02 −0.01 −0.02 −0.01 −0.01 −0.02 −0.02 −0.01 −0.02 −0.01 0.00 −0.01 −0.02 −0.01 −0.02 −0.02 −0.01 −0.02 −0.02 −0.02 −0.01 −0.01 −0.02 −0.02 −0.02 −0.02 −0.03 −0.01 −0.03 −0.02 −0.06 −0.02 −0.04 −0.03 −0.02 −0.02 −0.02 −0.02 −0.04 −0.03 −0.03 −0.03 −0.02 −0.02 −0.02 −0.02 −0.03 −0.03 −0.04 −0.01 −0.04 −0.03 −0.02 −0.05 −0.02 −0.01 −0.02 −0.03 −0.04 −0.02 −0.02 −0.02 −0.03 −0.05 −0.05 −0.03 −0.02 −0.03 −0.02 −0.03 −0.02 −0.02 −0.03 −0.03 −0.04 −0.04 −0.02 −0.03

m 0.00 s.m.m

SEZIONE N. : 18

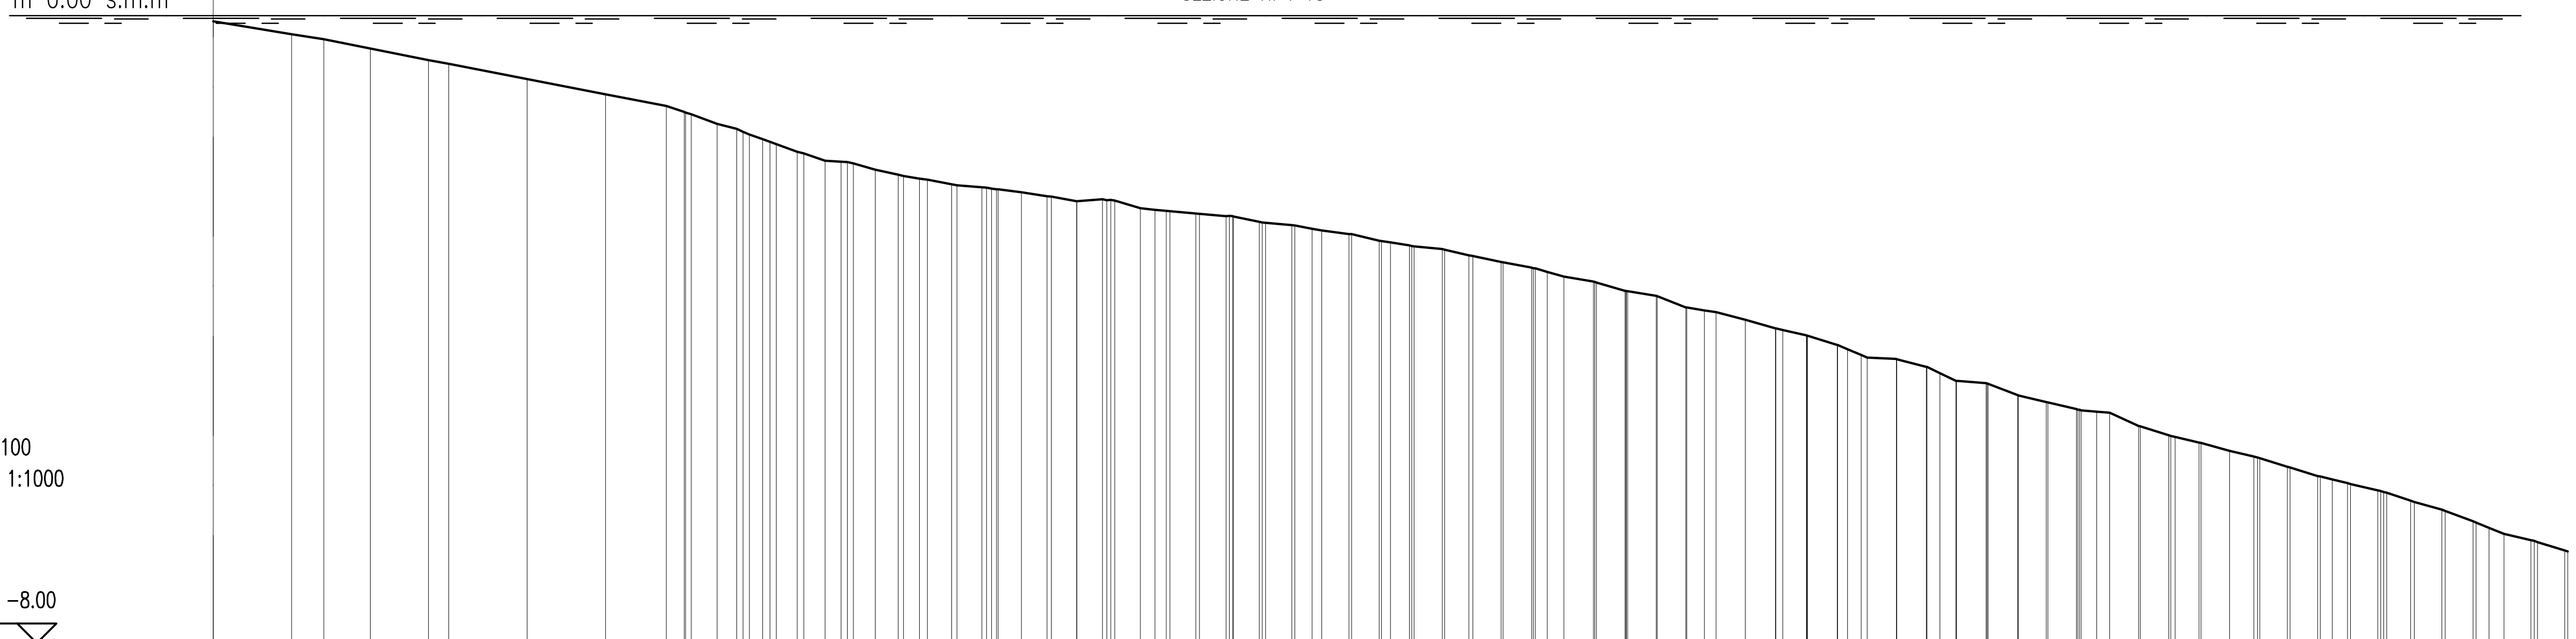

SCALA QUOTE 1:100
SCALA DISTANZE 1:1000

QT.RIF. −8.00

PROGRESSIVA	0.00 10.00 14.08 20.00 27.41 30.00 40.00 50.00 57.74 60.00 60.91 66.70 70.00 74.42 77.98 80.78 84.34 87.28 90.00 94.09 97.92 102.99 106.23 106.80 110.03 113.84 114.88 120.00 121.90 125.22 125.67 130.00 133.29 134.08 140.00 141.23 144.70 145.04 150.00 152.42 153.00 160.00 160.48 164.35 167.99 172.12 175.85 176.25 180.24 183.84 184.00 190.00 191.47 195.21 199.06 203.00 203.12 208.25 210.74 214.48 214.53 220.00 222.15 225.89 226.16 230.00 233.58 233.75 240.00 241.65 245.31 245.54 253.01 253.29 260.00 260.77 264.63 268.13 271.95 272.31 276.93 280.00 280.46 284.38 287.93 291.87 295.33 296.18 300.00
PARZIALE	10.00 4.08 5.92 7.41 2.59 10.00 10.00 7.74 2.26 3.30 2.49 1.67 2.68 2.72 2.02 2.79 2.94 2.03 3.08 3.17 2.99 3.24 3.20 3.28 3.24 1.88 3.32 3.38 3.29 3.36 2.19 3.47 3.51 2.42 3.61 3.12 3.63 3.64 2.12 3.74 3.62 3.61 3.63 2.25 3.75 3.84 3.00 3.83 1.75 3.74 3.73 1.65 2.04 3.75 3.76 3.58 3.65 2.01 1.65 3.66 3.63 3.01 3.63 3.09 3.53 3.50 1.95 3.50 3.07 3.53 3.55 1.65 1.87 3.46 3.47
QUOTA	−0.07 −0.24 −0.30 −0.42 −0.57 −0.62 −0.81 −1.00 −1.15 −1.23 −1.26 −1.44 −1.58 −1.74 −1.85 −1.87 −1.96 −2.03 −2.08 −2.15 −2.19 −2.25 −2.31 −2.31 −2.37 −2.35 −2.36 −2.48 −2.50 −2.52 −2.53 −2.56 −2.63 −2.64 −2.72 −2.74 −2.79 −2.79 −2.89 −2.93 −2.94 −3.06 −3.07 −3.15 −3.21 −3.33 −3.39 −3.40 −3.52 −3.57 −3.58 −3.76 −3.78 −3.88 −3.99 −4.08 −4.08 −4.26 −4.36 −4.38 −4.38 −4.56 −4.66 −4.69 −4.70 −4.84 −4.93 −4.93 −5.05 −5.06 −5.23 −5.24 −5.44 −5.45 −5.62 −5.64 −5.76 −5.87 −5.96 −5.97 −6.08 −6.19 −6.20 −6.32 −6.45 −6.61 −6.69 −6.72 −6.83
PENDENZA	−0.02 −0.02 −0.02 −0.02 −0.02 −0.02 −0.02 −0.02 −0.03 −0.04 −0.02 −0.04 −0.04 −0.03 −0.01 −0.03 −0.02 −0.02 −0.02 −0.01 −0.01 −0.02 −0.02 0.01 −0.03 −0.01 −0.01 −0.01 −0.02 −0.01 −0.02 −0.01 −0.02 −0.02 −0.01 −0.02 −0.02 −0.02 −0.03 −0.02 −0.03 −0.02 −0.04 −0.02 −0.03 −0.03 −0.02 −0.03 −0.04 −0.01 −0.03 −0.05 −0.05 −0.01 −0.04 −0.02 −0.02 −0.01 −0.01 −0.05 −0.03 −0.02 −0.03 −0.02 −0.03 −0.03 −0.02 −0.02 −0.03 −0.03 −0.04 −0.04 −0.04 −0.02 −0.03

REGIONE LIGURIA

CITTA' DI ALASSIO

proponente:

CONSORZIO ADELASIA

INTERVENTI DI PROTEZIONE COSTIERA LUNGO IL LITORALE DEL COMUNE DI ALASSIO (SV)

PROGETTO DEFINITIVO GENERALE E DI I° STRALCIO SPERIMENTALE

Progettazione:
Studio RINALDO
ing. Daniele Rinaldo
n. 1886 Ordine degli Ingegneri della Provincia di Venezia

Tavola D.10
Rilievo topografico e batimetrico
Sezioni trasversali 9 di 37