
SEZIONE N. : 27

m 0.00 s.m.m

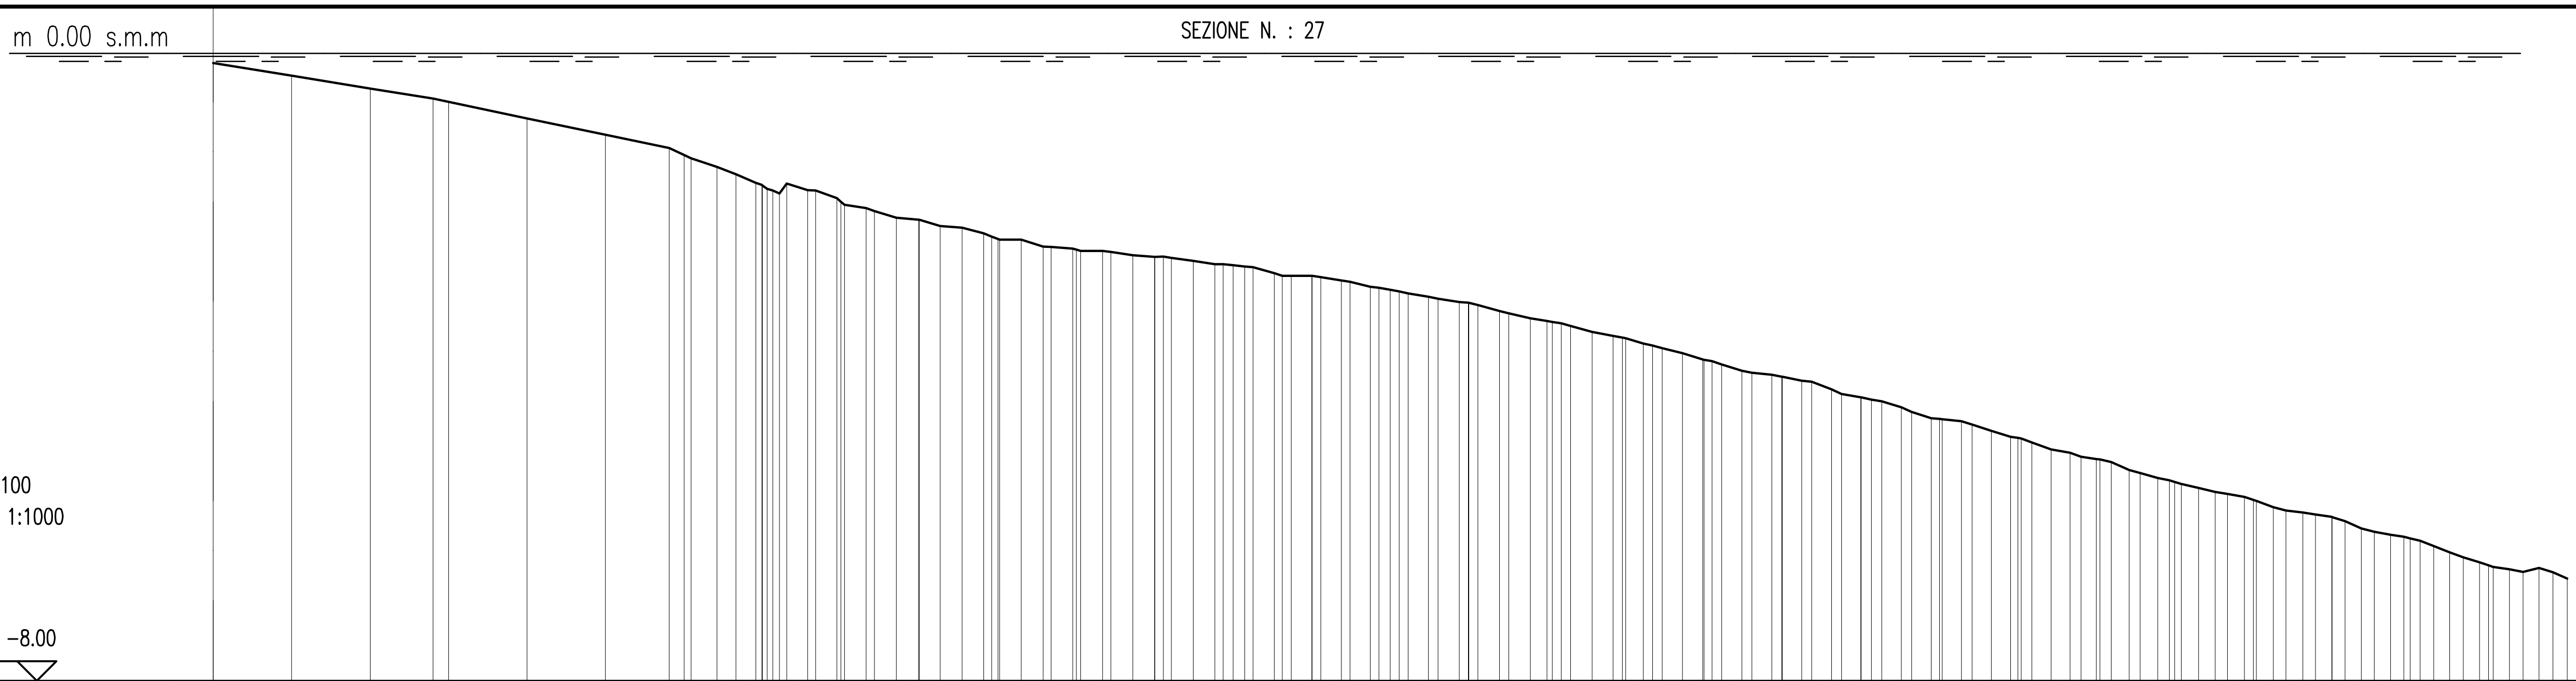

SCALA QUOTE 1:100
SCALA DISTANZE 1:1000

QT.RIF. −8.00


PROGRESSIVA	QUOTA
0.00	−0.12
10.00	−0.28
20.00	−0.45
28.00	−0.58
30.00	−0.62
40.00	−0.83
50.00	−1.04
58.11	−1.21
60.90	−1.34
64.21	−1.45
66.63	−1.54
69.17	−1.65
72.14	−1.78
75.77	−1.74
79.47	−1.84
83.22	−1.97
87.06	−2.10
89.88	−2.12
92.67	−2.20
95.43	−2.22
98.20	−2.29
102.97	−2.37
105.76	−2.46
109.54	−2.49
113.35	−2.52
117.20	−2.57
120.00	−2.60
124.91	−2.64
127.64	−2.69
130.00	−2.70
132.50	−2.72
135.22	−2.80
140.00	−2.84
143.77	−2.89
147.46	−2.97
150.00	−3.01
152.28	−3.06
154.88	−3.10
158.82	−3.17
161.17	−3.21
163.93	−3.28
167.87	−3.37
170.65	−3.42
172.99	−3.48
175.72	−3.55
178.42	−3.60
182.25	−3.70
184.65	−3.76
187.25	−3.82
189.82	−3.90
192.24	−3.96
194.83	−4.04
198.65	−4.10
202.46	−4.17
206.24	−4.28
210.00	−4.38
212.64	−4.43
215.16	−4.51
218.97	−4.65
222.82	−4.69
226.62	−4.81
229.08	−4.89
231.80	−4.96
234.25	−5.05
236.66	−5.09
240.00	−5.17
244.17	−5.31
247.82	−5.41
250.82	−5.49
255.16	−5.59
258.86	−5.66
262.54	−5.79
266.31	−5.85
270.00	−5.91
273.77	−6.06
277.51	−6.14
280.00	−6.18
282.99	−6.28
286.78	−6.43
290.00	−6.53
292.65	−6.58
296.41	−6.56
300.00	−6.70

PARZIALE: 10.00, 10.00, 8.00, 2.00, 10.00, 10.00, 8.11, 1.89, 3.32, 2.42, 2.53, 2.66, 2.71, 2.76, 2.79, 2.82, 2.67, 2.77, 2.77, 2.77, 2.78, 2.75, 2.81, 2.80, 2.80, 2.79, 2.74, 2.72, 2.62, 2.63, 2.59, 2.60, 2.75, 2.76, 2.76, 2.13, 2.73, 2.70, 2.25, 2.60, 2.57, 2.58, 2.55, 2.46, 2.54, 2.49, 2.52, 2.50, 2.49, 2.47, 2.46, 2.45, 2.40, 1.94, 2.29, 2.24, 2.20, 2.14, 2.13, 2.14, 1.64, 2.13, 1.63, 2.05, 1.65, 2.06, 1.67, 2.07, 1.68, 1.75, 2.02, 1.77, 2.06, 2.05, 1.74, 2.03, 1.80, 1.79

PENDENZA: −0.02, −0.02, −0.02, −0.02, −0.02, −0.02, −0.02, −0.05, −0.03, −0.04, −0.04, −0.03, −0.04, −0.02, −0.03, −0.01, −0.03, −0.01, −0.03, 0.00, −0.03, −0.01, 0.00, −0.02, −0.01, −0.01, −0.02, −0.03, 0.00, −0.02, −0.02, −0.02, −0.02, −0.03, −0.02, −0.02, −0.03, −0.02, −0.03, −0.02, −0.03, −0.03, −0.01, −0.02, −0.04, −0.02, −0.03, −0.03, −0.01, −0.03, −0.03, −0.04, −0.02, −0.02, −0.05, −0.03, −0.02, −0.02, −0.02, −0.04, −0.03, −0.01, −0.02, −0.03, −0.03, −0.02, −0.02, −0.02, −0.04, −0.04, −0.04, −0.03, −0.02, −0.02, 0.03, −0.03, −0.05

SEZIONE N. : 28

m 0.00 s.m.m

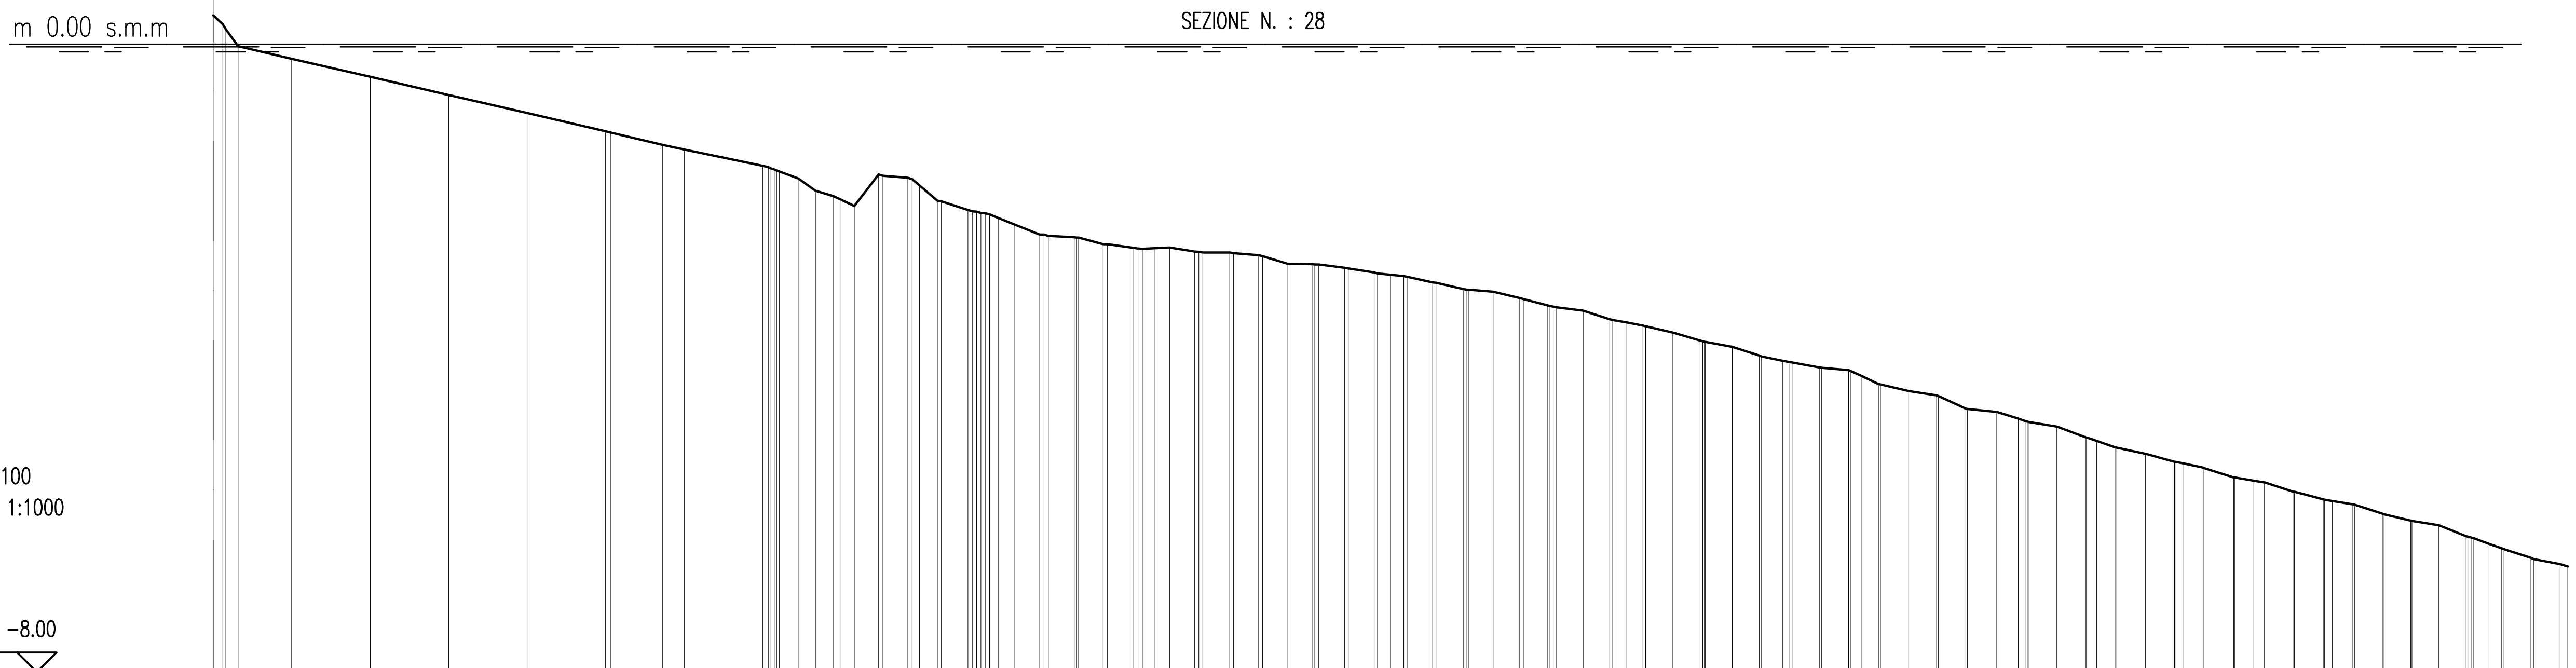

SCALA QUOTE 1:100
SCALA DISTANZE 1:1000

QT.RIF. −8.00

PROGRESSIVA	QUOTA
0.00	0.37
1.21	0.25
3.19	−0.03
10.00	−0.19
20.00	−0.42
30.00	−0.65
40.00	−0.88
50.00	−1.11
50.66	−1.13
57.28	−1.29
60.00	−1.34
70.00	−1.55
74.52	−1.71
76.74	−1.87
78.98	−1.93
81.70	−2.06
84.79	−1.66
85.31	−1.68
90.00	−1.80
92.25	−1.99
92.79	−2.00
97.26	−2.14
100.00	−2.21
102.11	−2.30
105.32	−2.43
106.42	−2.44
110.25	−2.47
113.39	−2.55
113.95	−2.55
118.39	−2.61
121.83	−2.59
125.04	−2.64
126.10	−2.66
130.00	−2.66
133.20	−2.69
136.91	−2.80
140.00	−2.81
140.86	−2.81
144.61	−2.86
147.92	−2.91
151.68	−2.96
152.12	−2.96
155.81	−3.04
159.27	−3.12
163.10	−3.15
166.48	−3.23
170.00	−3.33
171.18	−3.35
174.54	−3.40
177.94	−3.51
182.17	−3.59
182.53	−3.60
185.99	−3.68
189.45	−3.78
190.12	−3.80
193.56	−3.86
196.99	−3.97
200.00	−4.03
201.16	−4.06
204.95	−4.13
208.39	−4.15
212.18	−4.33
212.44	−4.34
216.04	−4.42
219.57	−4.48
220.00	−4.49
223.53	−4.65
227.24	−4.69
230.00	−4.77
231.29	−4.81
234.92	−4.87
238.54	−5.01
242.39	−5.14
242.46	−5.14
246.24	−5.22
249.88	−5.32
253.64	−5.40
253.67	−5.40
260.00	−5.56
261.43	−5.59
265.03	−5.70
265.17	−5.70
270.00	−5.82
272.64	−5.86
272.82	−5.87
276.63	−5.99
280.00	−6.07
280.16	−6.08
283.60	−6.13
287.39	−6.28
290.00	−6.37
291.88	−6.44
295.32	−6.55
295.70	−6.56
300.00	−6.66

PARZIALE: 6.81, 10.00, 10.00, 10.00, 10.00, 6.62, 2.72, 10.00, 2.40, 2.22, 2.24, 1.70, 3.09, 3.21, 2.25, 3.35, 2.11, 3.21, 3.29, 3.14, 3.34, 1.51, 1.83, 3.20, 3.40, 3.18, 3.20, 3.09, 3.29, 3.30, 1.53, 1.88, 3.26, 3.46, 3.10, 3.37, 3.09, 3.36, 3.41, 2.17, 3.46, 3.45, 3.43, 3.43, 2.70, 3.49, 3.45, 2.18, 3.59, 3.53, 3.33, 3.71, 2.58, 3.63, 3.62, 2.39, 3.74, 3.64, 2.58, 3.75, 2.45, 3.60, 3.69, 2.64, 3.58, 3.37, 3.44, 3.47, 1.97, 3.44, 3.35

PENDENZA: −0.02, −0.02, −0.02, −0.02, −0.02, −0.02, −0.02, −0.02, −0.04, −0.07, −0.03, −0.05, 0.13, −0.01, −0.09, −0.03, −0.04, −0.04, −0.01, −0.03, −0.01, 0.00, 0.00, −0.02, 0.00, −0.01, −0.03, 0.00, −0.01, −0.02, −0.01, −0.01, −0.02, −0.02, −0.01, −0.02, −0.03, −0.01, −0.03, −0.02, −0.02, −0.03, −0.02, −0.03, −0.02, −0.02, −0.01, −0.05, −0.02, −0.02, −0.05, −0.01, −0.03, −0.02, −0.04, −0.03, −0.02, −0.03, −0.02, −0.03, −0.02, −0.03, −0.03, −0.02, −0.03, −0.02, −0.02, −0.04, −0.04, −0.03, −0.02

REGIONE LIGURIA

proponente:

INTERVENTI DI PROTEZIONE COSTIERA LUNGO IL LITORALE DEL COMUNE DI ALASSIO (SV)

PROGETTO DEFINITIVO GENERALE E DI I° STRALCIO SPERIMENTALE

Progettazione:

Studio RINALDO

ing. Daniele Rinaldo
n. 1886 Ordine degli Ingegneri della Provincia di Venezia

Tavola D.15

Rilievo topografico e batimetrico

Sezioni trasversali 14 di 37