m 0.00 s.m.m

SEZIONE N. : 35



SCALA QUOTE 1:100
SCALA DISTANZE 1:1000

QT.RIF. −8.00


PROGRESSIVA	QUOTA
0.00	0.03
3.26	−0.06
10.00	−0.18
20.00	−0.38
30.00	−0.57
40.00	−0.76
50.00	−0.95
60.00	−1.15
63.87	−1.22
67.21	−1.34
70.00	−1.44
73.44	−1.56
76.94	−1.70
79.25	−1.74
82.93	−1.85
86.72	−1.98
90.00	−2.06
92.92	−2.15
96.72	−2.22
99.41	−2.29
101.82	−2.32
105.63	−2.42
109.48	−2.49
113.28	−2.56
117.12	−2.58
120.00	−2.62
124.70	−2.72
127.26	−2.75
129.78	−2.78
132.40	−2.78
134.92	−2.84
138.65	−2.88
142.47	−2.94
145.00	−2.98
148.79	−3.08
152.61	−3.11
156.42	−3.17
158.76	−3.20
162.51	−3.31
165.11	−3.35
168.88	−3.43
172.62	−3.49
177.42	−3.62
180.00	−3.66
184.81	−3.81
188.52	−3.90
193.25	−4.05
196.05	−4.10
198.82	−4.14
201.55	−4.25
204.48	−4.34
207.27	−4.40
210.00	−4.46
213.09	−4.54
215.94	−4.67
218.76	−4.69
222.61	−4.80
226.45	−4.93
230.00	−5.02
234.68	−5.16
238.50	−5.25
242.37	−5.36
246.25	−5.44
249.03	−5.52
253.91	−5.66
257.77	−5.76
260.00	−5.85
262.71	−5.93
265.44	−5.95
269.27	−6.08
273.10	−6.20
276.94	−6.29
280.00	−6.38
284.61	−6.48
288.48	−6.60
290.68	−6.64
294.50	−6.80
298.33	−6.91
300.00	−6.99

PARZIALE: 2.96, 6.74, 10.00, 10.00, 10.00, 10.00, 10.00, 3.87, 2.15, 2.11, 2.20, 2.30, 2.36, 2.40, 1.93, 2.44, 2.45, 1.82, 2.45, 2.48, 2.49, 2.49, 1.61, 2.50, 2.52, 2.51, 2.52, 2.47, 2.53, 2.54, 2.57, 2.60, 2.51, 2.60, 2.60, 2.62, 2.67, 2.63, 2.69, 2.77, 2.80, 2.77, 2.79, 1.73, 2.85, 2.82, 2.61, 2.82, 1.98, 2.81, 2.80, 2.37, 2.79, 2.77, 2.76, 2.76, 1.60, 2.73, 2.74, 2.74, 2.71, 1.93, 2.72, 2.73, 2.70, 2.72, 1.67

PENDENZA: −0.02, −0.02, −0.02, −0.02, −0.02, −0.02, −0.02, −0.02, −0.04, −0.03, −0.03, −0.02, −0.02, −0.03, −0.02, −0.03, −0.01, −0.02, −0.03, −0.02, −0.02, −0.01, −0.01, −0.03, −0.01, −0.02, −0.01, −0.02, −0.02, −0.03, −0.01, −0.01, −0.03, −0.02, −0.02, −0.02, −0.03, −0.04, −0.02, −0.04, −0.02, −0.01, −0.02, −0.02, −0.05, −0.01, −0.03, −0.04, −0.03, −0.03, −0.03, −0.02, −0.03, −0.03, −0.02, −0.03, −0.04, −0.01, −0.04, −0.03, −0.02, −0.05, 0.00, −0.04, −0.04, −0.02, −0.05

m 0.00 s.m.m

SEZIONE N. : 36

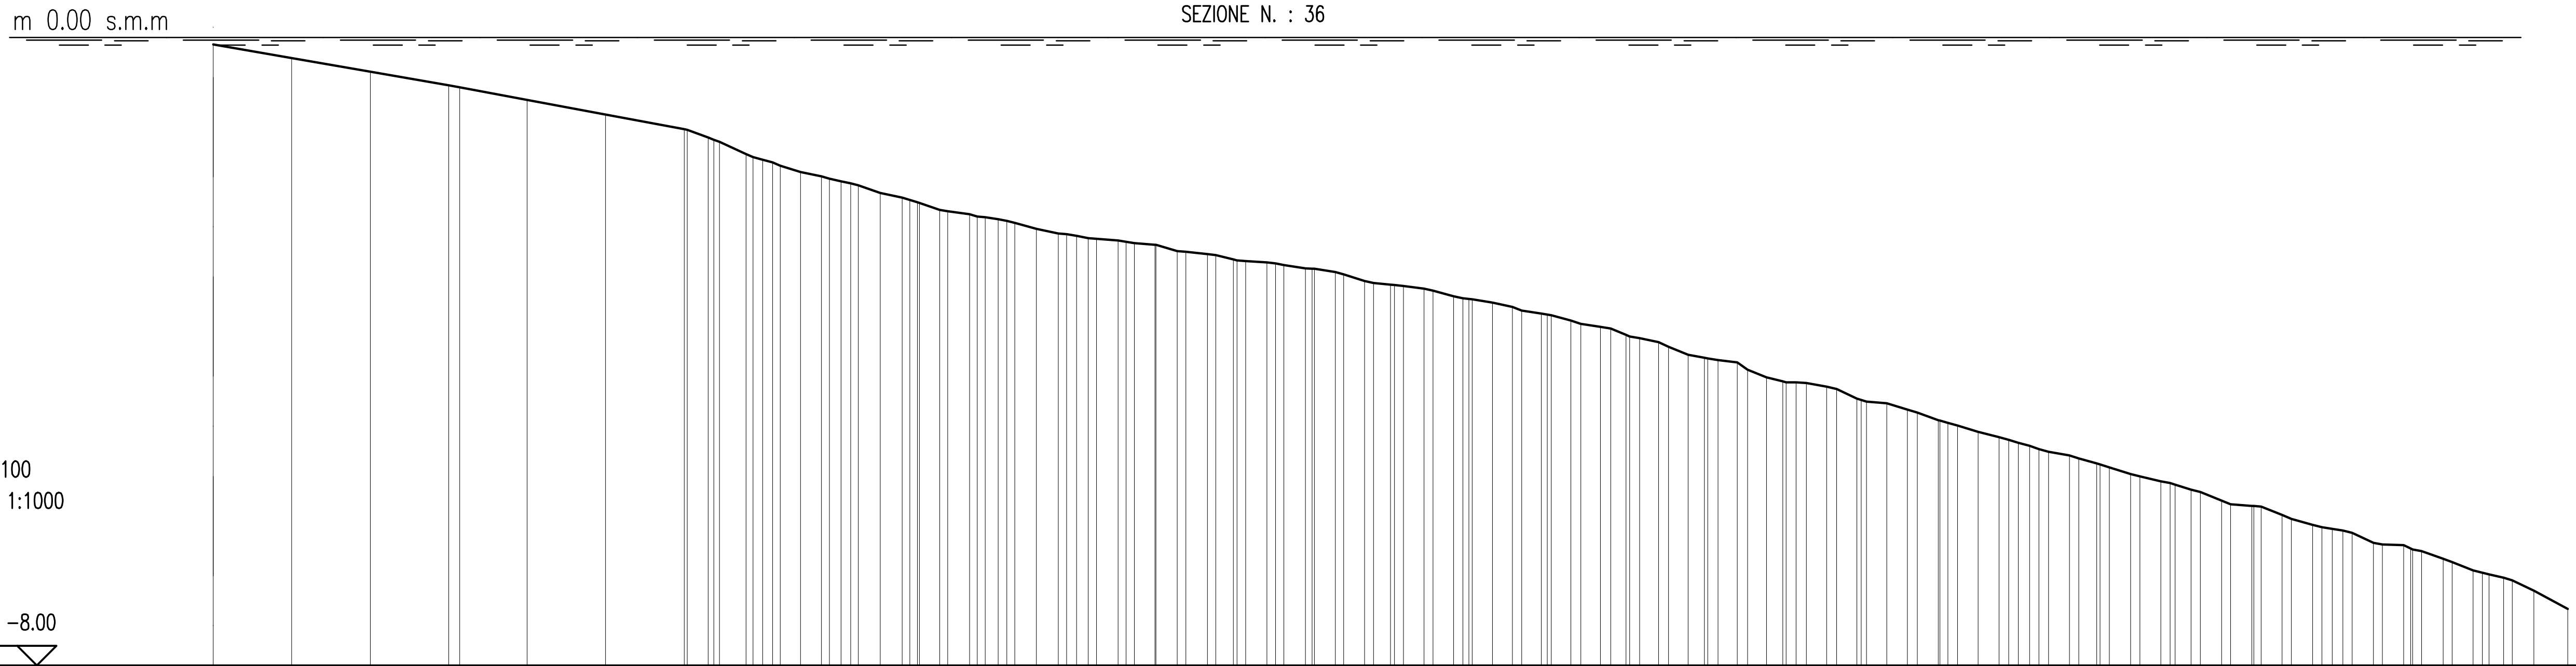

SCALA QUOTE 1:100
SCALA DISTANZE 1:1000

QT.RIF. −8.00

PROGRESSIVA	QUOTA
0.00	−0.09
10.00	−0.26
20.00	−0.44
30.00	−0.61
31.40	−0.63
40.00	−0.80
50.00	−0.98
60.00	−1.17
63.06	−1.28
64.51	−1.33
67.91	−1.49
71.29	−1.59
74.83	−1.72
77.51	−1.77
80.00	−1.83
84.99	−1.98
87.77	−2.04
90.00	−2.11
92.57	−2.20
96.37	−2.25
100.00	−2.32
104.90	−2.44
107.68	−2.50
110.00	−2.53
112.53	−2.57
115.30	−2.59
120.00	−2.64
122.84	−2.72
126.66	−2.76
130.00	−2.83
134.27	−2.87
139.16	−2.94
142.97	−2.99
146.71	−3.10
150.00	−3.15
154.29	−3.20
158.03	−3.30
160.41	−3.34
163.00	−3.38
165.52	−3.43
169.24	−3.52
172.99	−3.61
176.77	−3.69
180.00	−3.79
184.17	−3.88
187.91	−4.04
190.42	−4.09
194.21	−4.14
197.93	−4.33
200.43	−4.39
203.00	−4.40
205.57	−4.45
209.43	−4.60
213.26	−4.66
215.89	−4.74
219.79	−4.88
222.24	−4.94
224.88	−5.03
227.55	−5.09
230.00	−5.16
232.63	−5.25
236.54	−5.33
240.00	−5.43
244.29	−5.56
248.17	−5.65
252.02	−5.76
255.89	−5.90
259.75	−5.97
263.63	−6.08
267.51	−6.21
270.00	−6.26
272.54	−6.31
275.24	−6.44
279.11	−6.47
281.41	−6.54
284.13	−6.64
287.97	−6.79
291.82	−6.88
295.68	−7.05
300.00	−7.28

PARZIALE: 10.00, 10.00, 10.00, 8.60, 10.00, 10.00, 2.65, 3.39, 2.59, 2.68, 2.80, 2.78, 2.57, 2.81, 1.65, 2.78, 2.78, 2.76, 2.63, 2.72, 2.73, 2.27, 2.72, 2.74, 2.68, 2.66, 2.15, 2.64, 2.61, 2.59, 2.51, 2.51, 2.51, 2.51, 1.95, 2.42, 2.47, 2.09, 2.48, 2.44, 2.07, 2.57, 2.58, 2.59, 2.62, 2.65, 2.64, 2.67, 2.70, 2.29, 2.69, 2.68, 2.02, 2.70, 2.68, 2.70, 2.72, 2.70, 2.71, 2.72, 2.68, 1.82, 2.71, 4.32

PENDENZA: −0.02, −0.02, −0.02, −0.02, −0.02, −0.02, −0.04, −0.05, −0.03, −0.02, −0.03, −0.02, −0.03, −0.01, −0.02, −0.03, −0.02, −0.01, −0.01, −0.03, −0.01, −0.02, −0.01, −0.02, −0.02, −0.03, −0.01, −0.01, −0.03, −0.02, −0.02, −0.02, −0.03, −0.02, −0.04, −0.02, −0.04, −0.02, −0.01, −0.04, −0.02, −0.02, −0.05, −0.01, −0.03, −0.04, −0.03, −0.03, −0.02, −0.03, −0.03, −0.02, −0.03, −0.04, −0.01, −0.04, −0.03, −0.05, 0.00, −0.04, −0.04, −0.02, −0.05, −0.05

REGIONE LIGURIA

CITTA' DI ALASSIO

proponente:

CONSORZIO ADELASIA

INTERVENTI DI PROTEZIONE COSTIERA LUNGO IL LITORALE DEL COMUNE DI ALASSIO (SV)

PROGETTO DEFINITIVO GENERALE E DI I° STRALCIO SPERIMENTALE

Progettazione:

Studio RINALDO

ing. Daniele Rinaldo
n. 1886 Ordine degli Ingegneri della Provincia di Venezia

Tavola D.19
Rilievo topografico e batimetrico
Sezioni trasversali 18 di 37