
m 0.00 s.m.m

SEZIONE N. : 37

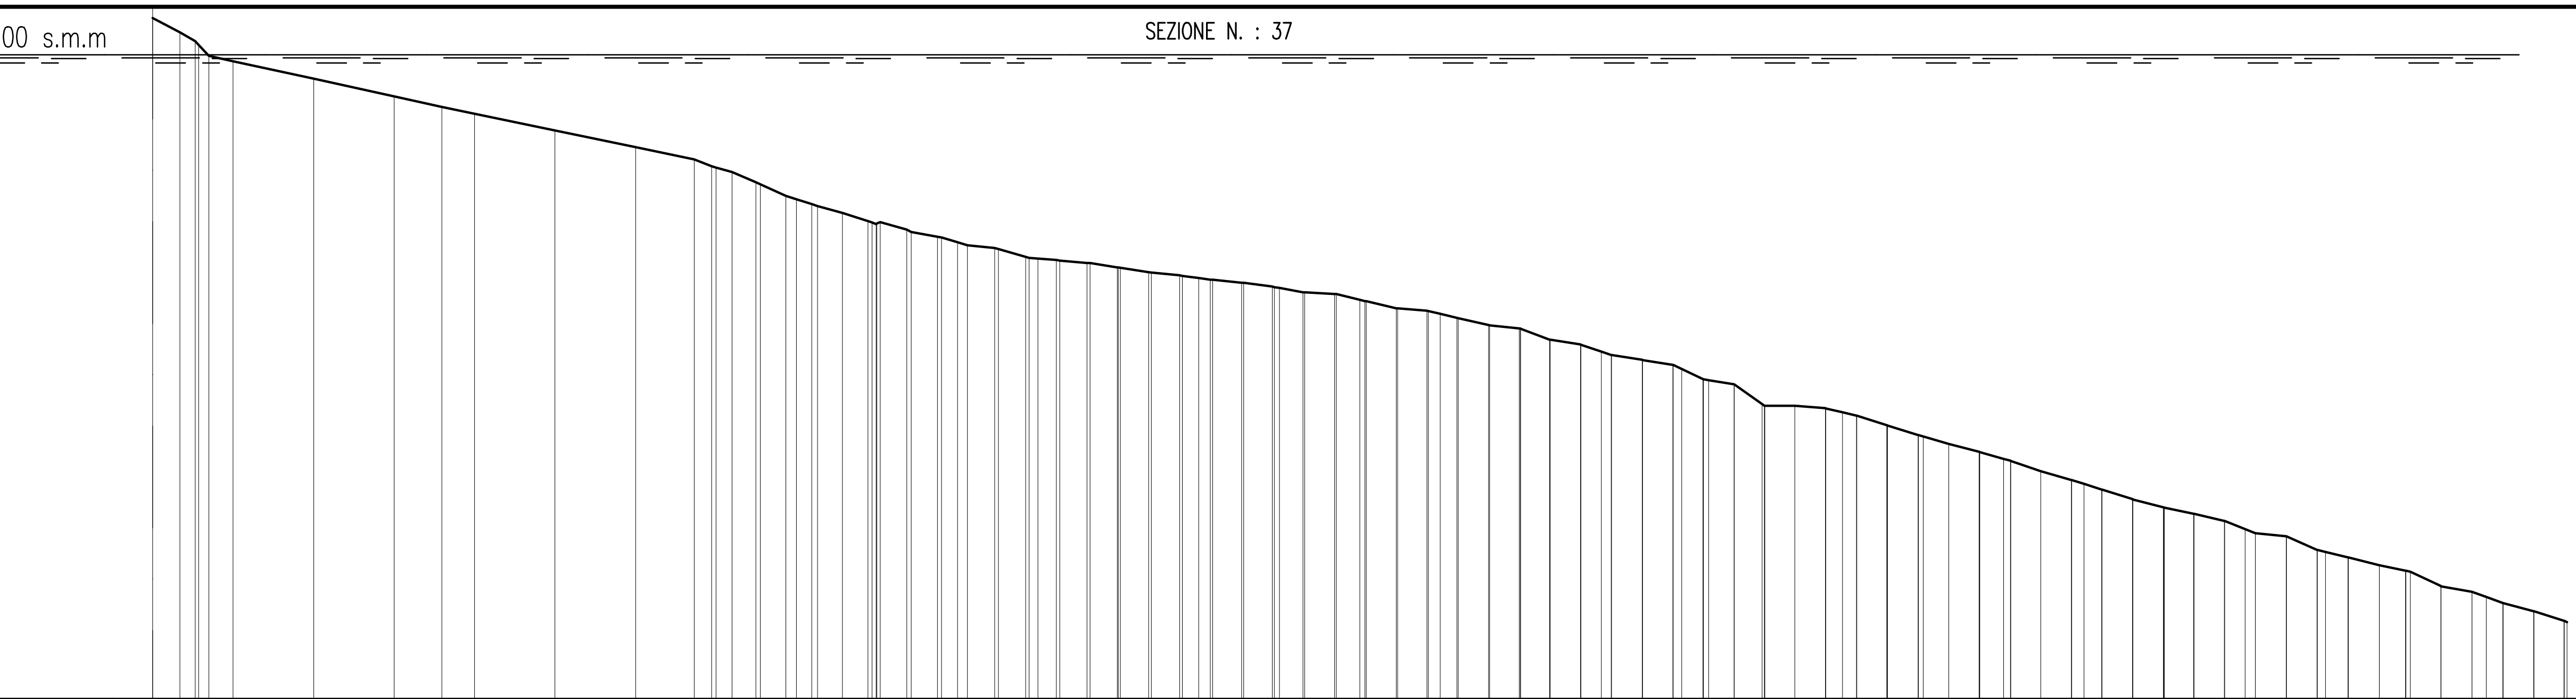

SCALA QUOTE 1:100
SCALA DISTANZE 1:1000


QT.RIF. −8.00

PROGRESSIVA	QUOTA
0.00	0.46
3.39	0.28
5.73	0.12
10.00	−0.08
20.00	−0.30
30.00	−0.52
35.92	−0.65
40.00	−0.73
50.00	−0.94
60.00	−1.15
67.30	−1.30
70.00	−1.40
74.95	−1.58
78.68	−1.75
81.92	−1.85
85.73	−1.96
88.89	−2.07
90.41	−2.08
93.72	−2.17
94.24	−2.20
100.00	−2.33
101.25	−2.36
105.11	−2.41
108.46	−2.51
112.30	−2.55
112.71	−2.56
116.50	−2.59
119.87	−2.64
120.24	−2.64
124.09	−2.70
127.63	−2.74
130.00	−2.77
131.73	−2.79
135.31	−2.83
135.58	−2.83
142.93	−2.95
143.16	−2.95
150.00	−3.04
150.82	−3.06
154.70	−3.15
158.36	−3.18
162.06	−3.27
162.22	−3.27
166.13	−3.36
169.80	−3.40
170.00	−3.40
173.68	−3.54
177.42	−3.60
180.00	−3.69
181.30	−3.73
185.08	−3.79
185.12	−3.79
190.00	−3.90
192.66	−4.03
196.52	−4.09
196.53	−4.09
200.33	−4.36
204.05	−4.36
207.87	−4.39
211.70	−4.48
211.74	−4.48
215.56	−4.60
219.38	−4.72
223.19	−4.83
226.97	−4.93
230.00	−5.02
230.89	−5.04
234.62	−5.17
238.43	−5.28
242.19	−5.40
242.21	−5.40
246.06	−5.52
249.87	−5.62
250.00	−5.62
253.67	−5.70
257.43	−5.79
260.00	−5.89
261.29	−5.94
265.13	−5.98
265.15	−5.98
270.00	−6.17
272.81	−6.24
272.82	−6.24
276.70	−6.34
280.55	−6.42
284.34	−6.60
284.35	−6.60
290.00	−6.73
292.07	−6.81
295.87	−6.91
295.90	−6.91
300.00	−7.05

PARZIALE	PENDENZA
3.39	−0.05
1.89	−0.06
3.02	−0.02
10.00	−0.02
10.00	−0.02
5.92	−0.02
4.08	−0.02
10.00	−0.02
10.00	−0.02
7.30	−0.02
2.15	−0.04
1.98	−0.03
2.97	−0.04
3.16	−0.05
1.92	−0.03
3.13	−0.03
3.16	−0.03
3.31	−0.03
3.27	−0.02
1.99	−0.03
3.39	−0.01
3.35	−0.03
2.30	−0.01
3.40	−0.01
3.38	−0.02
3.50	−0.02
3.54	−0.01
2.05	−0.01
3.58	−0.01
3.56	−0.01
2.93	−0.02
3.73	−0.01
2.91	−0.02
3.70	−0.02
3.65	−0.01
2.06	−0.02
3.78	−0.02
3.67	−0.01
3.59	−0.04
3.74	−0.02
2.51	−0.03
3.79	−0.02
3.78	−0.02
2.66	−0.05
3.17	−0.02
3.47	−0.07
3.72	0.00
3.82	−0.01
2.10	−0.02
1.70	−0.02
3.74	−0.03
3.82	−0.03
3.19	−0.03
3.78	−0.03
2.95	−0.03
3.73	−0.03
3.81	−0.03
2.19	−0.03
3.82	−0.03
3.80	−0.03
3.64	−0.02
3.76	−0.02
2.55	−0.04
3.85	−0.01
3.80	−0.04
2.81	−0.02
3.87	−0.03
3.26	−0.02
3.80	−0.05
3.85	−0.02
1.78	−0.04
2.04	−0.04
3.80	−0.03
3.73	−0.03

m 0.00 s.m.m

SEZIONE N. : 38

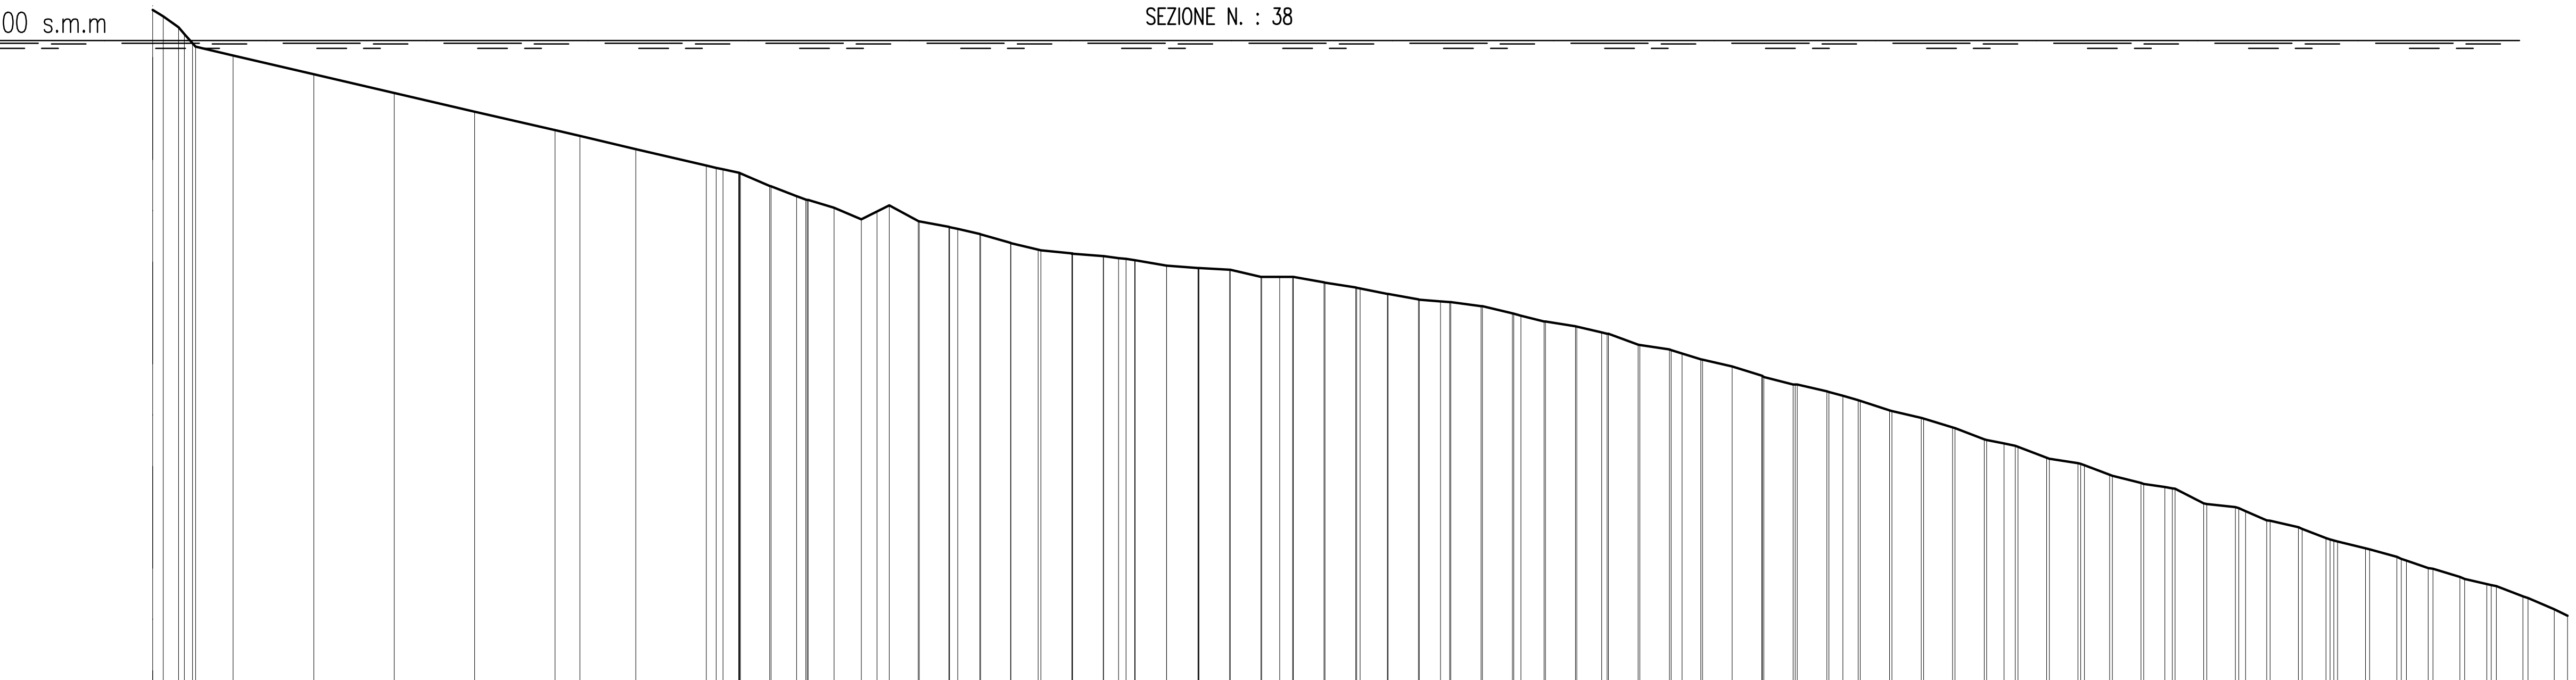

SCALA QUOTE 1:100
SCALA DISTANZE 1:1000

QT.RIF. −8.00

PROGRESSIVA	QUOTA
0.00	0.38
1.31	0.30
3.94	0.08
5.32	−0.08
10.00	−0.19
20.00	−0.42
30.00	−0.65
40.00	−0.88
50.00	−1.12
53.09	−1.19
60.00	−1.35
68.76	−1.56
72.79	−1.64
73.01	−1.65
80.00	−1.93
81.45	−1.98
84.67	−2.08
88.02	−2.22
91.51	−2.05
95.11	−2.24
95.24	−2.25
100.00	−2.34
102.76	−2.41
102.84	−2.41
106.62	−2.52
110.00	−2.60
110.36	−2.61
114.28	−2.65
118.10	−2.68
120.92	−2.72
122.03	−2.73
125.95	−2.80
125.98	−2.80
130.00	−2.83
133.79	−2.85
133.86	−2.85
140.00	−2.94
141.72	−2.94
145.53	−3.01
145.65	−3.01
150.00	−3.08
153.37	−3.15
153.49	−3.15
160.00	−3.24
161.27	−3.25
165.03	−3.30
165.18	−3.30
170.00	−3.42
172.84	−3.49
173.02	−3.50
180.00	−3.63
180.87	−3.65
184.75	−3.78
188.45	−3.84
192.33	−3.96
192.56	−3.97
196.22	−4.05
199.91	−4.17
200.14	−4.18
204.29	−4.28
207.98	−4.36
211.89	−4.47
212.15	−4.48
216.06	−4.61
219.71	−4.69
220.00	−4.70
223.92	−4.82
227.54	−4.96
230.00	−5.01
231.74	−5.05
235.29	−5.19
235.63	−5.20
240.00	−5.28
243.12	−5.40
243.46	−5.41
250.00	−5.55
251.27	−5.57
254.83	−5.75
255.20	−5.76
260.00	−5.85
262.65	−5.97
263.08	−5.97
270.00	−6.18
271.45	−6.23
274.91	−6.31
275.41	−6.32
280.00	−6.47
282.72	−6.56
283.28	−6.57
290.00	−6.76
291.15	−6.78
295.12	−6.93
298.34	−7.07
300.00	−7.15

PARZIALE	PENDENZA
1.91	−0.07
4.68	−0.02
10.00	−0.02
10.00	−0.02
10.00	−0.02
10.00	−0.02
3.09	−0.02
6.91	−0.02
8.76	−0.02
1.95	−0.02
3.65	−0.04
3.20	−0.04
3.22	−0.03
3.35	−0.04
1.98	0.05
3.60	−0.05
3.66	−0.02
2.76	−0.02
3.72	−0.03
3.38	−0.02
3.81	−0.01
3.82	−0.01
1.89	−0.01
3.91	−0.02
3.89	−0.01
3.79	−0.01
3.83	−0.02
2.22	0.00
1.61	0.00
3.81	−0.02
3.80	−0.02
3.37	−0.02
3.74	−0.02
2.63	−0.01
3.76	−0.01
3.75	−0.02
2.84	−0.03
3.74	−0.02
3.06	−0.02
3.68	−0.04
3.70	−0.02
2.33	−0.03
3.67	−0.02
3.69	−0.03
3.66	−0.03
3.69	−0.02
1.76	−0.03
1.89	−0.03
3.63	−0.03
3.65	−0.02
3.62	−0.03
3.62	−0.04
2.14	−0.02
3.56	−0.04
3.57	−0.02
3.12	−0.04
3.55	−0.03
2.64	−0.02
3.56	−0.05
3.54	−0.01
2.65	−0.04
3.50	−0.02
2.97	−0.04
3.46	−0.03
3.41	−0.03
2.72	−0.03
3.35	−0.03
2.77	−0.02
3.32	−0.04
3.22	−0.04
1.66	−0.05

REGIONE LIGURIA

proponente:

INTERVENTI DI PROTEZIONE COSTIERA LUNGO IL LITORALE DEL COMUNE DI ALASSIO (SV)

PROGETTO DEFINITIVO GENERALE E DI I° STRALCIO SPERIMENTALE

Progettazione:
Studio RINALDO

ing. Daniele Rinaldo
n. 1886 Ordine degli Ingegneri della Provincia di Venezia

Tavola D.20
Rilievo topografico e batimetrico
Sezioni trasversali 19 di 37