
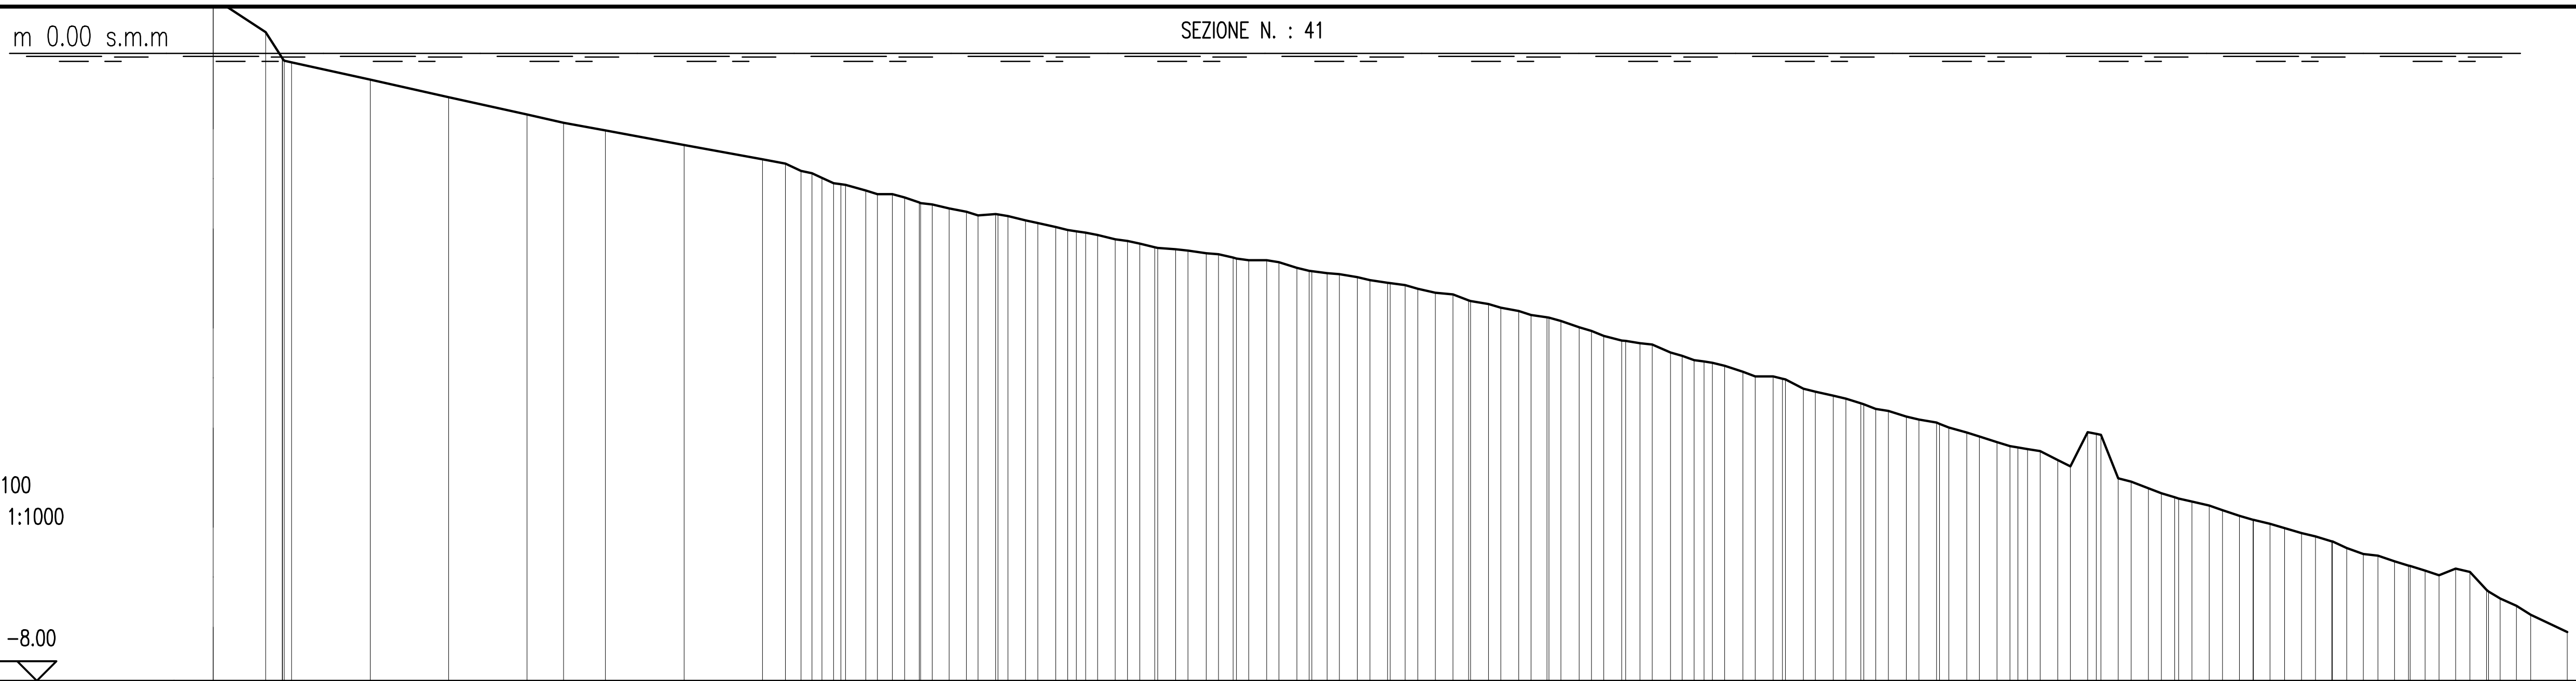


PROGRESSIVA	0.00 6.70 9.06 10.00 20.00 30.00 40.00 44.65 50.00 60.00 70.00 72.93 76.29 79.05 83.17 86.57 90.00 93.79 97.47 99.71 103.54 107.37 110.00 112.69 114.97 118.09 120.37 122.66 126.54 130.00 134.24 138.10 141.96 145.80 149.65 151.91 155.75 157.99 160.26 162.52 166.38 170.00 174.08 177.24 179.52 181.82 185.71 188.74 191.05 194.95 198.82 202.68 206.48 210.00 213.51 215.78 219.64 223.47 227.35 230.00 232.85 235.06 238.91 242.80 246.65 250.00 252.20 256.07 259.99 263.97 267.93 271.89 275.88 279.78 283.68 287.61 290.00 293.53 295.36 300.00
PARZIALE	6.70 2.08 10.00 10.00 10.00 4.65 5.35 10.00 10.00 2.93 1.98 2.58 1.93 1.89 2.14 2.19 2.23 2.26 2.26 2.27 1.91 2.29 2.30 1.88 2.28 2.26 1.96 2.26 1.60 2.25 1.91 1.61 2.24 2.24 2.01 2.27 2.27 2.05 2.30 2.29 1.82 2.30 1.60 2.30 2.31 2.29 2.29 1.94 1.63 2.27 2.27 2.25 1.64 2.24 1.63 1.63 2.22 1.63 2.21 2.20 1.64 2.21 1.65 1.70 1.73 2.18 1.69 2.15 1.76 2.14 1.83 2.16 1.80 2.07 1.81 2.14 1.85 2.14 1.76 1.89 1.79 2.11 1.82 2.10 2.09 1.82 4.64
QUOTA	0.71 0.27 −0.09 −0.11 −0.34 −0.56 −0.78 −0.88 −0.98 −1.17 −1.35 −1.40 −1.53 −1.65 −1.75 −1.79 −1.90 −1.97 −2.06 −2.05 −2.13 −2.21 −2.27 −2.31 −2.37 −2.42 −2.48 −2.50 −2.55 −2.60 −2.64 −2.73 −2.80 −2.85 −2.92 −2.95 −3.05 −3.07 −3.16 −3.19 −3.28 −3.37 −3.49 −3.60 −3.66 −3.69 −3.81 −3.91 −3.94 −4.06 −4.12 −4.27 −4.36 −4.46 −4.56 −4.63 −4.71 −4.83 −4.95 −5.02 −5.07 −5.19 −4.83 −5.42 −5.54 −5.66 −5.71 −5.82 −5.95 −6.05 −6.16 −6.31 −6.40 −6.53 −6.65 −6.61 −6.86 −7.04 −7.16 −7.38
PENDENZA	−0.07 −0.16 −0.02 −0.02 −0.02 −0.02 −0.02 −0.02 −0.02 −0.02 −0.05 −0.03 0.00 −0.04 −0.02 −0.02 0.01 −0.02 −0.02 −0.02 −0.02 −0.01 −0.02 −0.02 0.00 −0.03 −0.01 −0.02 −0.02 −0.02 −0.01 −0.03 −0.02 −0.01 −0.04 −0.02 −0.02 −0.02 −0.04 −0.03 −0.02 −0.04 −0.02 −0.03 0.00 −0.05 −0.02 −0.03 −0.02 −0.03 −0.02 −0.03 −0.03 −0.03 −0.03 −0.02 −0.05 −0.05 0.20 −0.25 −0.03 −0.04 −0.04 −0.03 −0.02 −0.02 −0.03 −0.03 −0.03 −0.02 −0.03 −0.03 −0.02 −0.03 −0.05 −0.04 −0.01 −0.03 −0.03 −0.03 −0.03 0.04 −0.02 −0.11 −0.05 −0.06 −0.05

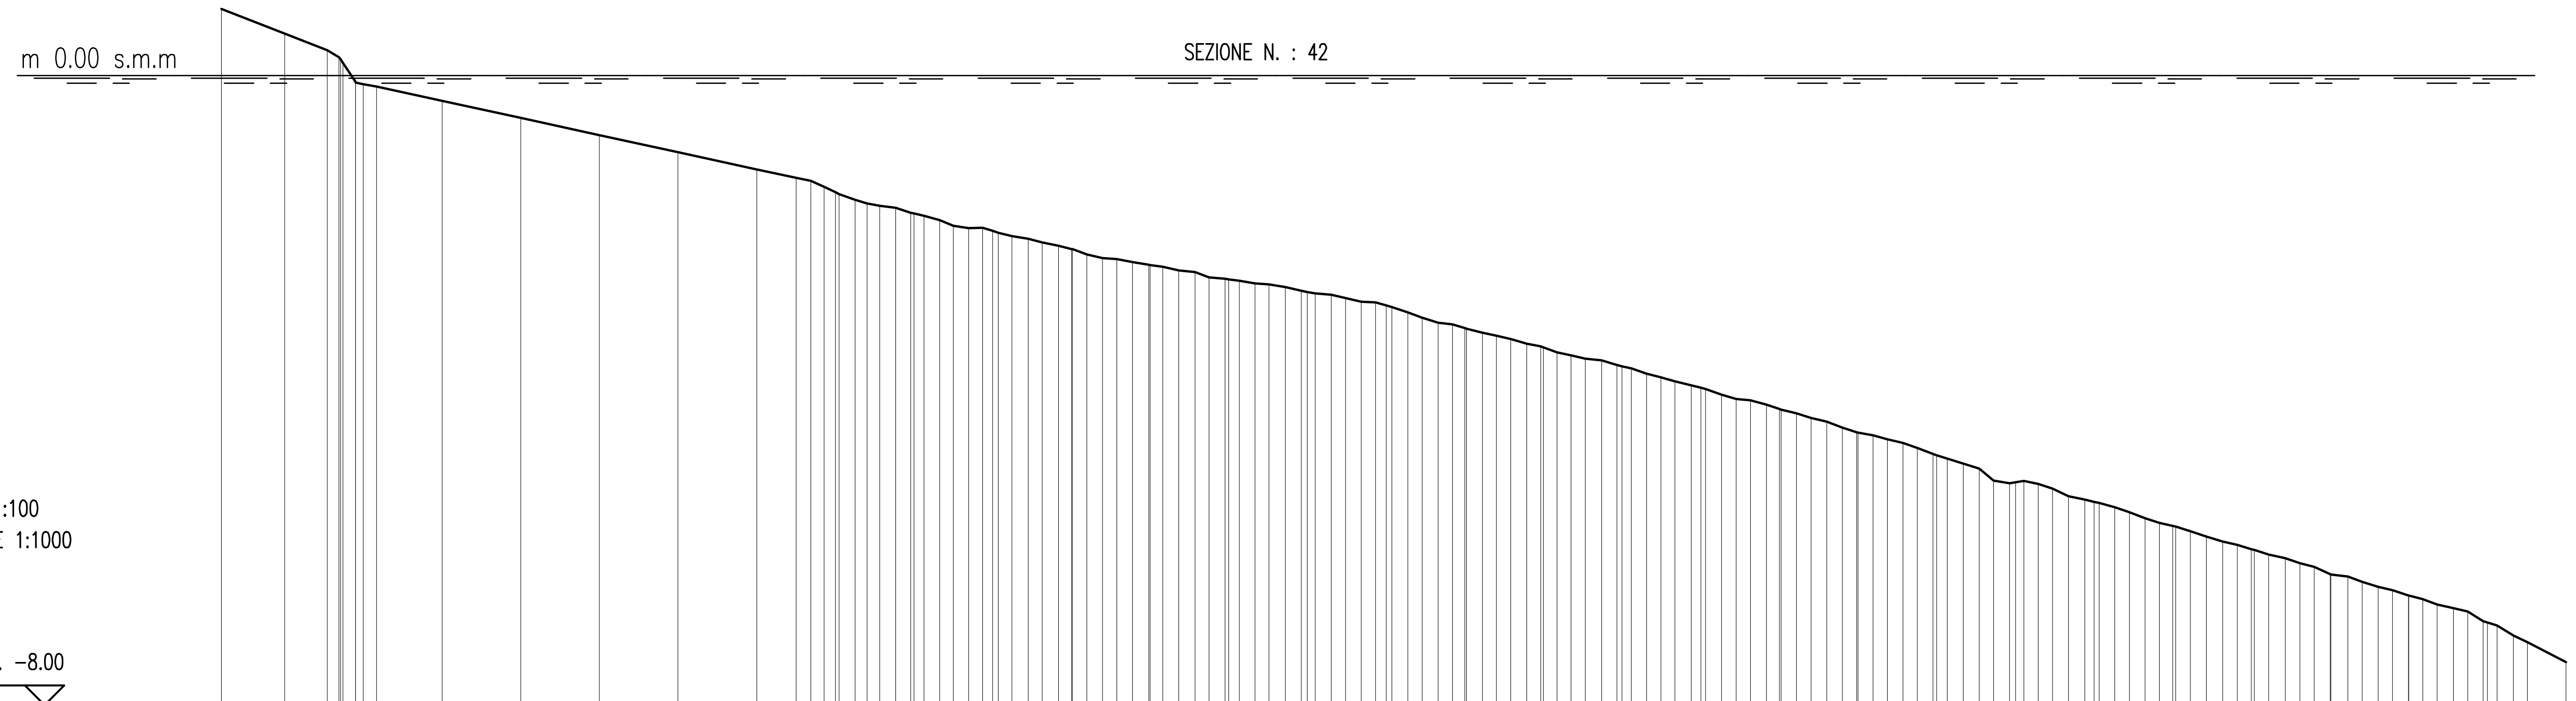

PROGRESSIVA	1.97 10.00 15.42 18.99 21.68 30.00 40.00 50.00 60.00 70.00 74.99 78.54 82.51 85.62 89.57 93.25 96.95 100.00 102.45 106.28 110.00 113.97 117.75 120.00 123.65 127.50 130.00 133.34 137.18 140.00 143.02 146.86 150.00 152.78 156.63 160.00 162.25 165.82 169.65 173.51 177.38 180.00 183.13 186.73 190.00 192.64 196.34 200.00 204.00 208.00 211.88 215.71 219.52 223.38 227.22 230.00 232.90 236.74 240.00 242.64 246.47 250.00 252.22 256.35 260.00 264.30 267.99 272.24 276.09 279.95 283.60 287.48 290.00 293.28 295.08 300.00
PARZIALE	8.03 5.42 1.68 8.32 10.00 10.00 10.00 10.00 4.99 [illegible] 2.06 2.02 1.83 2.01 1.83 1.83 2.02 2.07 1.99 1.83 2.00 1.83 1.70 1.83 2.03 2.10 1.85 1.80 1.83 2.11 1.84 1.85 2.01 2.14 1.83 2.02 1.83 2.04 1.78 1.82 2.07 1.81 1.96 2.04 1.80 4.92
QUOTA	0.84 0.53 0.32 −0.08 −0.14 −0.32 −0.54 −0.76 −0.98 −1.19 −1.30 −1.42 −1.58 −1.66 −1.75 −1.84 −1.94 −1.98 −2.04 −2.12 −2.21 −2.32 −2.37 −2.41 −2.48 −2.57 −2.59 −2.64 −2.69 −2.75 −2.79 −2.88 −2.92 −3.01 −3.14 −3.21 −3.27 −3.35 −3.44 −3.56 −3.62 −3.70 −3.79 −3.89 −3.97 −4.06 −4.13 −4.24 −4.35 −4.47 −4.57 −4.67 −4.81 −4.93 −5.15 −5.17 −5.19 −5.35 −5.42 −5.49 −5.63 −5.73 −5.79 −5.92 −6.02 −6.13 −6.25 −6.37 −6.50 −6.61 −6.72 −6.81 −6.95 −7.12 −7.20 −7.45
PENDENZA	−0.04 −0.04 −0.02 −0.02 −0.02 −0.02 −0.02 −0.02 −0.02 [illegible] −0.06 −0.05 −0.05

INTERVENTI DI PROTEZIONE COSTIERA LUNGO IL LITORALE DEL COMUNE DI ALASSIO (SV)

REGIONE LIGURIA

proponente:

PROGETTO DEFINITIVO GENERALE E DI I° STRALCIO SPERIMENTALE

Progettazione:

Studio RINALDO

ing. Daniele Rinaldo
n. 1886 Ordine degli Ingegneri della Provincia di Venezia

Tavola D.22

Rilievo topografico e batimetrico

Sezioni trasversali 21 di 37