
m 0.00 s.m.m

SEZIONE N. : 43

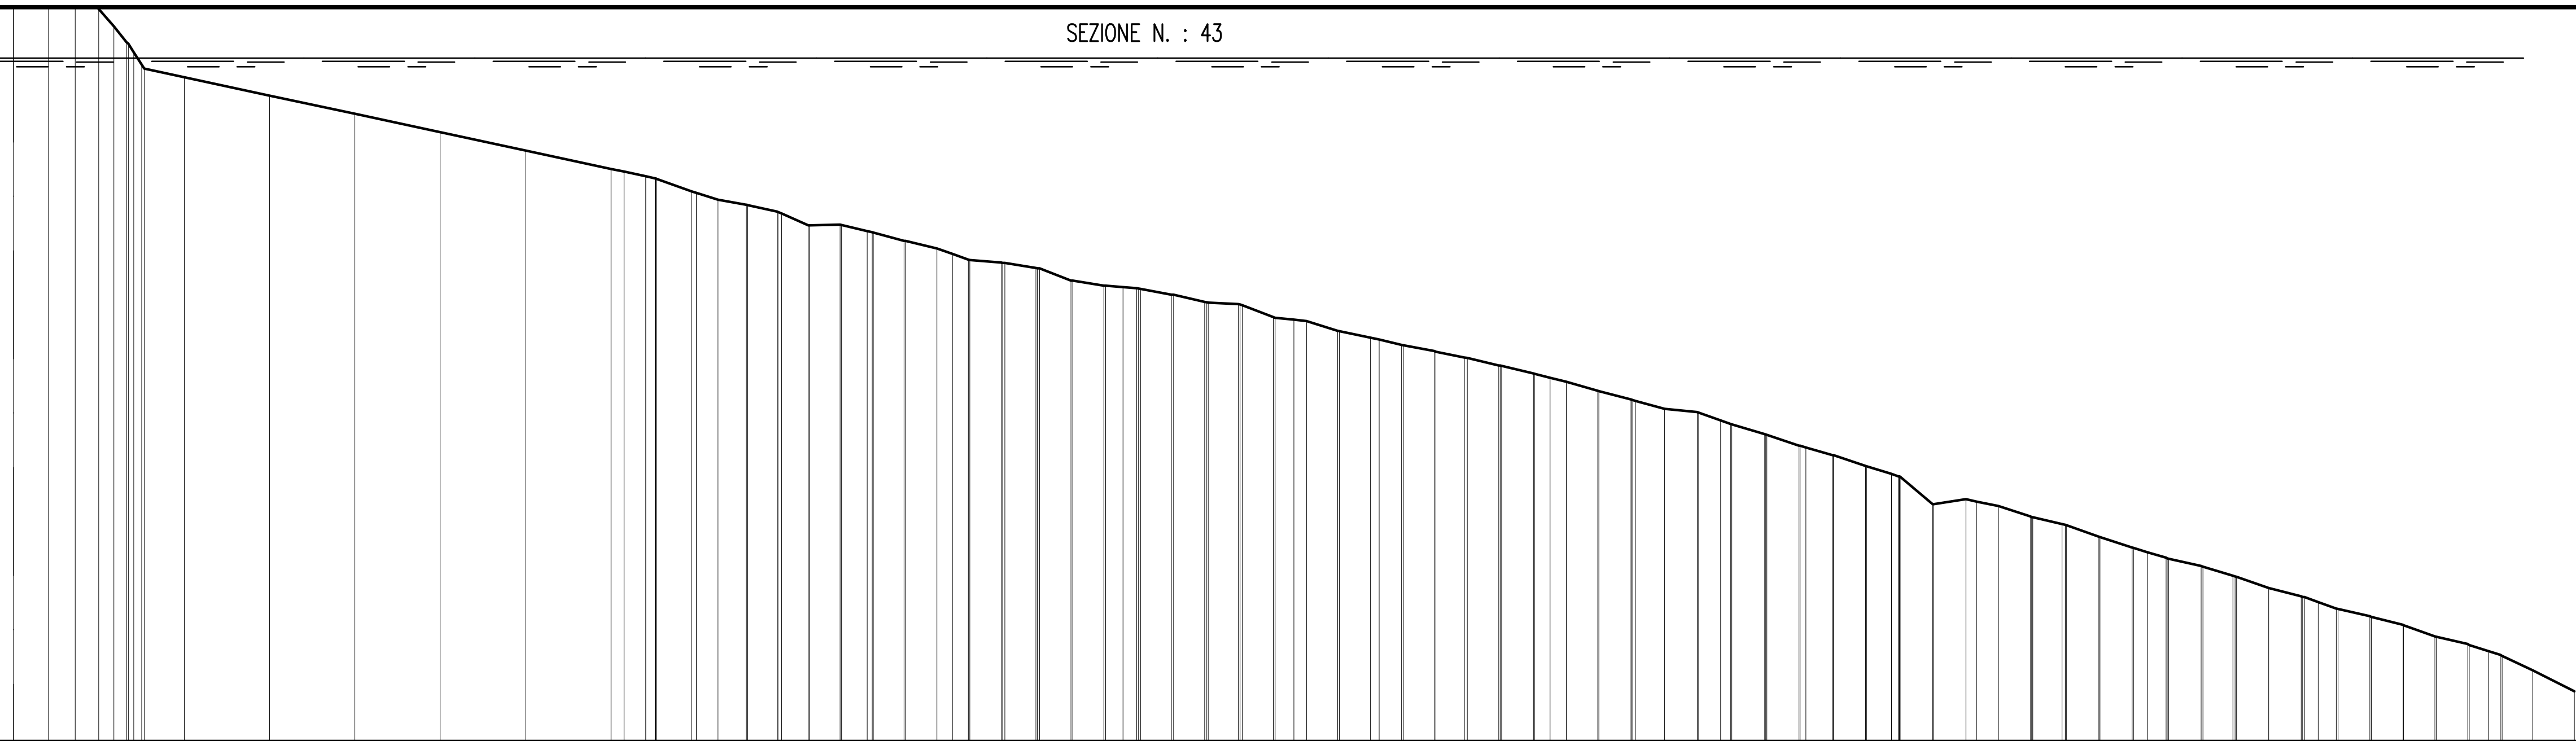


SCALA QUOTE 1:100
SCALA DISTANZE 1:1000

QT.RIF. −8.00

PROGRESSIVA	0.00, 4.12, 7.23, 10.00, 13.23, 15.32, 20.00, 30.00, 40.00, 50.00, 60.00, 70.00, 74.08, 75.28, 79.45, 82.54, 85.81, 86.02, 93.11, 93.25, 100.00, 100.75, 104.51, 108.19, 111.86, 112.06, 116.12, 119.78, 120.21, 124.10, 127.74, 130.00, 132.04, 135.67, 135.89, 140.00, 143.47, 143.93, 150.00, 151.46, 155.12, 155.34, 160.00, 162.62, 162.81, 166.65, 170.00, 170.33, 174.34, 178.05, 181.91, 185.60, 185.74, 190.00, 193.43, 197.26, 200.00, 201.31, 205.16, 205.40, 210.00, 213.07, 213.18, 220.00, 221.04, 224.82, 224.93, 230.00, 232.53, 236.33, 236.57, 240.50, 244.29, 244.43, 250.00, 252.32, 252.49, 256.48, 260.00, 260.43, 264.21, 268.01, 272.14, 272.33, 276.24, 279.96, 280.00, 283.86, 287.52, 290.00, 291.54, 295.17, 300.00
PARZIALE	4.12, 3.11, 2.77, 1.77, 4.68, 10.00, 10.00, 10.00, 10.00, 10.00, 2.54, 4.17, 2.54, 3.27, 3.44, 3.11, 3.61, 2.99, 3.59, 3.68, 1.81, 1.86, 3.65, 3.66, 3.67, 3.64, 2.03, 3.63, 3.67, 3.47, 3.65, 2.19, 3.66, 3.63, 2.62, 3.65, 3.35, 3.69, 3.70, 1.81, 1.91, 3.70, 3.76, 3.43, 3.83, 2.61, 3.85, 3.77, 3.07, 3.79, 2.92, 3.78, 3.80, 2.53, 3.79, 3.43, 3.79, 3.79, 1.63, 2.16, 3.82, 3.52, 3.78, 3.80, 1.60, 2.14, 3.72, 3.71, 3.66, 3.66, 2.29, 3.62, 4.83
QUOTA	1.02, 0.96, 0.90, 0.58, 0.19, −0.12, −0.22, −0.44, −0.65, −0.87, −1.08, −1.30, −1.38, −1.41, −1.56, −1.66, −1.72, −1.72, −1.96, −1.96, −2.03, −2.04, −2.14, −2.23, −2.36, −2.37, −2.40, −2.46, −2.46, −2.61, −2.66, −2.68, −2.70, −2.77, −2.77, −2.86, −2.88, −2.89, −3.06, −3.08, −3.19, −3.20, −3.30, −3.36, −3.36, −3.44, −3.51, −3.51, −3.61, −3.69, −3.79, −3.90, −3.90, −4.01, −4.11, −4.15, −4.24, −4.29, −4.41, −4.41, −4.56, −4.65, −4.65, −4.87, −4.91, −5.23, −5.23, −5.19, −5.25, −5.37, −5.38, −5.47, −5.61, −5.61, −5.79, −5.86, −5.87, −5.96, −6.06, −6.08, −6.21, −6.30, −6.45, −6.45, −6.55, −6.64, −6.64, −6.78, −6.86, −6.95, −7.00, −7.17, −7.42
PENDENZA	−0.02, −0.02, −0.12, −0.12, −0.02, −0.02, −0.02, −0.02, −0.02, −0.02, −0.02, −0.04, −0.03, −0.02, −0.02, −0.04, 0.00, −0.02, −0.03, −0.02, −0.04, −0.04, −0.01, −0.02, −0.04, −0.02, −0.01, −0.02, −0.02, −0.01, −0.04, −0.01, −0.03, −0.02, −0.02, −0.02, −0.02, −0.02, −0.02, −0.03, −0.03, −0.03, −0.03, −0.03, −0.01, −0.04, −0.03, −0.03, −0.03, −0.03, −0.03, −0.08, 0.02, −0.02, −0.03, −0.02, −0.04, −0.03, −0.03, −0.03, −0.02, −0.03, −0.04, −0.03, −0.04, −0.04, −0.02, −0.03, −0.04, −0.02, −0.03, −0.05, −0.05

m 0.00 s.m.m

SEZIONE N. : 44

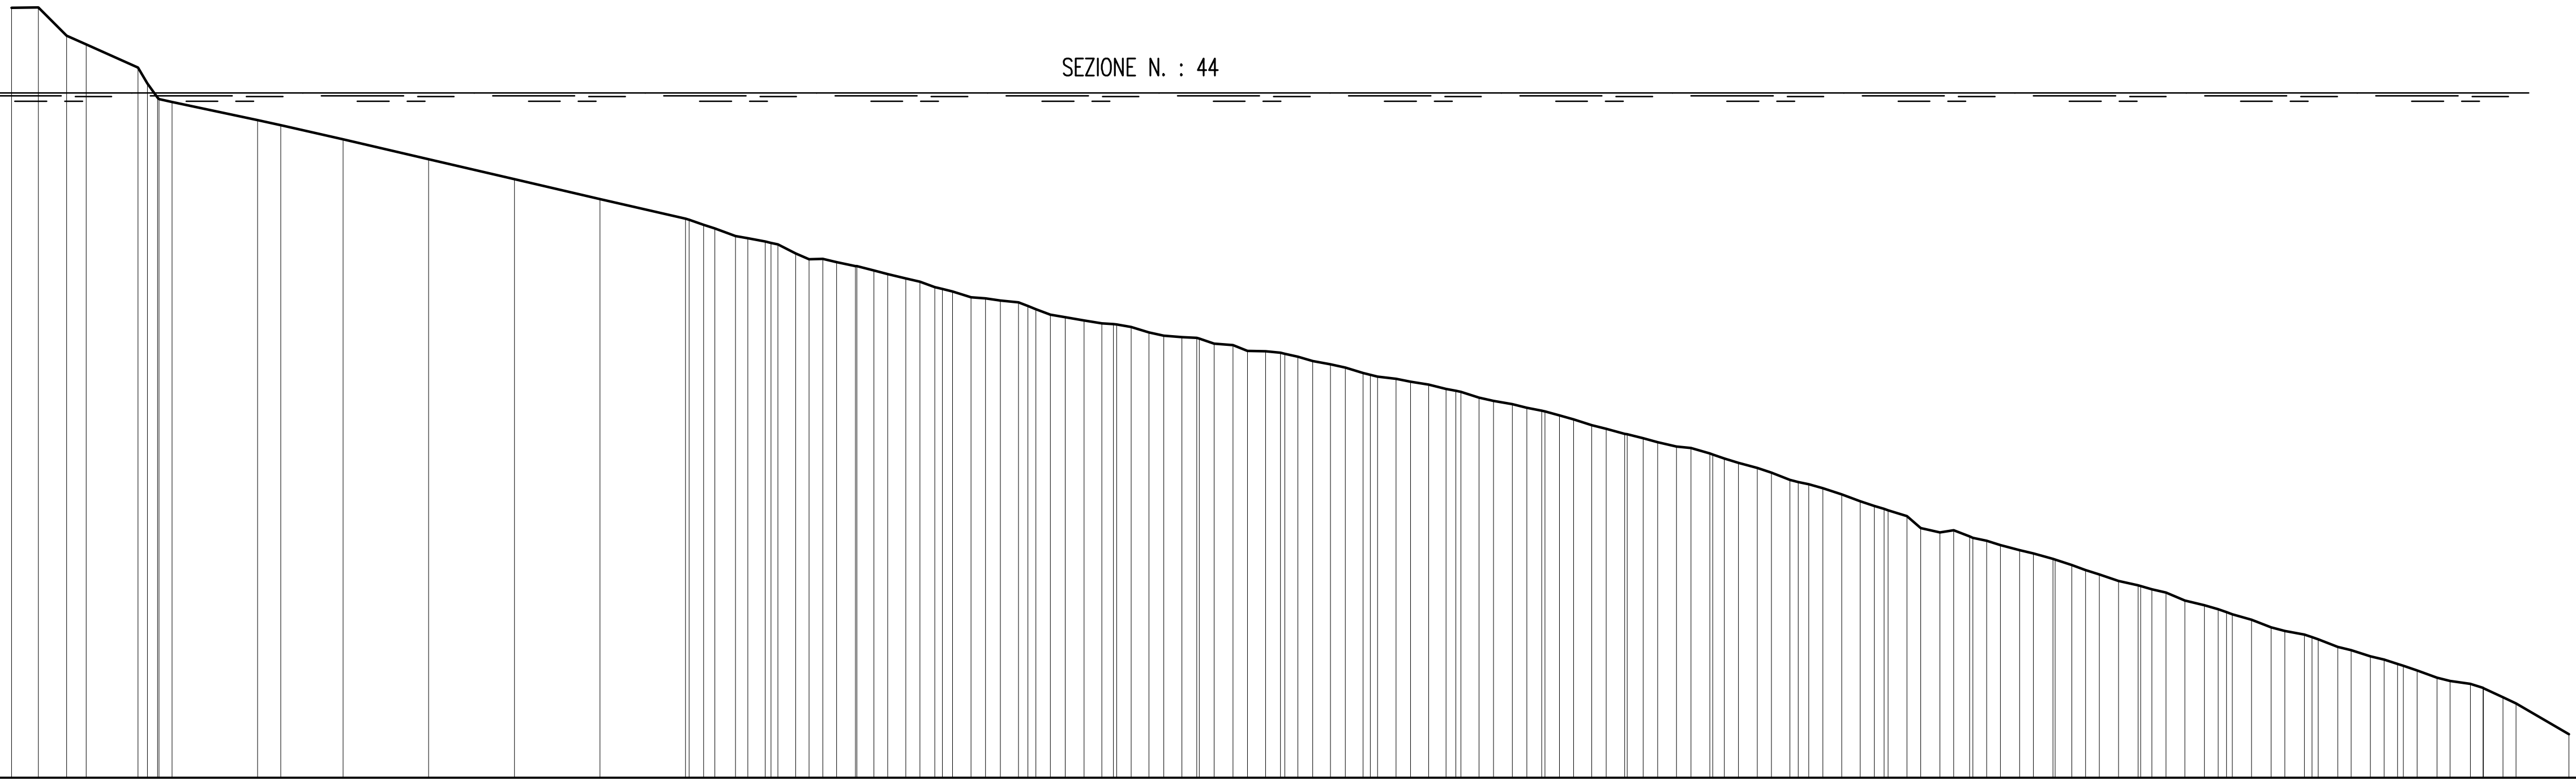

SCALA QUOTE 1:100
SCALA DISTANZE 1:1000

QT.RIF. −8.00

PROGRESSIVA	1.28, 4.38, 7.70, 10.00, 16.06, 18.34, 20.00, 30.00, 32.72, 40.00, 50.00, 60.00, 70.00, 80.00, 83.42, 85.84, 89.29, 92.88, 96.05, 99.83, 103.61, 107.40, 110.00, 113.36, 116.78, 120.00, 122.64, 126.57, 130.00, 134.14, 137.98, 141.77, 145.66, 149.50, 153.28, 157.06, 160.00, 163.01, 166.80, 170.00, 172.70, 176.58, 180.00, 183.73, 187.55, 190.00, 193.57, 195.78, 199.66, 203.02, 206.87, 210.00, 212.87, 217.24, 220.00, 222.69, 226.54, 230.00, 233.62, 235.85, 239.73, 241.94, 245.17, 247.42, 249.69, 252.94, 255.16, 257.46, 260.00, 262.93, 265.22, 269.14, 273.00, 276.84, 280.00, 282.27, 284.60, 288.49, 292.31, 293.84, 300.00
PARZIALE	3.10, 3.32, 2.30, 6.06, 10.00, 2.72, 7.28, 10.00, 10.00, 10.00, 10.00, 1.69, 2.43, 2.03, 2.09, 1.67, 1.62, 2.17, 1.99, 1.67, 2.12, 1.67, 1.71, 2.18, 1.70, 1.72, 2.12, 1.72, 1.72, 2.21, 2.08, 1.71, 2.08, 1.73, 2.11, 1.74, 1.77, 2.17, 1.73, 2.10, 1.73, 1.73, 2.06, 1.71, 2.09, 2.16, 1.69, 2.09, 2.07, 2.14, 1.69, 2.19, 1.69, 1.73, 1.68, 1.65, 2.15, 1.67, 2.16, 1.88, 1.68, 2.21, 1.69, 2.19, 1.69, 2.19, 1.65, 2.14, 1.64, 2.18, 2.20, 1.63, 2.21, 1.62, 2.24, 1.62, 1.84, 1.61, 1.62, 2.24, 1.63, 2.25, 1.94, 1.61, 1.63, 2.25, 2.27, 1.64, 2.22, 2.29, 1.61, 2.24, 2.29, 1.63, 2.29, 2.26, 2.25, 2.33, 2.33, 2.29, 6.16
QUOTA	0.99, 1.00, 0.67, 0.56, 0.30, −0.05, −0.11, −0.32, −0.38, −0.55, −0.78, −1.01, −1.24, −1.47, −1.58, −1.67, −1.74, −1.87, −1.94, −2.02, −2.12, −2.21, −2.29, −2.39, −2.43, −2.49, −2.59, −2.66, −2.70, −2.80, −2.85, −2.93, −3.01, −3.04, −3.13, −3.21, −3.30, −3.34, −3.41, −3.48, −3.56, −3.64, −3.72, −3.81, −3.93, −3.99, −4.08, −4.13, −4.21, −4.32, −4.44, −4.55, −4.62, −4.77, −4.86, −4.95, −5.14, −5.18, −5.29, −5.34, −5.45, −5.52, −5.63, −5.70, −5.75, −5.84, −5.93, −5.99, −6.07, −6.16, −6.25, −6.33, −6.47, −6.58, −6.67, −6.75, −6.83, −6.91, −7.06, −7.13, −7.49
PENDENZA	0.00, −0.10, −0.04, −0.04, −0.02, −0.02, −0.02, −0.02, −0.02, −0.02, −0.02, −0.04, −0.04, −0.02, −0.05, 0.00, −0.02, −0.02, −0.02, −0.03, −0.02, −0.02, −0.04, −0.03, −0.01, −0.02, −0.01, −0.04, −0.02, −0.02, −0.02, −0.02, −0.03, −0.02, −0.01, −0.01, −0.03, −0.01, −0.04, 0.00, −0.01, −0.03, −0.02, −0.02, −0.03, −0.01, −0.02, −0.02, −0.02, −0.03, −0.02, −0.02, −0.02, −0.03, −0.03, −0.03, −0.03, −0.03, −0.02, −0.03, −0.02, −0.01, −0.03, −0.03, −0.03, −0.03, −0.04, −0.03, −0.03, −0.04, −0.03, −0.03, −0.08, −0.02, 0.02, −0.04, −0.02, −0.03, −0.03, −0.02, −0.03, −0.03, −0.04, −0.03, −0.03, −0.02, −0.02, −0.04, −0.02, −0.03, −0.03, −0.04, −0.02, −0.02, −0.04, −0.03, −0.04, −0.02, −0.05, −0.06

REGIONE LIGURIA

CITTA' DI ALASSIO

proponente: CONSORZIO ADELASIA

INTERVENTI DI PROTEZIONE COSTIERA LUNGO IL LITORALE DEL COMUNE DI ALASSIO (SV)

PROGETTO DEFINITIVO GENERALE E DI I° STRALCIO SPERIMENTALE

Progettazione: Studio RINALDO

ing. Daniele Rinaldo
n. 1886 Ordine degli Ingegneri della Provincia di Venezia

Tavola D.23
Rilievo topografico e batimetrico
Sezioni trasversali 22 di 37