
SEZIONE N. : 45

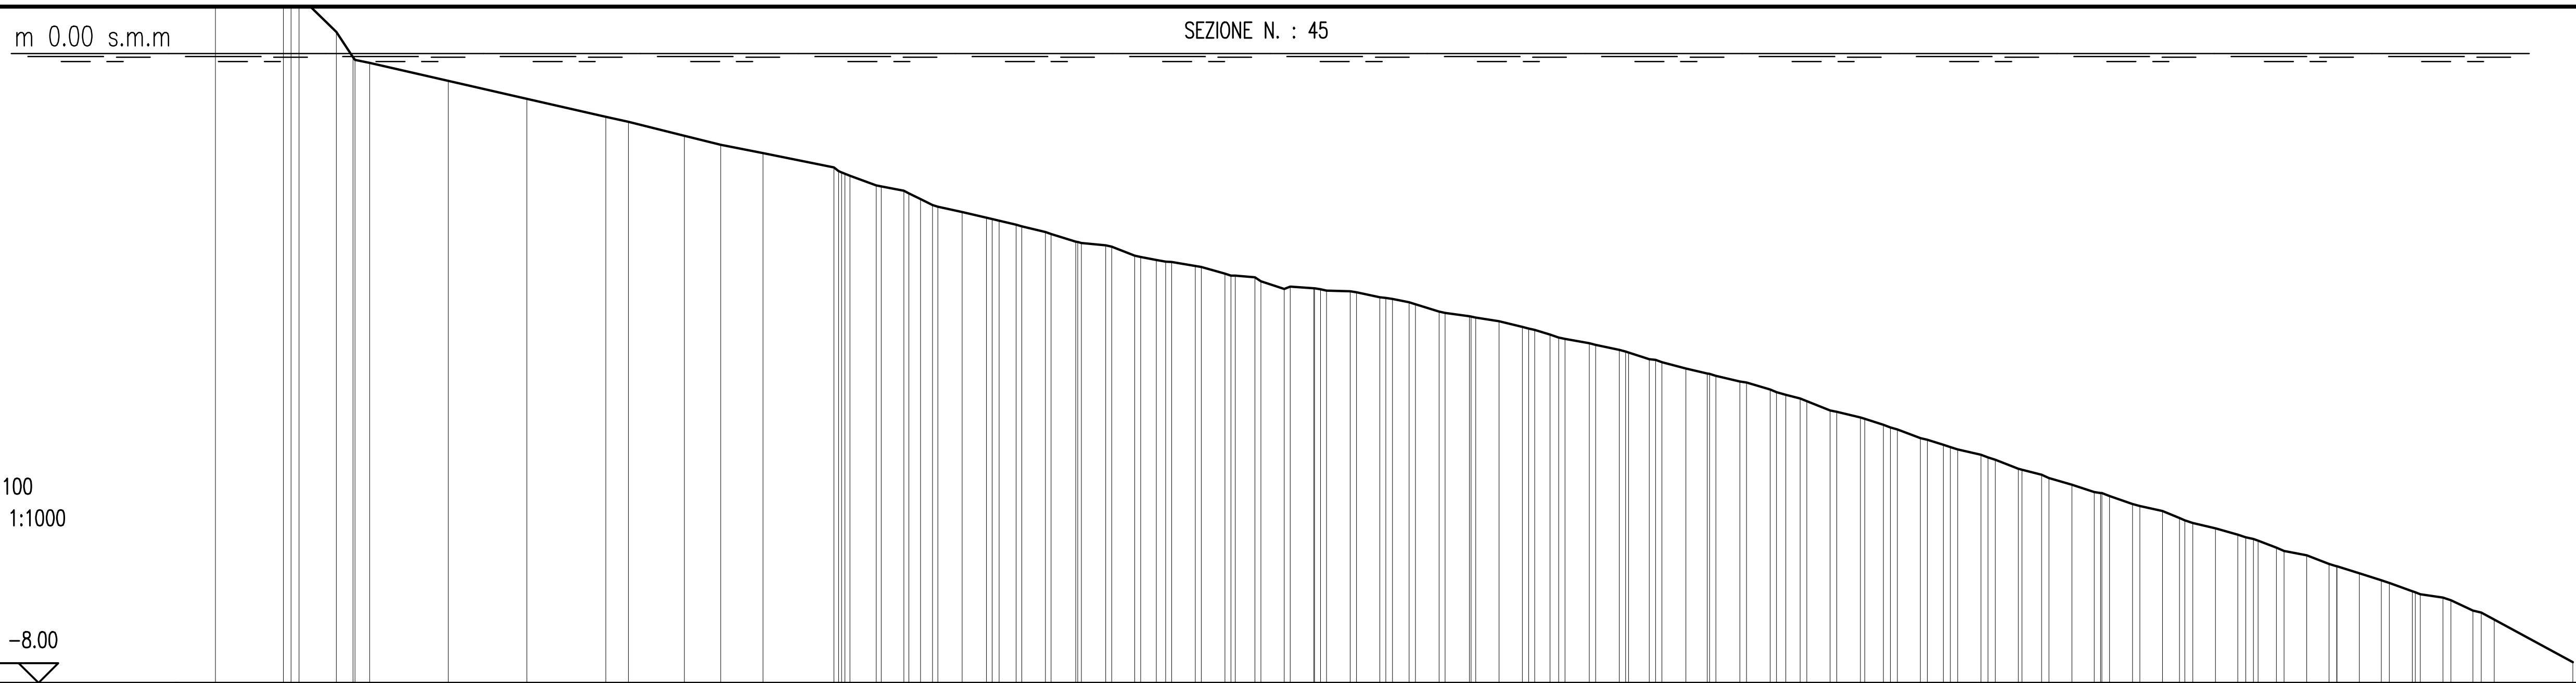


SCALA QUOTE 1:100
SCALA DISTANZE 1:1000

QT.RIF. −8.00

PROGRESSIVA	0.42, 9.05, 11.05, 15.76, 18.15, 20.00, 30.00, 40.00, 50.00, 52.88, 60.00, 64.62, 70.00, 79.02, 81.04, 84.38, 87.89, 91.53, 95.33, 98.42, 102.15, 105.88, 109.75, 113.57, 117.24, 120.00, 124.95, 128.70, 132.52, 136.22, 140.00, 144.64, 148.37, 152.12, 155.90, 159.78, 163.55, 166.50, 170.00, 175.02, 178.84, 182.65, 187.27, 190.00, 194.14, 197.98, 201.81, 205.60, 209.46, 212.39, 217.09, 220.00, 224.79, 229.54, 232.48, 236.36, 239.19, 244.04, 247.88, 250.71, 254.60, 257.42, 260.00, 262.32, 266.20, 269.03, 272.87, 275.67, 279.59, 283.49, 287.33, 290.00, 300.00
PARZIALE	8.63, 4.71, 2.15, 1.85, 10.00, 10.00, 10.00, 2.88, 7.12, 4.62, 5.38, 9.02, 3.34, 2.88, 3.12, 3.09, 2.15, 3.00, 3.14, 3.09, 2.93, 2.01, 3.00, 3.00, 2.52, 2.94, 3.02, 3.01, 2.95, 2.12, 2.99, 3.08, 2.98, 2.95, 1.91, 3.10, 3.01, 2.65, 3.01, 2.73, 3.05, 3.01, 1.81, 2.94, 3.01, 2.39, 2.94, 2.03, 2.97, 2.93, 2.48, 2.94, 2.83, 2.92, 2.89, 2.12, 2.90, 2.83, 2.32, 2.89, 2.83, 2.81, 2.81, 2.88, 2.88, 2.81, 1.65, 10.00
QUOTA	0.90, 0.82, 0.74, 0.27, −0.08, −0.12, −0.35, −0.58, −0.80, −0.87, −1.04, −1.16, −1.27, −1.45, −1.55, −1.67, −1.74, −1.92, −2.01, −2.09, −2.18, −2.27, −2.39, −2.44, −2.57, −2.62, −2.70, −2.80, −2.84, −2.99, −2.98, −3.02, −3.10, −3.16, −3.28, −3.34, −3.40, −3.47, −3.57, −3.68, −3.76, −3.88, −4.00, −4.07, −4.17, −4.27, −4.38, −4.54, −4.62, −4.72, −4.89, −4.97, −5.10, −5.28, −5.35, −5.48, −5.57, −5.72, −5.81, −5.93, −6.03, −6.11, −6.19, −6.28, −6.38, −6.49, −6.61, −6.70, −6.83, −6.92, −7.08, −7.19, −7.74
PENDENZA	−0.01, −0.10, −0.15, −0.02, −0.02, −0.02, −0.02, −0.02, −0.02, −0.02, −0.02, −0.02, −0.04, −0.02, −0.02, −0.02, −0.02, −0.02, −0.03, −0.01, −0.04, −0.02, −0.02, −0.03, −0.01, −0.03, −0.01, 0.00, −0.02, −0.02, −0.03, −0.01, −0.02, −0.02, −0.03, −0.02, −0.02, −0.03, −0.03, −0.02, −0.02, −0.03, −0.03, −0.04, −0.02, −0.03, −0.04, −0.03, −0.02, −0.04, −0.03, −0.03, −0.03, −0.03, −0.02, −0.04, −0.02, −0.03, −0.04, −0.02, −0.04, −0.03, −0.03, −0.04, −0.02, −0.05, −0.05, −0.05

SEZIONE N. : 46

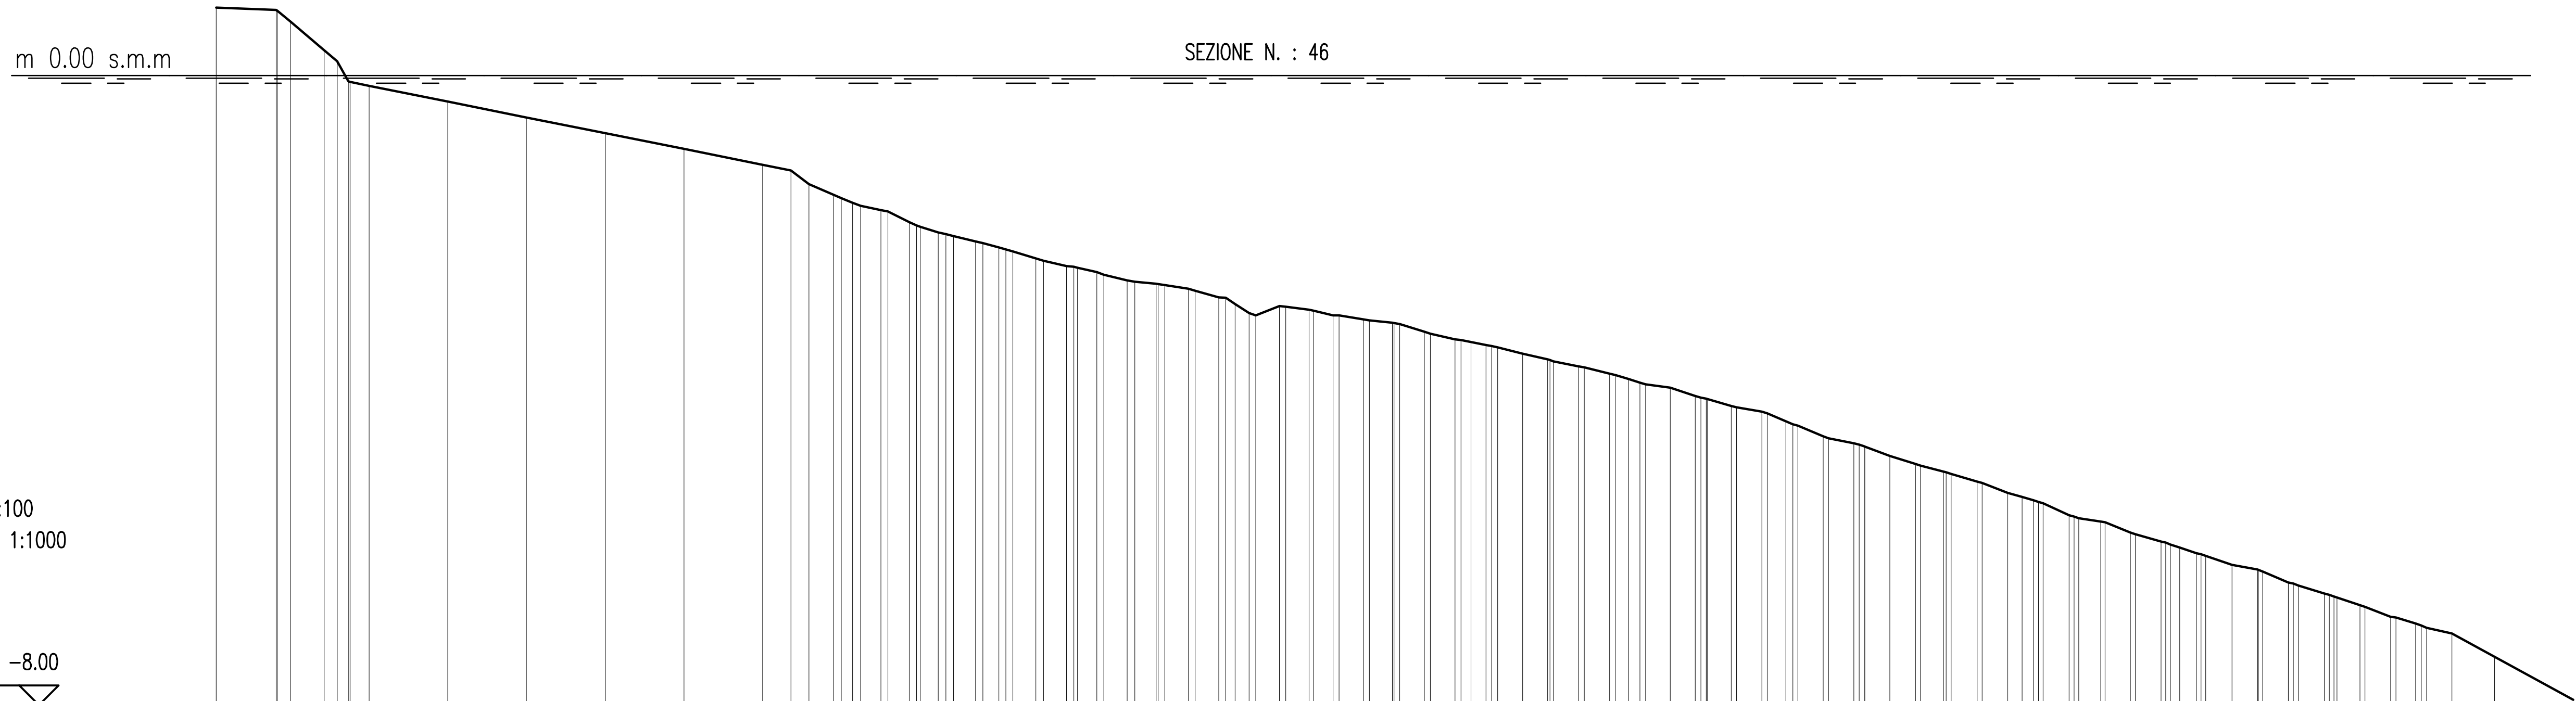

SCALA QUOTE 1:100
SCALA DISTANZE 1:1000

QT.RIF. −8.00

PROGRESSIVA	0.57, 8.17, 10.00, 14.28, 17.35, 20.00, 30.00, 40.00, 50.00, 60.00, 70.00, 73.58, 75.85, 78.98, 81.41, 85.03, 88.62, 92.31, 97.05, 100.00, 104.70, 108.60, 112.46, 116.30, 120.00, 124.08, 127.95, 131.81, 135.62, 139.41, 142.44, 146.31, 150.00, 154.07, 157.97, 161.89, 166.53, 169.69, 173.61, 174.36, 180.00, 185.31, 188.48, 193.05, 193.73, 200.00, 201.51, 204.74, 205.38, 209.91, 213.19, 216.44, 220.00, 220.99, 224.90, 228.18, 231.44, 232.68, 236.59, 240.00, 240.51, 244.38, 247.63, 250.00, 252.72, 253.31, 256.64, 259.92, 260.55, 265.06, 268.37, 272.91, 273.56, 280.00, 281.36, 284.58, 290.00, 300.00
PARZIALE	7.61, 1.70, 4.28, 1.64, 2.42, 10.00, 10.00, 10.00, 10.00, 10.00, 3.58, 2.27, 3.13, 2.58, 2.70, 2.31, 2.82, 2.02, 2.91, 2.95, 2.46, 2.96, 2.75, 2.98, 3.01, 1.81, 3.00, 2.94, 2.44, 3.11, 2.95, 3.14, 3.15, 1.89, 3.18, 3.17, 3.17, 3.20, 1.71, 3.14, 3.18, 3.05, 3.21, 2.39, 3.22, 3.24, 3.19, 3.26, 2.92, 3.28, 3.27, 1.82, 3.30, 2.82, 3.26, 3.24, 2.11, 3.33, 3.28, 3.26, 3.31, 2.91, 3.26, 2.52, 3.22, 5.42, 10.00
QUOTA	0.86, 0.83, 0.68, 0.32, −0.07, −0.13, −0.33, −0.53, −0.73, −0.93, −1.13, −1.21, −1.38, −1.51, −1.62, −1.71, −1.86, −2.00, −2.11, −2.19, −2.33, −2.42, −2.50, −2.60, −2.65, −2.71, −2.82, −3.02, −2.93, −2.98, −3.05, −3.10, −3.14, −3.26, −3.35, −3.43, −3.54, −3.61, −3.70, −3.71, −3.86, −3.97, −4.07, −4.20, −4.22, −4.40, −4.45, −4.58, −4.61, −4.71, −4.84, −4.94, −5.03, −5.06, −5.18, −5.30, −5.40, −5.44, −5.61, −5.67, −5.68, −5.83, −5.92, −6.00, −6.09, −6.10, −6.22, −6.28, −6.30, −6.48, −6.58, −6.73, −6.75, −6.97, −7.02, −7.09, −7.39, −7.93
PENDENZA	0.00, −0.08, −0.08, −0.08, −0.02, −0.02, −0.02, −0.02, −0.02, −0.02, −0.02, −0.08, −0.04, −0.02, −0.05, −0.03, −0.02, −0.03, −0.03, −0.02, −0.02, −0.02, −0.01, −0.02, −0.03, −0.06, 0.04, −0.01, −0.02, −0.02, −0.01, −0.03, −0.02, −0.02, −0.03, −0.02, −0.02, −0.03, −0.03, −0.01, −0.03, −0.03, −0.02, −0.04, −0.04, −0.02, −0.04, −0.03, −0.03, −0.03, −0.04, −0.03, −0.05, −0.02, −0.04, −0.03, −0.03, −0.04, −0.02, −0.04, −0.03, −0.03, −0.04, −0.03, −0.02, −0.05, −0.05

REGIONE LIGURIA

CITTA' DI ALASSIO

proponente: CONSORZIO ADELASIA

INTERVENTI DI PROTEZIONE COSTIERA LUNGO IL LITORALE DEL COMUNE DI ALASSIO (SV)

PROGETTO DEFINITIVO GENERALE E DI I° STRALCIO SPERIMENTALE

Progettazione: Studio RINALDO

ing. Daniele Rinaldo
n. 1886 Ordine degli Ingegneri della Provincia di Venezia

Tavola D.24
Rilievo topografico e batimetrico
Sezioni trasversali 23 di 37