
SEZIONE N. : 47

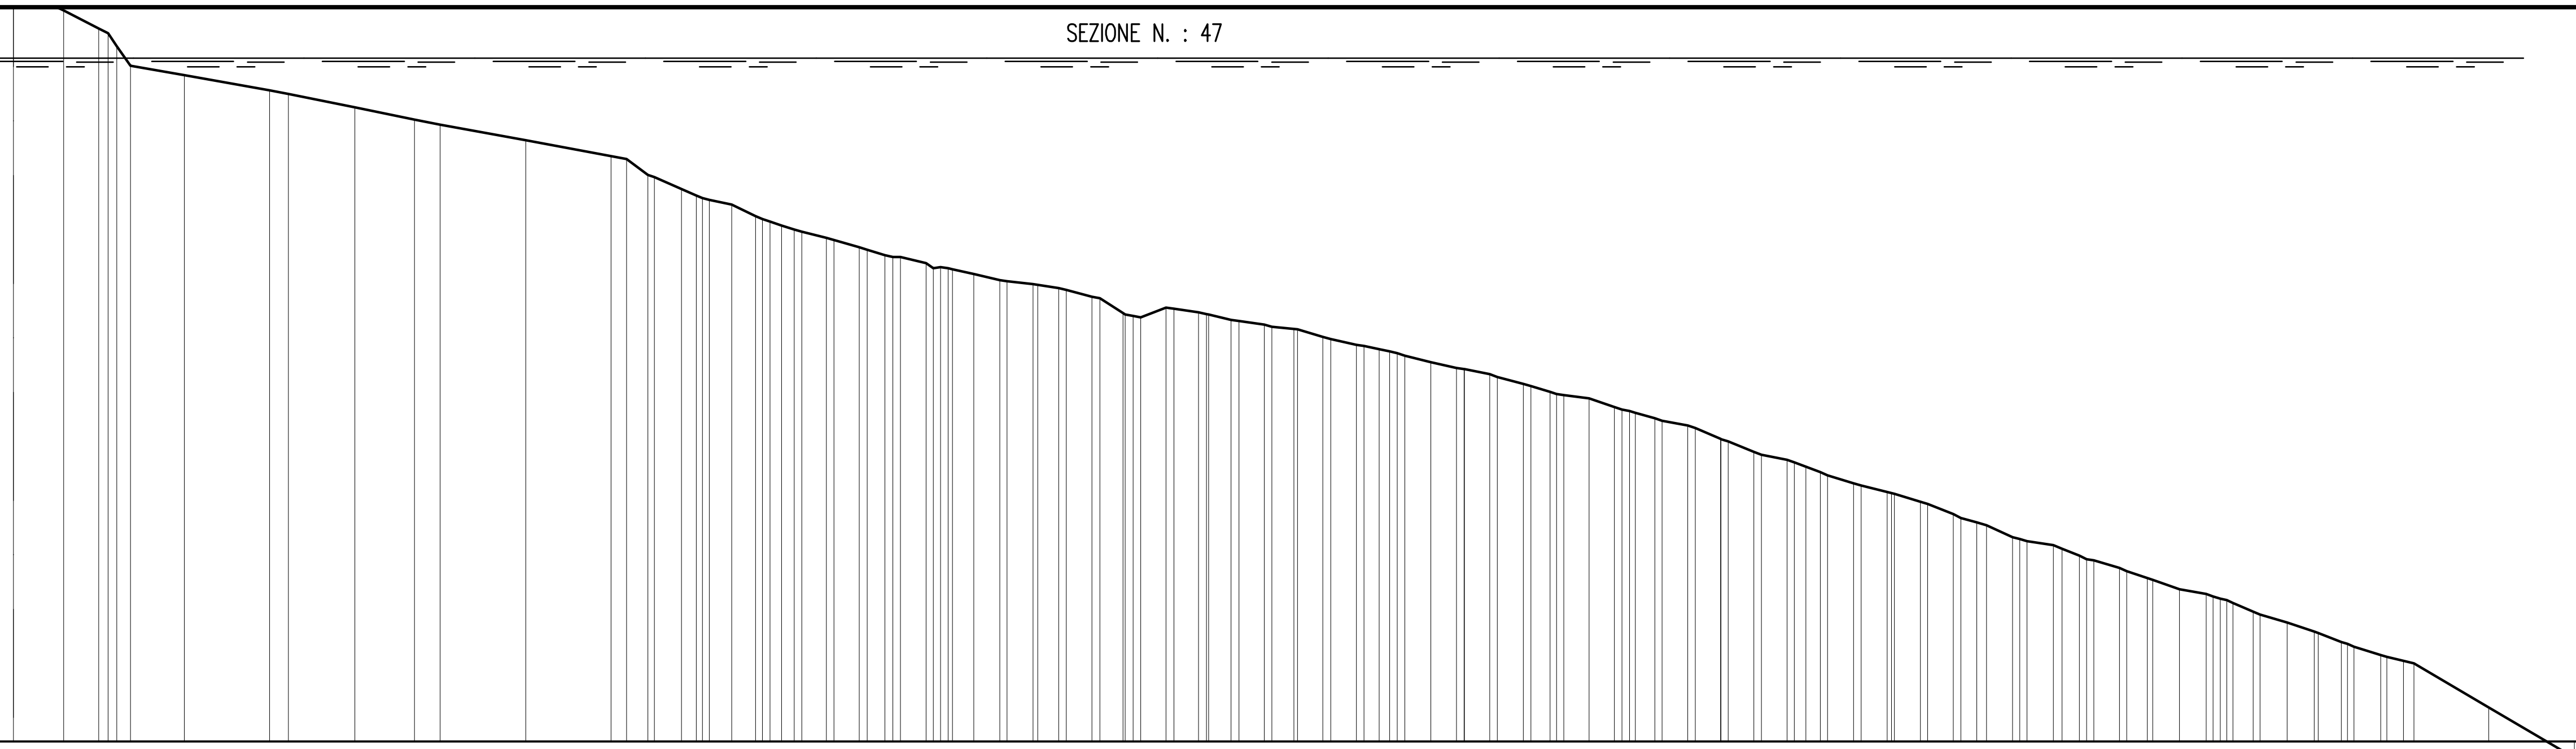


SCALA QUOTE 1:100
SCALA DISTANZE 1:1000

QT.RIF. −8.00

PROGRESSIVA	0.00, 5.86, 10.00, 13.71, 20.00, 30.00, 32.18, 40.00, 46.97, 50.00, 60.00, 70.00, 74.32, 78.24, 80.70, 84.14, 86.91, 90.00, 92.34, 95.23, 99.10, 102.08, 106.91, 109.50, 112.51, 115.53, 119.44, 122.45, 126.34, 130.00, 135.01, 138.82, 142.64, 146.52, 150.00, 153.38, 157.31, 160.00, 163.00, 166.02, 169.05, 172.96, 176.87, 180.00, 184.60, 187.56, 190.00, 192.27, 196.13, 200.00, 203.89, 207.77, 210.00, 212.53, 215.57, 219.50, 223.40, 227.27, 230.00, 234.18, 238.99, 242.04, 246.74, 250.00, 253.75, 256.88, 259.30, 262.40, 266.35, 269.52, 272.70, 277.34, 280.00, 281.22, 290.00, 300.00
PARZIALE	5.86, 4.14, 1.60, 6.29, 10.00, 2.18, 7.82, 6.97, 3.03, 10.00, 10.00, 1.83, 2.49, 3.15, 1.76, 2.64, 2.77, 2.90, 2.98, 2.08, 3.02, 2.51, 3.03, 3.03, 2.45, 3.01, 2.74, 2.96, 2.88, 2.64, 2.95, 2.56, 2.97, 2.99, 1.77, 3.02, 3.02, 2.96, 3.05, 2.22, 2.97, 2.96, 2.27, 2.98, 2.99, 2.99, 3.01, 1.68, 3.04, 3.04, 3.05, 3.04, 1.88, 3.05, 3.09, 2.04, 3.01, 2.44, 3.13, 3.13, 2.40, 3.16, 3.17, 2.70, 3.15, 1.94, 8.78, 10.00
QUOTA	0.85, 0.56, 0.35, −0.09, −0.20, −0.38, −0.42, −0.58, −0.72, −0.78, −0.96, −1.15, −1.37, −1.53, −1.64, −1.71, −1.85, −1.96, −2.03, −2.10, −2.21, −2.31, −2.40, −2.46, −2.53, −2.60, −2.64, −2.69, −2.79, −2.98, −2.92, −2.97, −3.06, −3.12, −3.17, −3.26, −3.36, −3.41, −3.48, −3.56, −3.63, −3.70, −3.81, −3.91, −3.98, −4.08, −4.15, −4.22, −4.30, −4.46, −4.61, −4.70, −4.78, −4.88, −4.98, −5.08, −5.19, −5.33, −5.43, −5.61, −5.70, −5.83, −5.97, −6.09, −6.22, −6.27, −6.35, −6.48, −6.61, −6.71, −6.83, −6.99, −7.05, −7.08, −7.60, −8.19
PENDENZA	−0.05, −0.05, −0.14, −0.02, −0.02, −0.02, −0.02, −0.02, −0.02, −0.02, −0.02, −0.02, −0.07, −0.04, −0.04, −0.02, −0.05, −0.02, −0.03, −0.03, −0.02, −0.02, −0.02, −0.01, −0.02, −0.03, −0.06, 0.04, −0.01, −0.02, −0.02, −0.01, −0.03, −0.02, −0.02, −0.03, −0.02, −0.02, −0.03, −0.03, −0.01, −0.03, −0.03, −0.02, −0.04, −0.04, −0.02, −0.04, −0.03, −0.03, −0.03, −0.04, −0.03, −0.05, −0.02, −0.04, −0.03, −0.03, −0.04, −0.02, −0.04, −0.03, −0.03, −0.04, −0.03, −0.02, −0.06, −0.06

SEZIONE N. : 48

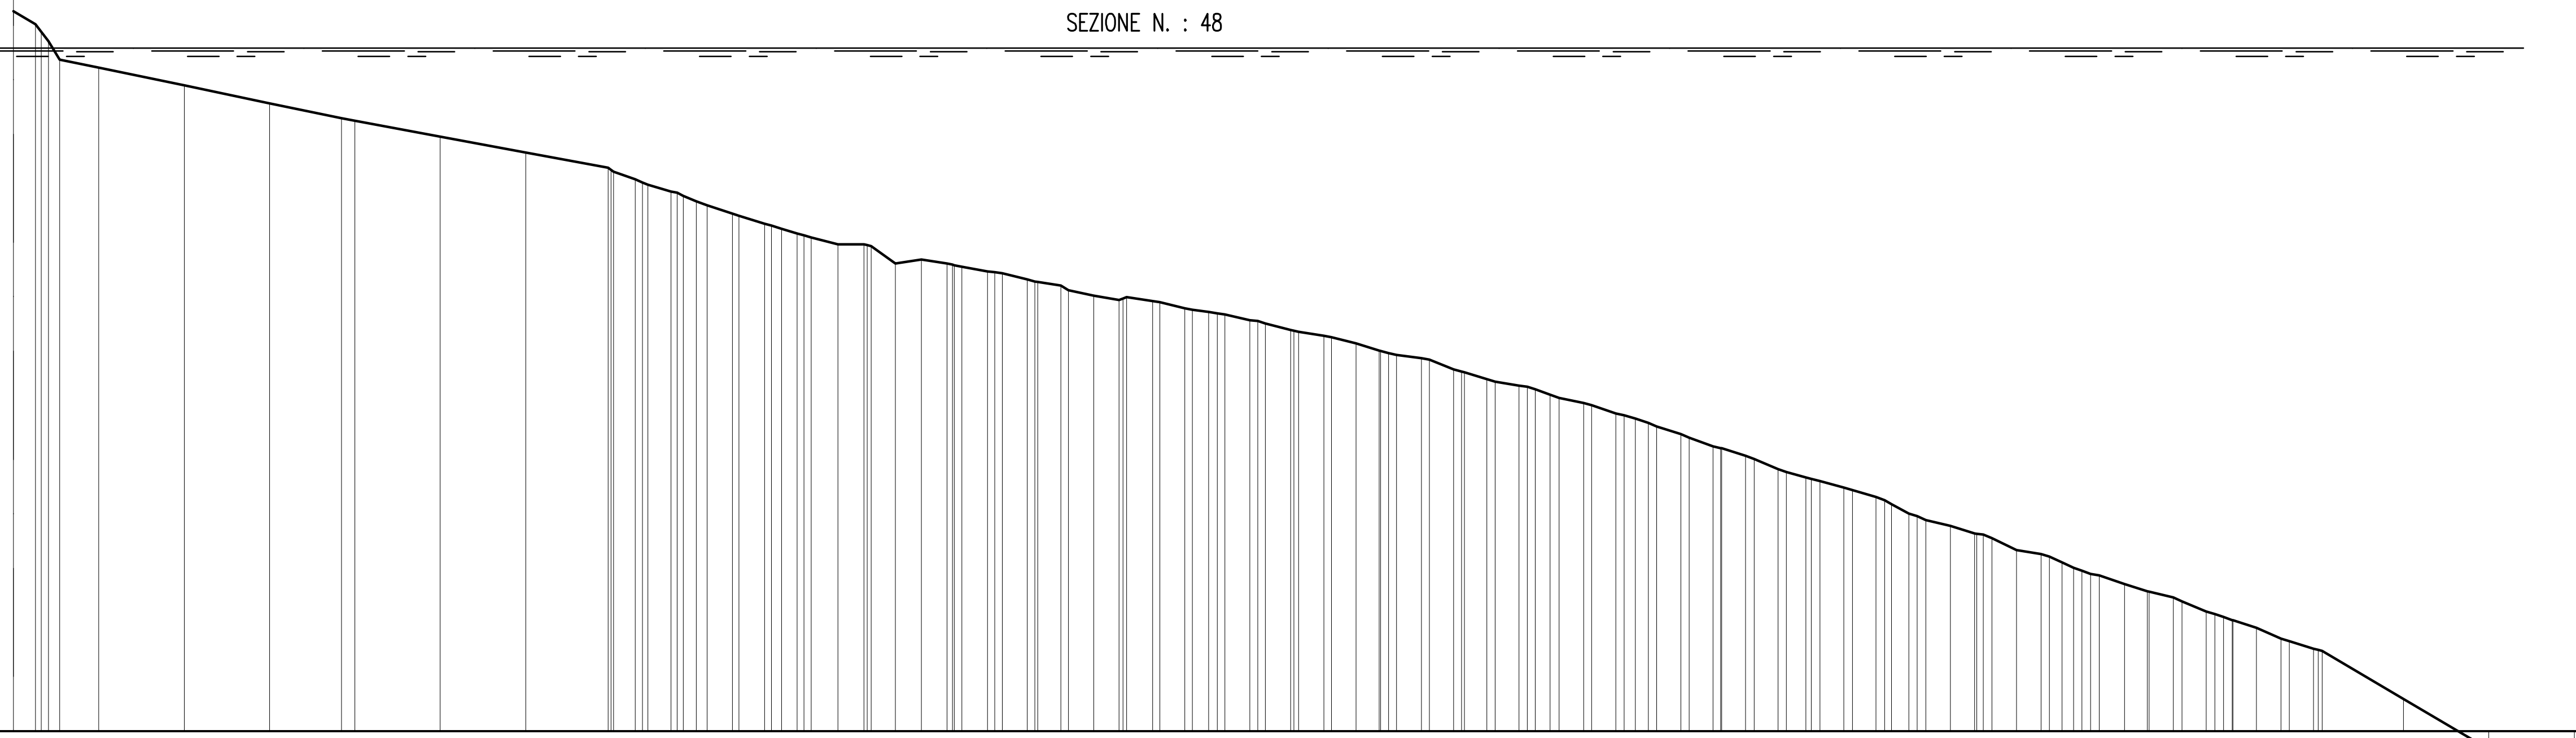

SCALA QUOTE 1:100
SCALA DISTANZE 1:1000

QT.RIF. −8.00

PROGRESSIVA	0.00, 2.58, 5.41, 10.00, 20.00, 30.00, 38.43, 40.00, 50.00, 60.00, 69.68, 72.86, 77.02, 80.00, 84.24, 88.00, 91.81, 96.60, 99.63, 103.33, 106.34, 109.38, 114.09, 118.78, 122.72, 126.56, 129.53, 133.44, 137.24, 140.00, 144.86, 149.62, 153.50, 157.27, 160.00, 164.94, 168.69, 172.63, 176.39, 180.00, 183.94, 187.73, 190.00, 192.51, 195.32, 199.12, 202.93, 206.70, 210.00, 214.44, 218.21, 222.05, 226.93, 229.77, 234.64, 237.55, 240.00, 242.34, 247.29, 250.00, 253.03, 256.90, 259.94, 262.77, 265.63, 269.46, 270.45, 280.00, 290.00, 300.00
PARZIALE	2.58, 4.59, 10.00, 10.00, 8.43, 10.00, 10.00, 9.68, 2.55, 2.71, 2.99, 3.01, 1.81, 3.17, 3.03, 2.87, 3.01, 3.03, 3.01, 2.96, 2.72, 2.98, 2.97, 3.04, 2.95, 1.90, 2.92, 2.97, 2.96, 2.85, 2.73, 2.91, 2.81, 2.63, 2.81, 1.72, 2.85, 2.84, 2.81, 2.83, 2.83, 2.78, 2.30, 2.81, 2.77, 2.05, 2.90, 2.84, 2.87, 2.91, 2.93, 2.71, 2.82, 2.87, 2.77, 2.86, 2.83, 9.55, 10.00, 10.00
QUOTA	0.43, 0.28, −0.14, −0.23, −0.44, −0.65, −0.82, −0.85, −1.04, −1.22, −1.40, −1.54, −1.68, −1.79, −1.94, −2.06, −2.17, −2.30, −2.30, −2.52, −2.48, −2.52, −2.62, −2.71, −2.78, −2.90, −2.95, −2.97, −3.05, −3.09, −3.19, −3.30, −3.37, −3.46, −3.54, −3.63, −3.77, −3.88, −3.96, −4.06, −4.16, −4.28, −4.34, −4.43, −4.52, −4.67, −4.78, −4.93, −5.03, −5.15, −5.26, −5.45, −5.60, −5.68, −5.88, −5.93, −6.03, −6.12, −6.28, −6.36, −6.44, −6.60, −6.70, −6.79, −6.92, −7.04, −7.06, −7.62, −8.21, −8.80
PENDENZA	−0.06, −0.02, −0.02, −0.02, −0.02, −0.02, −0.02, −0.02, −0.03, −0.03, −0.03, −0.03, −0.03, −0.03, 0.00, −0.07, 0.02, −0.02, −0.02, −0.02, −0.02, −0.02, −0.02, −0.02, −0.02, −0.01, −0.02, −0.03, −0.02, −0.02, −0.03, −0.01, −0.04, −0.03, −0.02, −0.04, −0.02, −0.03, −0.03, −0.04, −0.03, −0.04, −0.03, −0.03, −0.03, −0.06, −0.02, −0.03, −0.05, −0.02, −0.04, −0.03, −0.02, −0.04, −0.03, −0.04, −0.03, −0.06, −0.06, −0.06

REGIONE LIGURIA

proponente:

INTERVENTI DI PROTEZIONE COSTIERA LUNGO IL LITORALE DEL COMUNE DI ALASSIO (SV)

PROGETTO DEFINITIVO GENERALE E DI I° STRALCIO SPERIMENTALE

Progettazione:
Studio RINALDO

ing. Daniele Rinaldo
n. 1886 Ordine degli Ingegneri della Provincia di Venezia

Tavola D.25
Rilievo topografico e batimetrico
Sezioni trasversali 24 di 37