
SEZIONE N. : 55

m 0.00 s.m.m

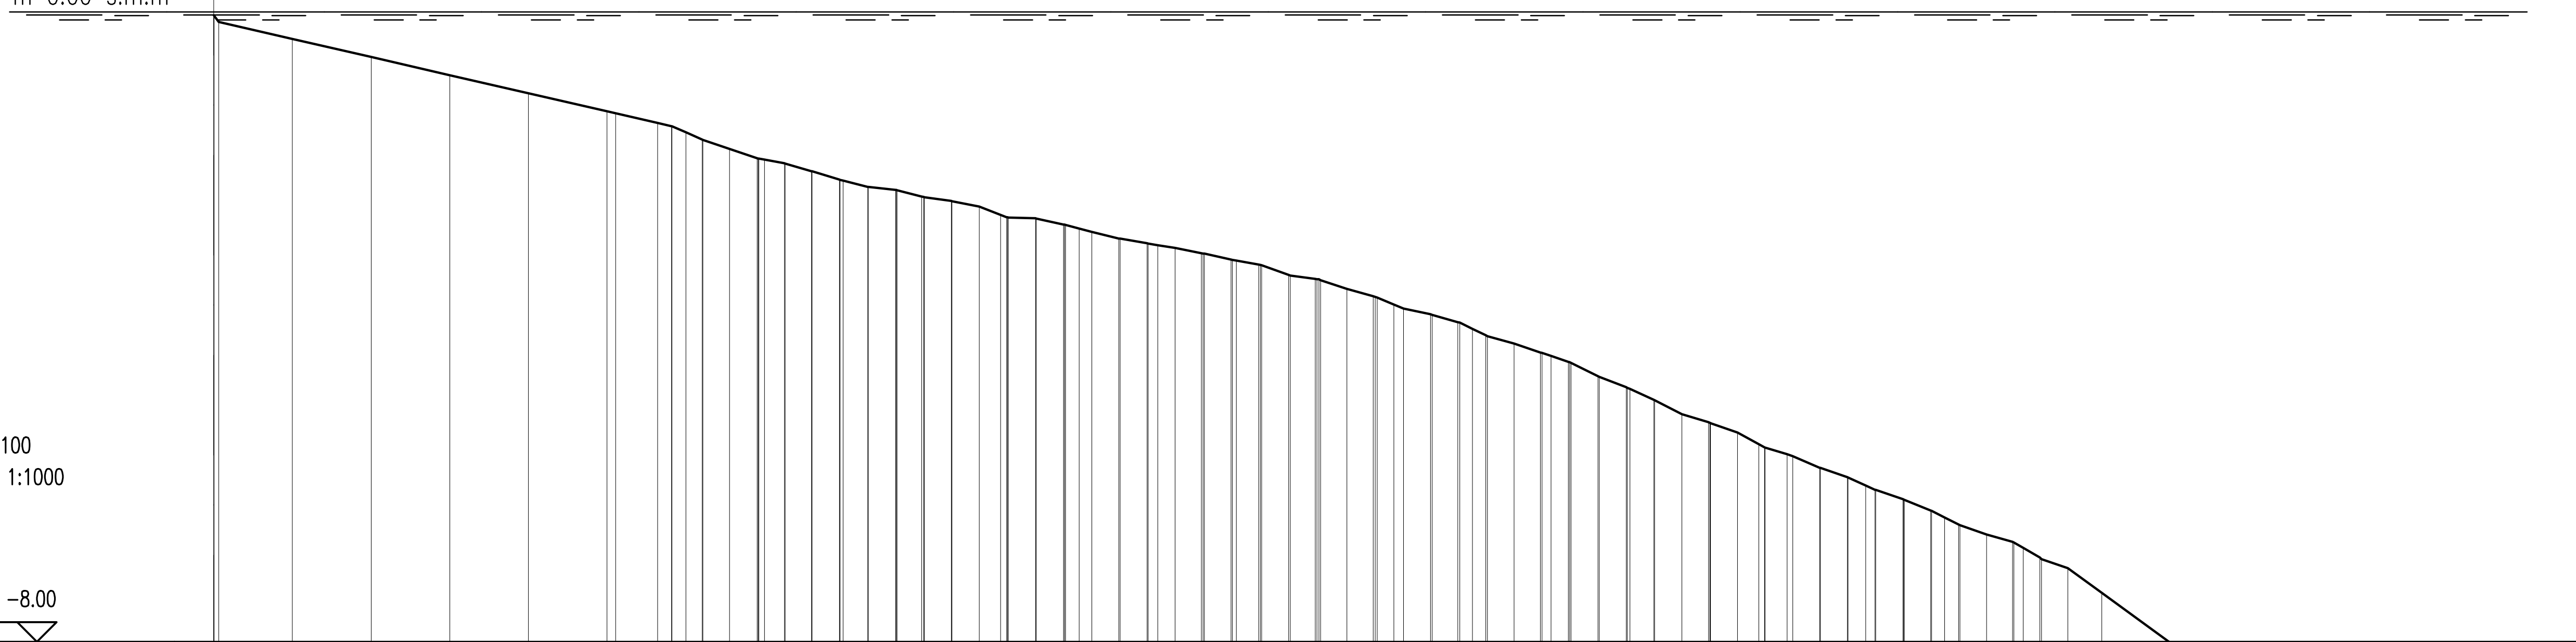

SCALA QUOTE 1:100
SCALA DISTANZE 1:1000

QT.RIF. −8.00


PROGRESSIVA	QUOTA
0.00	−0.04
0.62	−0.13
10.00	−0.34
20.00	−0.57
30.00	−0.80
40.00	−1.03
50.00	−1.26
51.10	−1.29
56.44	−1.41
60.00	−1.53
62.17	−1.62
65.56	−1.74
69.09	−1.86
72.54	−1.92
72.62	−1.92
76.06	−2.02
80.00	−2.14
83.13	−2.22
83.21	−2.22
90.00	−2.34
90.32	−2.35
93.84	−2.40
97.31	−2.47
100.00	−2.58
100.99	−2.61
104.56	−2.62
108.00	−2.70
111.60	−2.79
115.05	−2.88
115.19	−2.88
120.00	−2.96
122.18	−3.00
125.55	−3.06
125.90	−3.07
132.82	−3.21
133.22	−3.22
140.00	−3.39
140.70	−3.40
144.03	−3.52
147.37	−3.61
150.00	−3.71
151.24	−3.77
154.89	−3.85
158.14	−3.94
161.67	−4.10
161.90	−4.12
165.29	−4.21
170.00	−4.37
172.36	−4.45
172.53	−4.46
176.11	−4.63
179.67	−4.77
183.05	−4.93
183.17	−4.93
186.61	−5.11
190.28	−5.22
193.67	−5.34
196.40	−5.49
200.00	−5.62
200.72	−5.64
204.20	−5.79
207.66	−5.91
210.00	−6.01
211.24	−6.07
214.70	−6.19
214.91	−6.19
220.00	−6.42
221.95	−6.52
225.36	−6.63
228.65	−6.73
232.12	−6.93
232.33	−6.95
235.69	−7.06
240.00	−7.38
250.00	−8.10
254.05	−8.40
257.18	−8.61
260.00	−8.82
264.56	−9.14
268.45	−9.42
270.00	−9.53
273.53	−9.77
280.00	−10.23
280.56	−10.27
290.00	−10.94
290.88	−11.01
300.00	−11.63

PARZIALE: 9.38, 10.00, 10.00, 10.00, 10.00, 5.34, 1.77, 1.75, 2.08, 3.39, 3.53, 2.54, 3.35, 3.46, 3.13, 3.46, 3.16, 3.43, 3.47, 2.69, 3.46, 3.44, 1.75, 1.80, 3.45, 3.44, 2.18, 3.37, 3.38, 2.82, 3.42, 3.15, 3.33, 3.35, 2.13, 3.40, 3.26, 1.62, 1.67, 3.39, 3.35, 2.18, 3.42, 3.43, 3.05, 3.44, 3.39, 3.39, 2.73, 2.84, 3.44, 3.45, 2.28, 3.46, 3.33, 1.64, 1.80, 3.41, 3.29, 2.12, 3.36, 4.31, 10.00, 4.05, 1.69, 1.98, 2.97, 3.89, 3.53, 6.47, 9.44, 9.12

PENDENZA: −0.02, −0.02, −0.02, −0.02, −0.02, −0.02, −0.02, −0.04, −0.04, −0.03, −0.03, −0.02, −0.03, −0.03, −0.02, −0.01, −0.03, −0.01, −0.02, −0.04, 0.00, −0.02, −0.03, −0.03, −0.03, −0.02, −0.02, −0.02, −0.02, −0.02, −0.04, −0.01, −0.03, −0.03, −0.04, −0.02, −0.03, −0.05, −0.05, −0.03, −0.03, −0.03, −0.05, −0.04, −0.05, −0.05, −0.03, −0.04, −0.05, −0.03, −0.04, −0.03, −0.05, −0.03, −0.04, −0.05, −0.03, −0.03, −0.03, −0.06, −0.03, −0.07, −0.07, −0.07, −0.07, −0.07, −0.07, −0.07, −0.07, −0.07, −0.07, −0.07

SEZIONE N. : 56

m 0.00 s.m.m

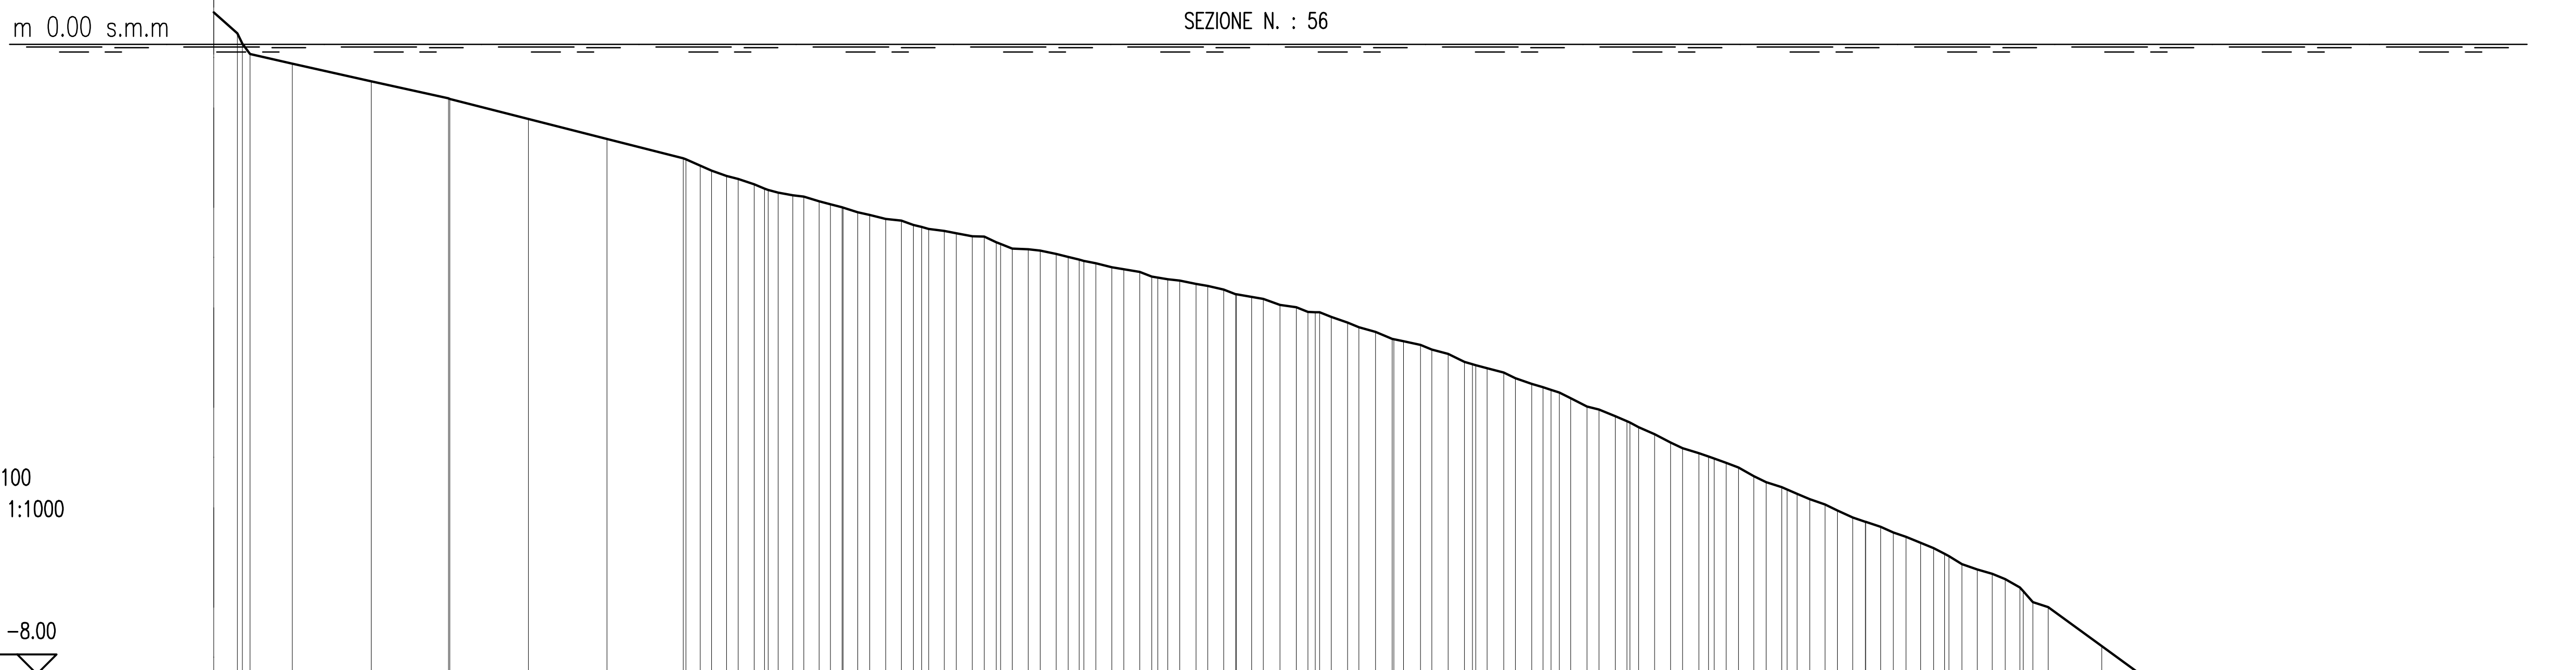

SCALA QUOTE 1:100
SCALA DISTANZE 1:1000

QT.RIF. −8.00

PROGRESSIVA	QUOTA
0.00	0.40
3.00	0.14
4.59	−0.13
10.00	−0.25
20.00	−0.47
29.83	−0.69
30.00	−0.69
40.00	−0.95
50.00	−1.20
59.69	−1.45
63.28	−1.61
66.68	−1.71
70.00	−1.83
73.62	−1.92
76.93	−1.99
79.86	−2.07
83.36	−2.17
87.38	−2.24
90.00	−2.32
92.86	−2.37
96.40	−2.44
99.48	−2.52
103.52	−2.60
107.08	−2.67
110.00	−2.74
114.14	−2.83
117.71	−2.89
120.00	−2.97
122.80	−3.00
126.34	−3.07
129.88	−3.18
133.42	−3.24
137.61	−3.34
140.00	−3.41
144.10	−3.53
147.66	−3.66
150.00	−3.75
153.38	−3.82
156.90	−3.94
160.00	−4.07
163.99	−4.17
167.52	−4.31
170.00	−4.39
172.49	−4.50
176.06	−4.64
179.62	−4.79
183.16	−4.96
186.72	−5.13
190.00	−5.24
192.25	−5.32
195.77	−5.49
199.33	−5.63
202.85	−5.78
206.39	−5.92
209.92	−6.07
213.49	−6.20
216.99	−6.33
220.00	−6.47
222.22	−6.60
226.05	−6.73
229.58	−6.90
233.18	−7.15
240.00	−7.65
250.00	−8.37
260.00	−9.10
270.00	−9.82
280.00	−10.55
290.00	−11.27
300.00	−12.00

PARZIALE: 3.00, 5.41, 10.00, 9.83, 10.00, 10.00, 9.69, 1.83, 1.89, 2.00, 1.87, 1.92, 1.86, 2.03, 1.99, 1.99, 2.02, 2.02, 2.02, 2.04, 2.04, 2.04, 2.05, 1.92, 2.10, 2.10, 2.06, 2.11, 2.13, 2.14, 2.05, 2.06, 2.12, 2.07, 2.08, 2.07, 2.03, 2.03, 2.05, 1.97, 2.02, 1.96, 1.95, 1.89, 1.60, 1.90, 1.63, 1.64, 1.65, 1.88, 1.59, 1.88, 1.93, 6.82, 10.00, 10.00, 10.00, 10.00, 10.00, 10.00

PENDENZA: −0.09, −0.02, −0.02, −0.02, −0.03, −0.03, −0.03, −0.04, −0.03, −0.03, −0.02, −0.03, −0.03, −0.02, −0.01, −0.01, −0.02, 0.00, −0.02, −0.03, −0.02, −0.02, −0.02, −0.02, −0.04, −0.01, −0.03, −0.03, −0.04, −0.02, −0.03, −0.05, −0.03, −0.03, −0.05, −0.04, −0.05, −0.05, −0.03, −0.05, −0.03, −0.03, −0.05, −0.03, −0.03, −0.04, −0.04, −0.06, −0.03, −0.03, −0.04, −0.06, −0.03, −0.07, −0.07, −0.07, −0.07, −0.07, −0.07, −0.07

REGIONE LIGURIA

proponente:

INTERVENTI DI PROTEZIONE COSTIERA LUNGO IL LITORALE DEL COMUNE DI ALASSIO (SV)

PROGETTO DEFINITIVO GENERALE E DI I° STRALCIO SPERIMENTALE

Progettazione:
Studio RINALDO

ing. Daniele Rinaldo
n. 1886 Ordine degli Ingegneri della Provincia di Venezia

Tavola D.29
Rilievo topografico e batimetrico
Sezioni trasversali 28 di 37