
SEZIONE N. : 57

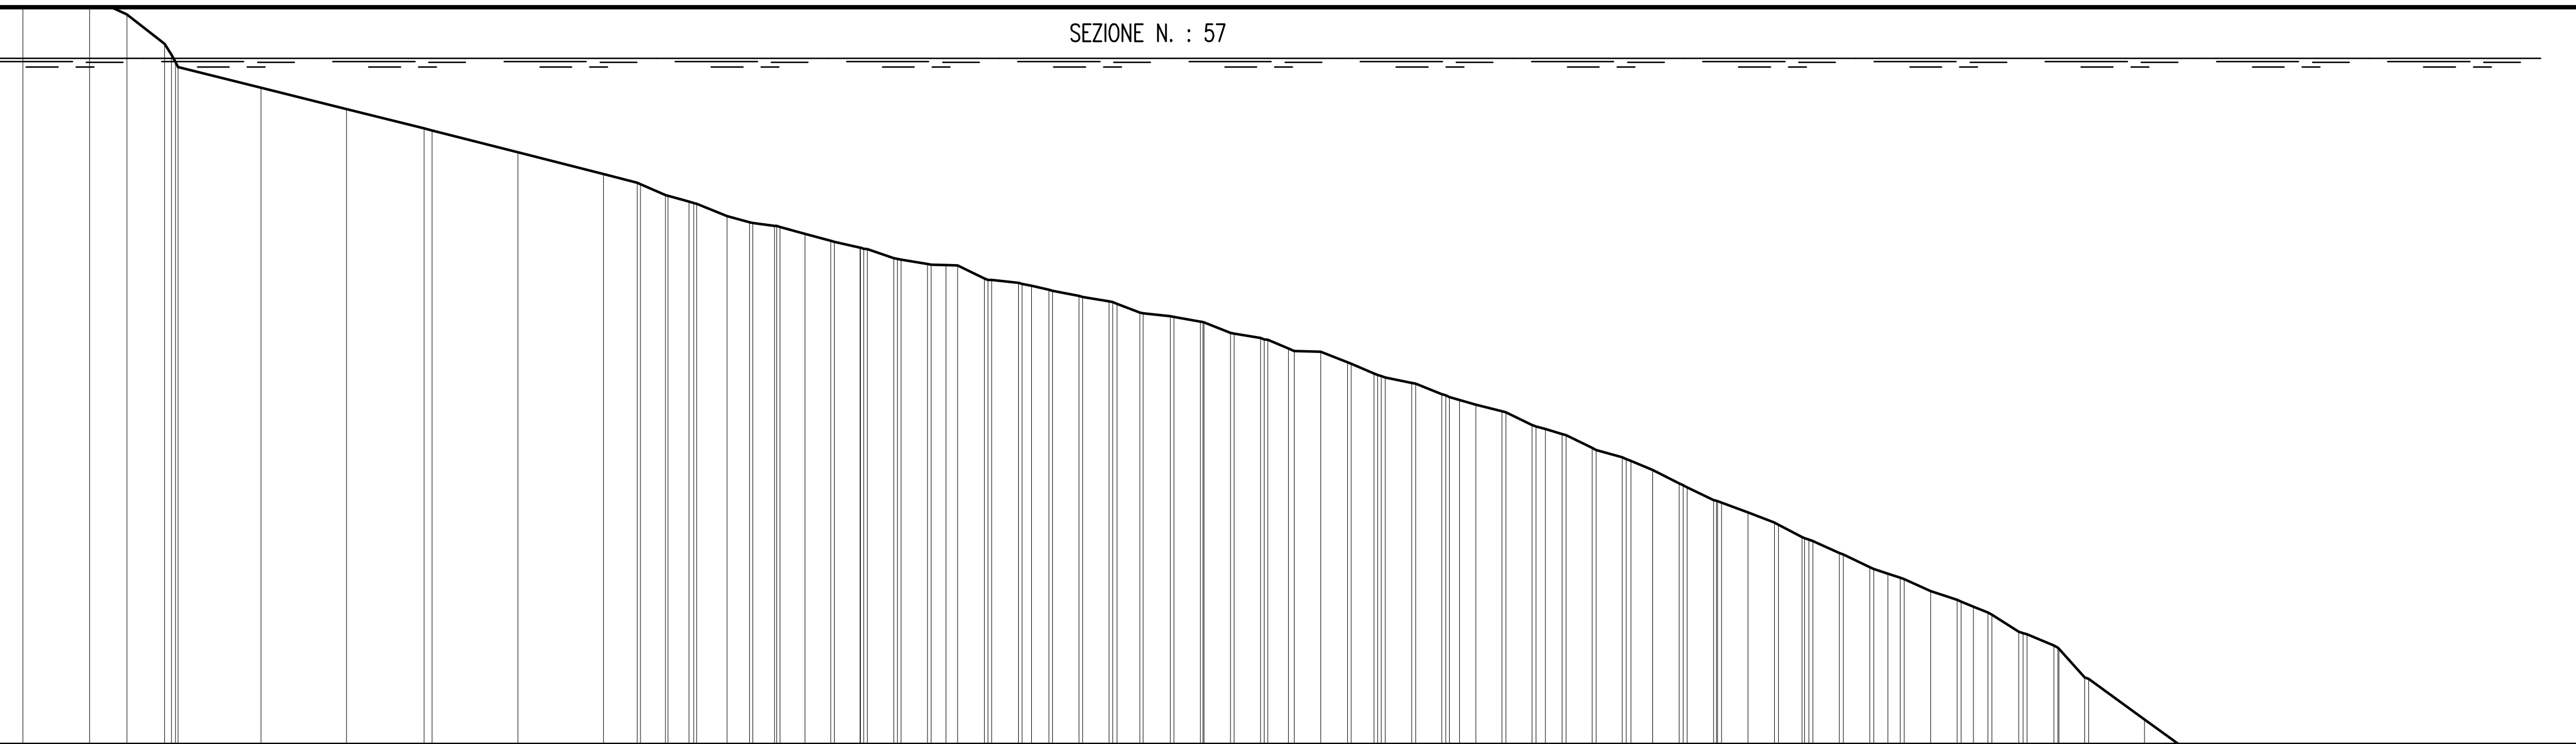


SCALA QUOTE 1:100
SCALA DISTANZE 1:1000


QT.RIF. −8.00

| PROGRESSIVA | QUOTA |
| --- | --- |
| 2.21 | 1.09 |
| 10.00 | 0.72 |
| 14.33 | 0.51 |
| 18.74 | 0.17 |
| 20.31 | −0.10 |
| 30.00 | −0.34 |
| 40.00 | −0.59 |
| 49.03 | −0.82 |
| 50.00 | −0.84 |
| 60.00 | −1.09 |
| 70.00 | −1.35 |
| 73.96 | −1.45 |
| 77.23 | −1.59 |
| 80.00 | −1.67 |
| 80.90 | −1.70 |
| 87.08 | −1.91 |
| 90.00 | −1.95 |
| 93.54 | −2.05 |
| 96.54 | −2.13 |
| 99.99 | −2.21 |
| 103.93 | −2.33 |
| 107.83 | −2.40 |
| 111.35 | −2.42 |
| 114.49 | −2.57 |
| 118.47 | −2.62 |
| 122.02 | −2.70 |
| 125.53 | −2.77 |
| 129.07 | −2.84 |
| 132.63 | −2.97 |
| 136.19 | −3.01 |
| 139.72 | −3.07 |
| 143.22 | −3.20 |
| 146.75 | −3.26 |
| 150.00 | −3.39 |
| 153.79 | −3.43 |
| 156.91 | −3.55 |
| 160.00 | −3.68 |
| 164.38 | −3.79 |
| 167.93 | −3.92 |
| 171.89 | −4.04 |
| 174.94 | −4.12 |
| 178.47 | −4.28 |
| 181.96 | −4.38 |
| 185.47 | −4.55 |
| 189.01 | −4.66 |
| 192.54 | −4.80 |
| 195.62 | −4.96 |
| 199.65 | −5.15 |
| 203.66 | −5.30 |
| 206.77 | −5.42 |
| 210.00 | −5.58 |
| 214.34 | −5.77 |
| 217.89 | −5.94 |
| 221.44 | −6.06 |
| 225.01 | −6.22 |
| 228.10 | −6.32 |
| 231.70 | −6.47 |
| 235.32 | −6.69 |
| 239.40 | −6.85 |
| 242.99 | −7.22 |
| 243.48 | −7.24 |
| 250.00 | −7.71 |
| 260.00 | −8.44 |
| 270.00 | −9.16 |
| 280.00 | −9.88 |
| 285.51 | −10.29 |
| 289.49 | −10.59 |
| 290.00 | −10.62 |
| 294.29 | −10.92 |
| 300.00 | −11.36 |

PARZIALE: 7.79, 4.33, 4.41, 9.69, 10.00, 9.03, 10.00, 10.00, 3.96, 2.90, 2.48, 3.56, 2.63, 2.54, 2.91, 3.00, 3.03, 3.09, 3.07, 1.74, 3.14, 3.12, 2.02, 3.09, 3.12, 2.63, 3.14, 3.11, 3.09, 3.11, 2.39, 3.09, 3.12, 2.66, 3.07, 3.09, 1.89, 3.05, 3.07, 1.96, 3.05, 3.08, 2.54, 3.09, 3.10, 3.09, 3.10, 2.77, 3.10, 3.08, 1.64, 3.08, 3.09, 1.70, 3.13, 3.13, 2.99, 6.52, 10.00, 10.00, 10.00, 5.51, 3.97, 4.29, 5.71

PENDENZA: −0.05, −0.05, −0.08, −0.02, −0.02, −0.02, −0.03, −0.03, −0.03, −0.04, −0.03, −0.04, −0.03, −0.01, −0.03, −0.03, −0.02, −0.03, −0.02, 0.00, −0.05, −0.01, −0.02, −0.02, −0.02, −0.04, −0.01, −0.02, −0.04, −0.02, −0.04, 0.00, −0.04, −0.04, −0.02, −0.04, −0.03, −0.03, −0.05, −0.03, −0.05, −0.03, −0.04, −0.05, −0.05, −0.04, −0.04, −0.05, −0.04, −0.05, −0.03, −0.04, −0.03, −0.04, −0.06, −0.04, −0.11, −0.07, −0.07, −0.07, −0.07, −0.07, −0.07, −0.07, −0.08

SEZIONE N. : 58

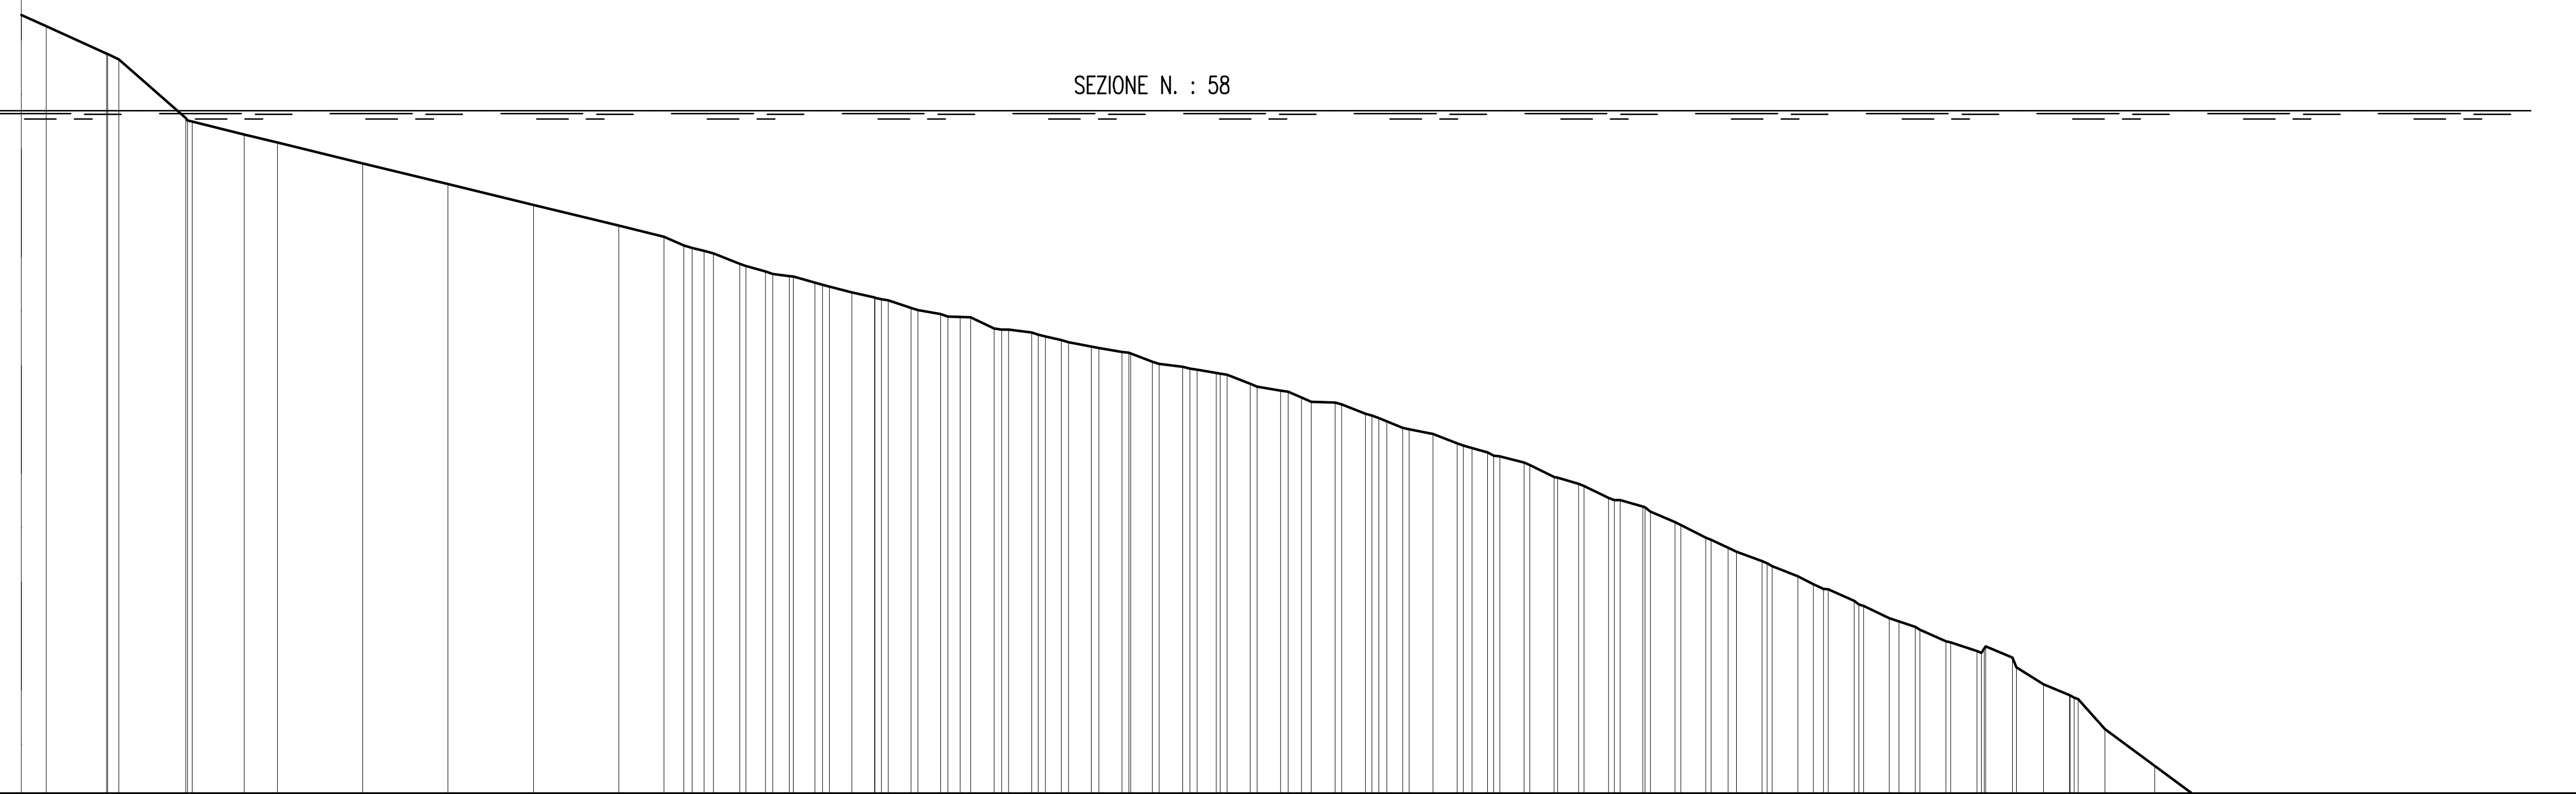


SCALA QUOTE 1:100
SCALA DISTANZE 1:1000

QT.RIF. −8.00

| PROGRESSIVA | QUOTA |
| --- | --- |
| 0.00 | 1.12 |
| 2.91 | 0.99 |
| 10.00 | 0.67 |
| 11.41 | 0.60 |
| 19.27 | −0.09 |
| 20.00 | −0.13 |
| 26.10 | −0.28 |
| 30.00 | −0.38 |
| 40.00 | −0.62 |
| 50.00 | −0.86 |
| 60.00 | −1.11 |
| 70.00 | −1.35 |
| 75.29 | −1.48 |
| 77.62 | −1.58 |
| 80.00 | −1.65 |
| 84.16 | −1.80 |
| 87.18 | −1.88 |
| 90.00 | −1.94 |
| 93.00 | −2.01 |
| 97.31 | −2.13 |
| 99.96 | −2.19 |
| 104.26 | −2.31 |
| 107.72 | −2.39 |
| 110.00 | −2.42 |
| 113.99 | −2.55 |
| 118.38 | −2.60 |
| 121.86 | −2.69 |
| 125.39 | −2.77 |
| 128.96 | −2.83 |
| 132.51 | −2.94 |
| 136.06 | −3.00 |
| 140.00 | −3.07 |
| 144.00 | −3.20 |
| 147.56 | −3.28 |
| 150.00 | −3.36 |
| 153.92 | −3.42 |
| 157.51 | −3.55 |
| 160.00 | −3.64 |
| 162.61 | −3.73 |
| 165.41 | −3.79 |
| 168.24 | −3.90 |
| 171.79 | −4.01 |
| 176.06 | −4.13 |
| 179.60 | −4.29 |
| 182.45 | −4.37 |
| 185.99 | −4.54 |
| 190.00 | −4.64 |
| 193.78 | −4.82 |
| 197.37 | −5.01 |
| 200.00 | −5.12 |
| 203.95 | −5.28 |
| 208.15 | −5.46 |
| 211.15 | −5.61 |
| 214.76 | −5.75 |
| 218.89 | −5.95 |
| 221.94 | −6.05 |
| 225.54 | −6.22 |
| 229.15 | −6.33 |
| 233.28 | −6.41 |
| 236.92 | −6.72 |
| 240.00 | −6.85 |
| 244.15 | −7.25 |
| 250.00 | −7.68 |
| 260.00 | −8.42 |
| 270.00 | −9.16 |
| 277.42 | −9.71 |
| 280.00 | −9.91 |
| 280.48 | −9.94 |
| 284.25 | −10.22 |
| 288.88 | −10.56 |
| 290.00 | −10.64 |
| 294.64 | −10.99 |
| 300.00 | −11.37 |

PARZIALE: 2.91, 7.09, 7.86, 6.10, 3.90, 10.00, 10.00, 10.00, 10.00, 5.29, 2.33, 3.06, 2.29, 1.97, 2.55, 2.61, 2.66, 2.70, 2.68, 2.75, 2.72, 1.86, 2.69, 2.72, 2.51, 2.74, 2.24, 2.72, 2.75, 2.77, 2.82, 1.84, 2.80, 2.83, 1.79, 2.83, 2.85, 2.45, 2.87, 2.66, 2.90, 2.94, 2.00, 2.98, 3.00, 1.85, 3.03, 3.02, 1.94, 3.06, 3.08, 3.12, 3.14, 3.08, 3.15, 5.85, 10.00, 10.00, 7.42, 2.58, 3.77, 4.63, 4.64, 5.36

PENDENZA: −0.05, −0.05, −0.09, −0.02, −0.02, −0.02, −0.02, −0.02, −0.02, −0.02, −0.04, −0.04, −0.03, −0.01, −0.03, −0.03, −0.02, −0.03, −0.02, −0.05, −0.01, −0.02, −0.02, −0.02, −0.04, −0.01, −0.02, −0.04, −0.02, 0.00, −0.04, −0.04, −0.02, −0.04, −0.03, −0.03, −0.05, −0.03, −0.05, −0.03, −0.04, −0.05, −0.05, −0.04, −0.04, −0.05, −0.04, −0.05, −0.03, −0.04, −0.03, −0.04, −0.06, −0.04, −0.11, −0.07, −0.07, −0.07, −0.07, −0.08, −0.07, −0.07, −0.08, −0.07

REGIONE LIGURIA

CITTA' DI ALASSIO

proponente: CONSORZIO ADELASIA

**INTERVENTI DI PROTEZIONE COSTIERA LUNGO IL LITORALE DEL COMUNE DI ALASSIO (SV)**

PROGETTO DEFINITIVO GENERALE E DI I° STRALCIO SPERIMENTALE

Progettazione:
Studio RINALDO
ing. Daniele Rinaldo
n. 1886 Ordine degli Ingegneri della Provincia di Venezia

Tavola D.30
*Rilievo topografico e batimetrico*
Sezioni trasversali 29 di 37