
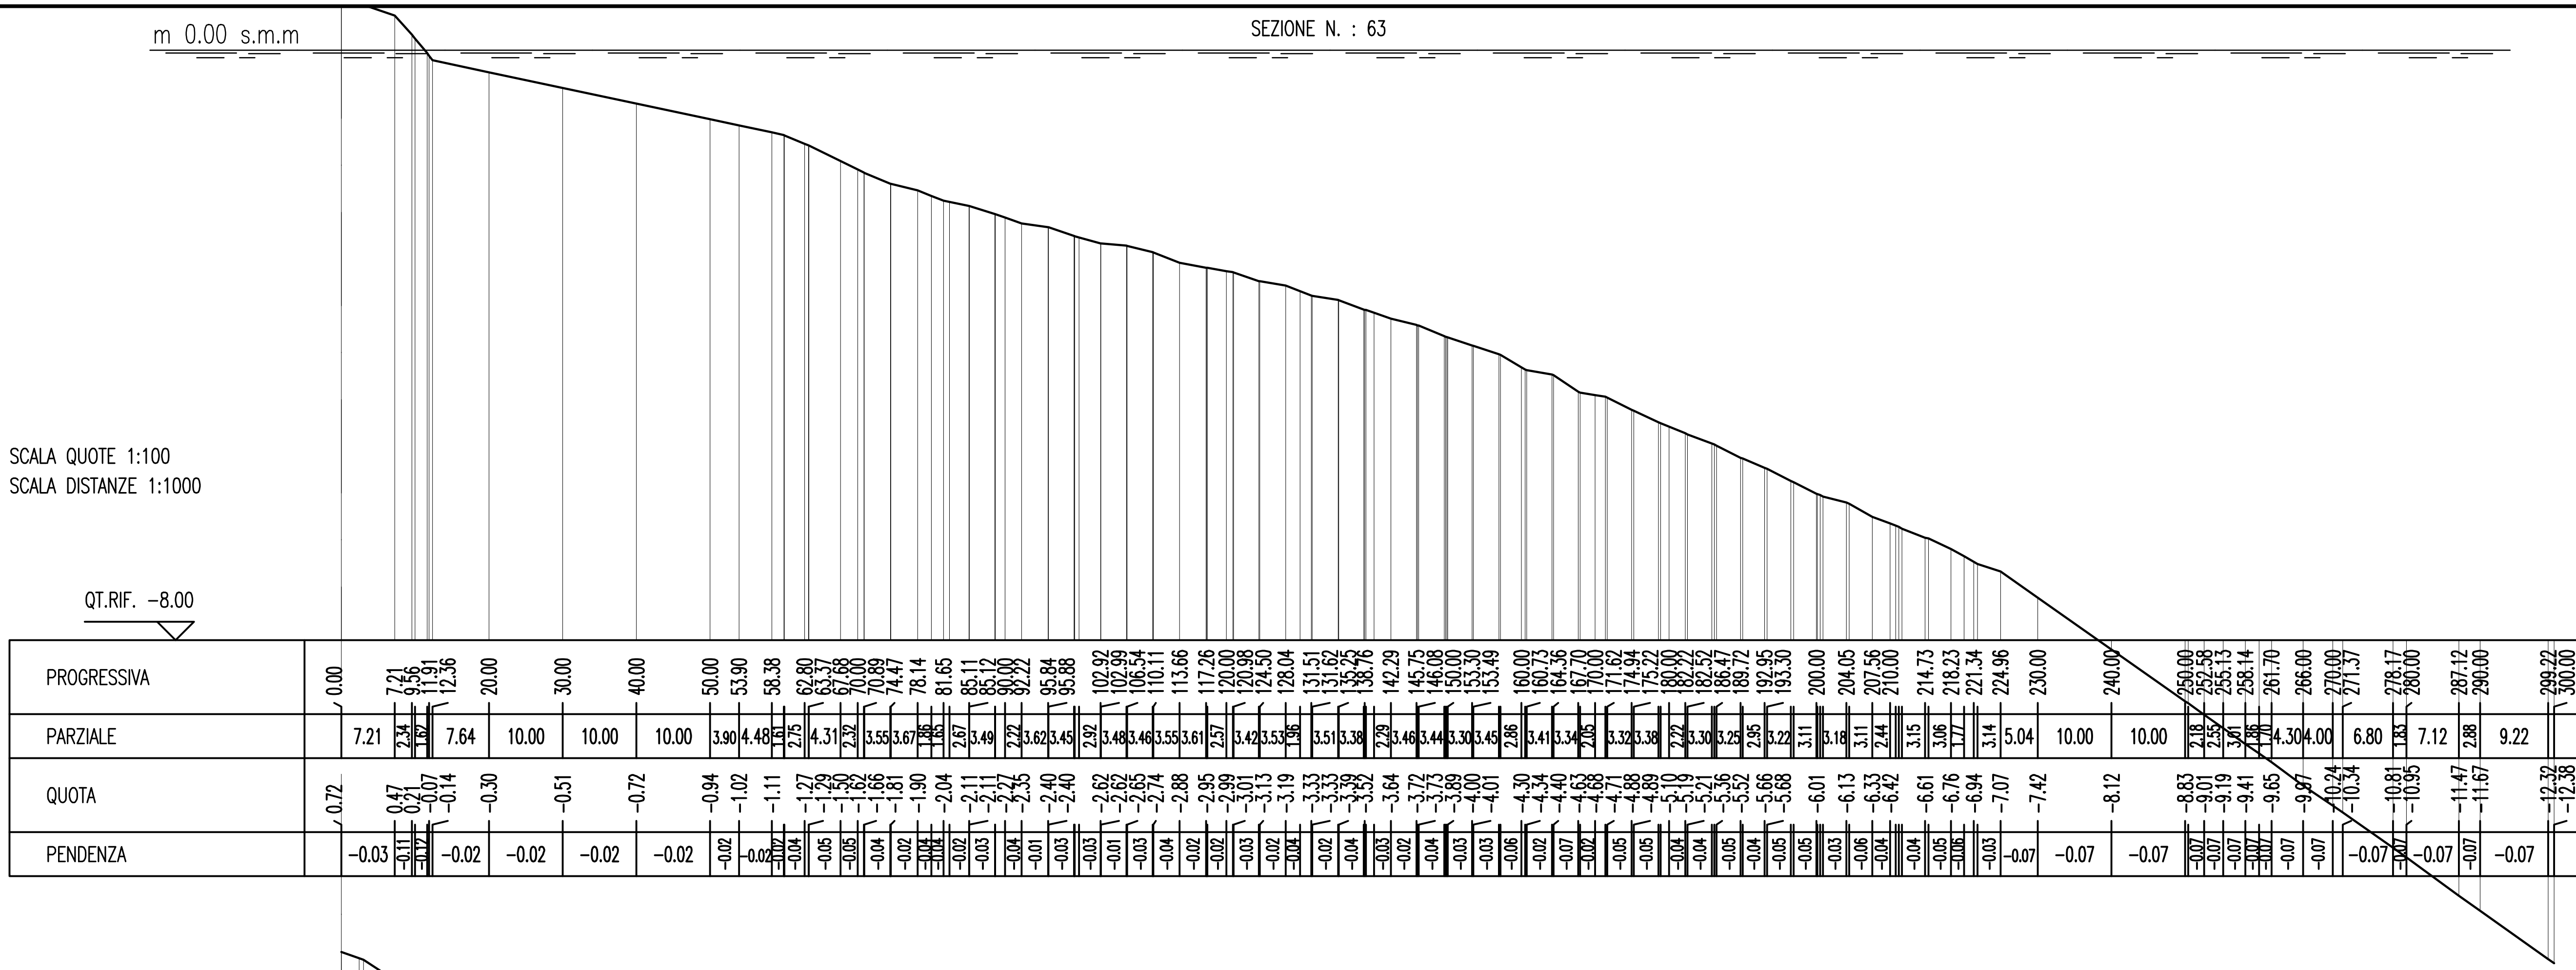


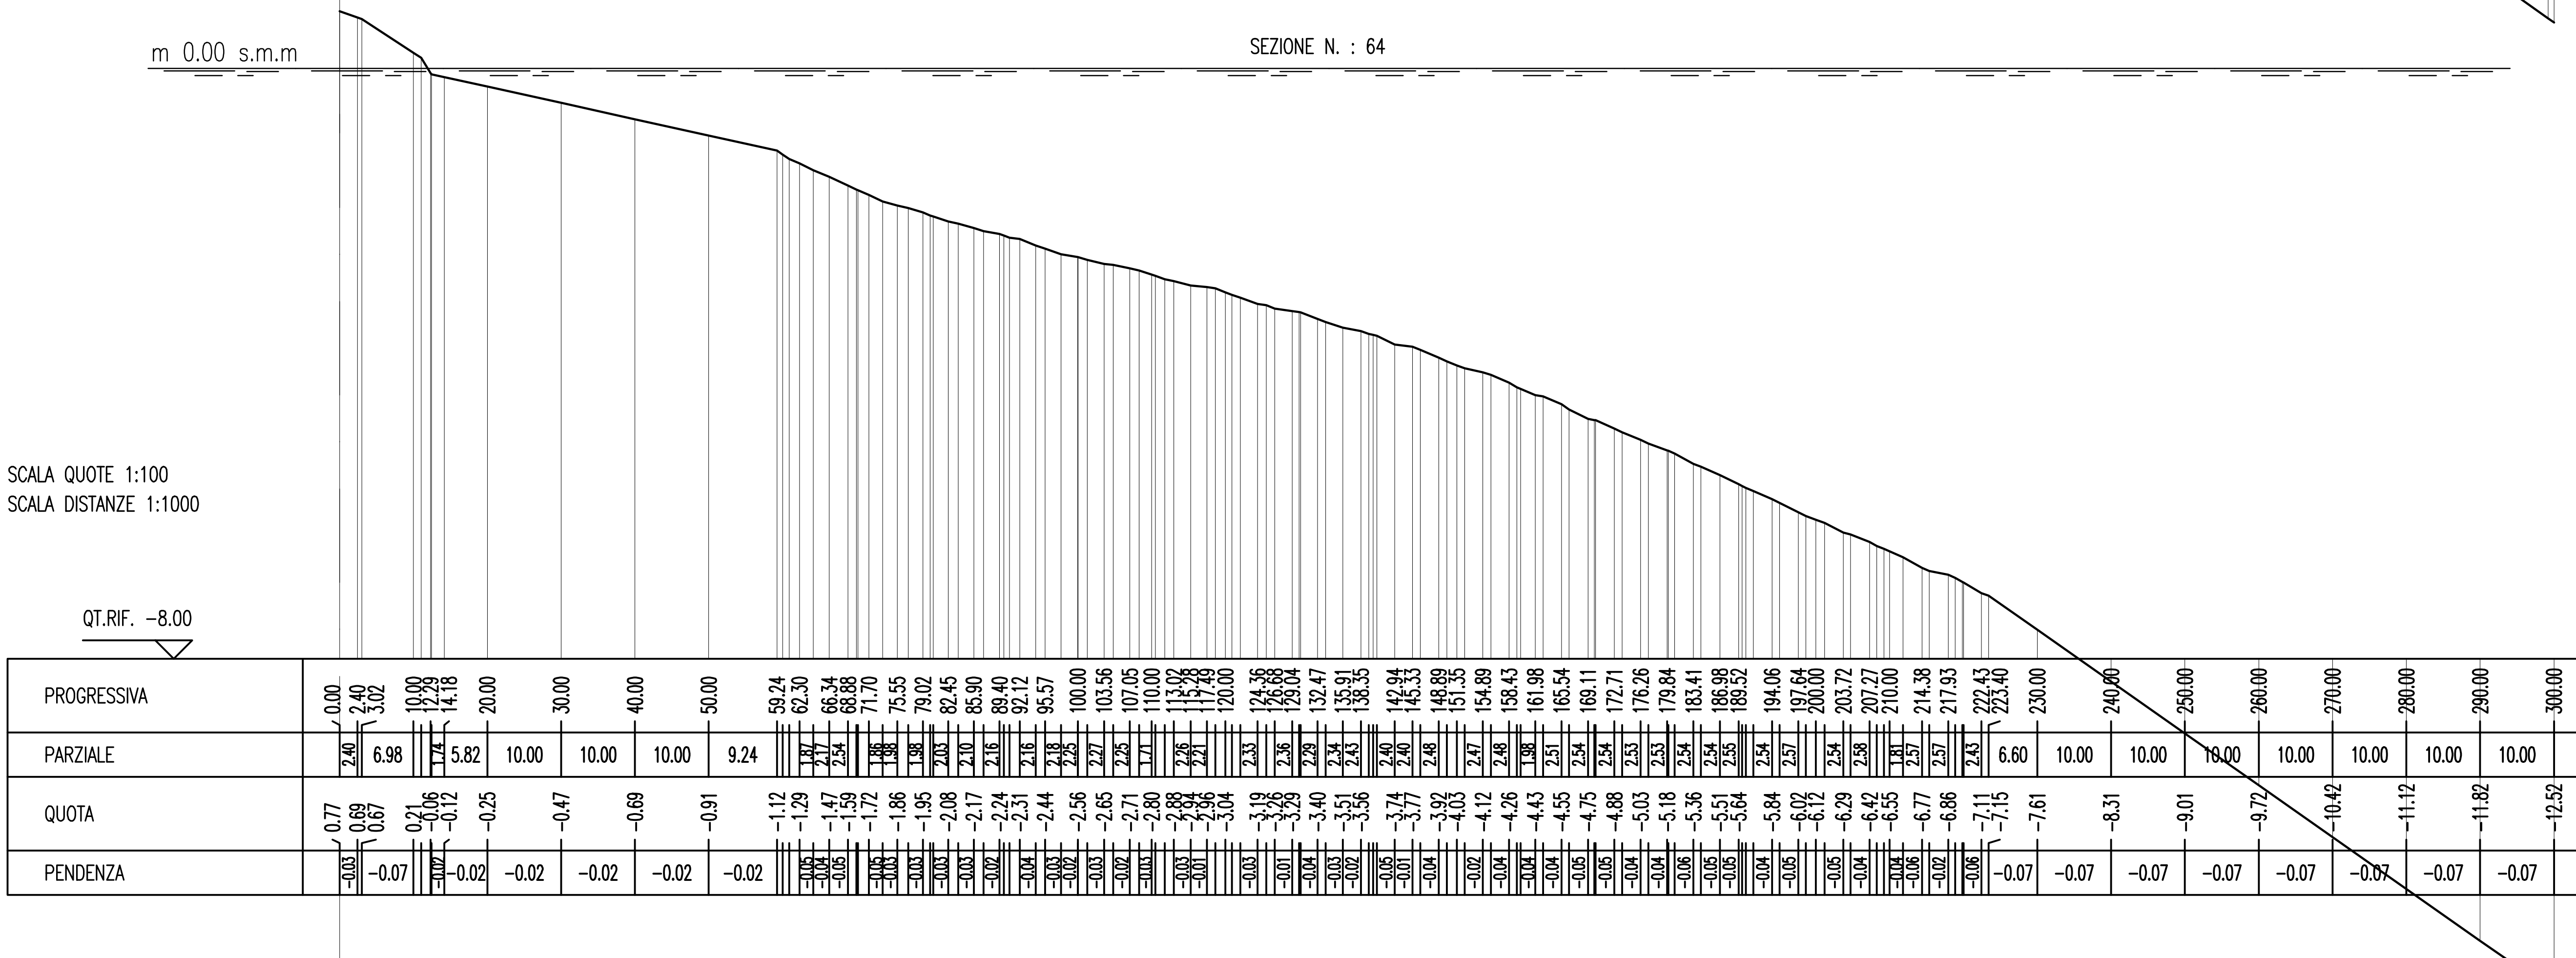

REGIONE LIGURIA

CITTA' DI ALASSIO

proponente: CONSORZIO ADELASIA

INTERVENTI DI PROTEZIONE COSTIERA LUNGO IL LITORALE DEL COMUNE DI ALASSIO (SV)

PROGETTO DEFINITIVO GENERALE E DI I° STRALCIO SPERIMENTALE

Progettazione: Studio RINALDO

ing. Daniele Rinaldo
n. 1886 Ordine degli Ingegneri della Provincia di Venezia

Tavola D.33

Rilievo topografico e batimetrico

Sezioni trasversali 32 di 37