
SEZIONE N. : 67

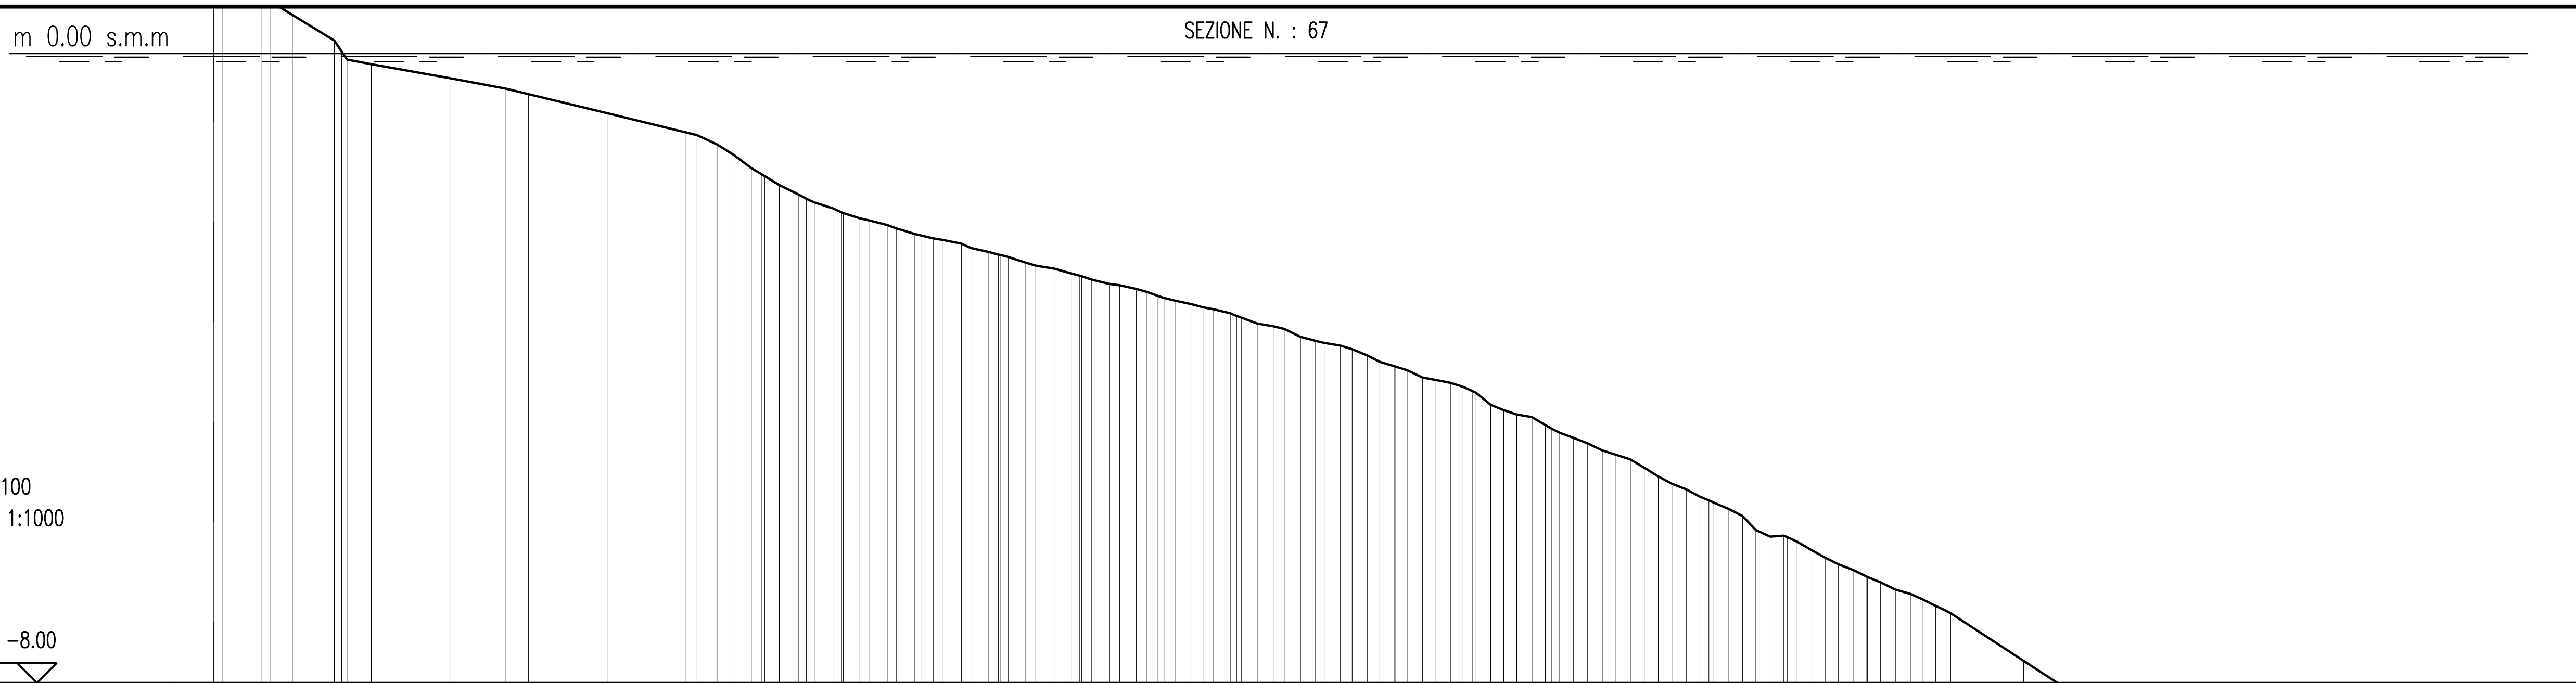


SCALA QUOTE 1:100
SCALA DISTANZE 1:1000

QT.RIF. −8.00

PROGRESSIVA	0.00, 1.05, 6.02, 10.00, 15.32, 20.00, 30.00, 37.05, 40.00, 50.00, 60.00, 63.95, 68.32, 71.87, 74.29, 78.67, 82.12, 85.57, 89.07, 91.42, 95.01, 98.49, 100.95, 103.20, 106.77, 109.01, 111.58, 113.80, 117.26, 120.00, 124.32, 127.06, 130.00, 132.62, 136.05, 139.59, 143.13, 146.64, 150.00, 153.60, 157.15, 160.00, 162.28, 165.59, 169.23, 172.76, 176.46, 180.00, 183.57, 187.12, 190.00, 192.44, 195.97, 199.51, 203.08, 206.46, 210.00, 213.69, 217.23, 220.00, 220.72, 230.00, 240.00, 250.00, 260.00, 270.00, 280.00, 290.00, 300.00
PARZIALE	4.97, 2.75, 5.32, 3.09, 10.00, 7.05, 2.95, 10.00, 10.00, 2.54, 2.15, 2.23, 1.87, 2.42, 2.35, 2.12, 2.32, 2.33, 2.34, 2.29, 2.25, 2.30, 2.24, 2.22, 2.16, 2.18, 2.12, 2.06, 2.04, 2.07, 2.03, 1.97, 1.82, 1.94, 1.96, 1.62, 1.85, 1.83, 1.66, 1.93, 1.71, 1.72, 1.82, 1.88, 1.74, 1.80, 1.78, 1.77, 1.75, 1.80, 1.75, 1.81, 1.82, 1.71, 1.83, 1.71, 1.87, 1.70, 1.69, 1.85, 1.69, 1.63, 1.89, 1.90, 1.93, 1.61, 9.28, 10.00, 10.00, 10.00, 10.00, 10.00, 10.00, 10.00
QUOTA	0.86, 0.87, 0.74, 0.49, 0.16, −0.13, −0.31, −0.44, −0.51, −0.76, −1.00, −1.15, −1.46, −1.67, −1.79, −1.97, −2.10, −2.18, −2.29, −2.35, −2.42, −2.52, −2.58, −2.66, −2.73, −2.80, −2.87, −2.93, −2.99, −3.08, −3.19, −3.25, −3.33, −3.43, −3.50, −3.64, −3.71, −3.84, −3.97, −4.12, −4.18, −4.29, −4.46, −4.59, −4.72, −4.88, −5.05, −5.16, −5.37, −5.54, −5.68, −5.79, −6.06, −6.13, −6.31, −6.49, −6.64, −6.81, −6.94, −7.08, −7.11, −7.72, −8.37, −9.02, −9.67, −10.32, −10.97, −11.63, −12.28
PENDENZA	−0.03, −0.06, −0.06, −0.02, −0.02, −0.02, −0.02, −0.02, −0.02, −0.05, −0.06, −0.07, −0.06, −0.05, −0.03, −0.03, −0.02, −0.03, −0.02, −0.02, −0.03, −0.02, −0.03, −0.02, −0.02, −0.02, −0.02, −0.04, −0.02, −0.05, −0.02, −0.04, −0.03, −0.05, −0.02, −0.03, −0.08, −0.04, −0.04, −0.02, −0.06, −0.04, −0.04, −0.05, −0.03, −0.03, −0.06, −0.06, −0.05, −0.04, −0.05, −0.04, −0.05, −0.11, −0.05, 0.01, −0.06, −0.05, −0.05, −0.04, −0.05, −0.04, −0.05, −0.03, −0.04, −0.05, −0.07, −0.07, −0.07, −0.07, −0.07, −0.07, −0.07, −0.07

SEZIONE N. : 68

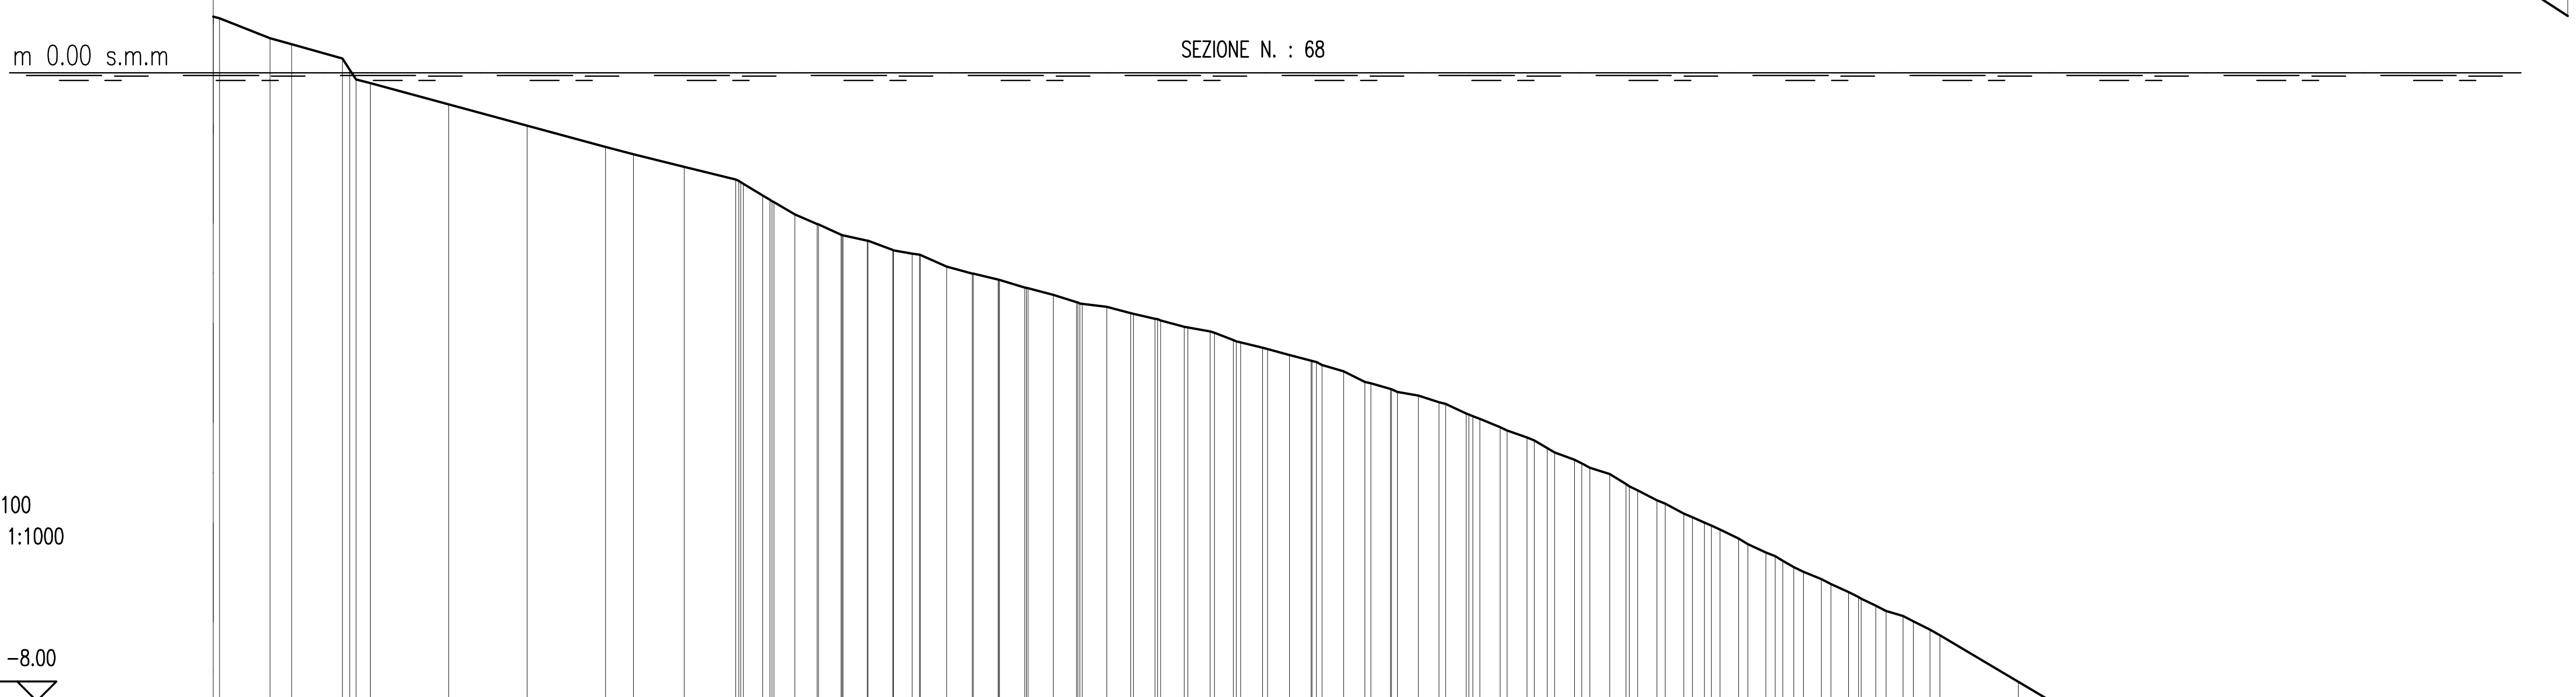

SCALA QUOTE 1:100
SCALA DISTANZE 1:1000

QT.RIF. −8.00

PROGRESSIVA	0.00, 0.80, 7.22, 10.00, 16.46, 20.00, 30.00, 40.00, 50.00, 53.55, 60.00, 66.59, 70.00, 74.12, 76.96, 80.00, 83.33, 86.59, 89.07, 90.12, 93.44, 96.73, 100.00, 100.20, 103.81, 110.00, 113.84, 116.89, 120.00, 123.71, 127.04, 130.00, 133.72, 137.14, 139.90, 144.05, 146.75, 150.00, 153.54, 156.17, 159.64, 163.96, 167.40, 170.00, 173.43, 177.92, 180.44, 183.94, 187.40, 190.00, 194.36, 197.85, 201.38, 204.89, 208.36, 211.84, 215.32, 218.75, 220.00, 230.00, 240.00, 250.00, 260.00, 270.00, 280.00, 290.00, 300.00
PARZIALE	6.43, 2.78, 6.46, 1.79, 10.00, 10.00, 10.00, 3.55, 6.45, 6.59, 2.47, 2.68, 2.84, 2.87, 3.10, 3.19, 2.41, 3.32, 3.28, 3.16, 3.21, 3.22, 2.97, 3.10, 3.05, 2.75, 2.99, 2.85, 2.45, 2.79, 2.81, 2.76, 2.77, 2.70, 2.49, 2.64, 2.63, 2.63, 2.58, 2.54, 1.65, 2.52, 2.51, 2.08, 2.43, 2.39, 2.36, 2.32, 2.28, 2.23, 1.84, 2.17, 2.12, 10.00, 10.00, 10.00, 10.00, 10.00, 10.00, 10.00, 10.00
QUOTA	0.71, 0.69, 0.44, 0.36, 0.18, −0.13, −0.40, −0.67, −0.94, −1.04, −1.20, −1.36, −1.56, −1.80, −1.93, −2.06, −2.14, −2.26, −2.30, −2.32, −2.47, −2.56, −2.64, −2.64, −2.74, −2.92, −2.98, −3.06, −3.13, −3.23, −3.30, −3.41, −3.50, −3.59, −3.67, −3.80, −3.94, −4.03, −4.11, −4.20, −4.34, −4.51, −4.64, −4.78, −4.93, −5.11, −5.27, −5.44, −5.61, −5.73, −5.93, −6.11, −6.30, −6.45, −6.61, −6.79, −6.92, −7.09, −7.17, −7.76, −8.35, −8.94, −9.53, −10.12, −10.71, −11.31, −11.90
PENDENZA	−0.04, −0.03, −0.03, −0.03, −0.03, −0.03, −0.03, −0.03, −0.02, −0.02, −0.06, −0.06, −0.04, −0.05, −0.02, −0.04, −0.02, −0.04, −0.03, −0.02, −0.03, −0.03, −0.03, −0.01, −0.03, −0.02, −0.03, −0.02, −0.04, −0.02, −0.03, −0.03, −0.03, −0.05, −0.03, −0.02, −0.03, −0.05, −0.04, −0.04, −0.06, −0.04, −0.03, −0.06, −0.05, −0.05, −0.05, −0.05, −0.04, −0.05, −0.05, −0.03, −0.05, −0.06, −0.06, −0.06, −0.06, −0.06, −0.06, −0.06, −0.06

REGIONE LIGURIA

proponente:

INTERVENTI DI PROTEZIONE COSTIERA LUNGO IL LITORALE DEL COMUNE DI ALASSIO (SV)

PROGETTO DEFINITIVO GENERALE E DI I° STRALCIO SPERIMENTALE

Progettazione:

Studio RINALDO

ing. Daniele Rinaldo
n. 1886 Ordine degli Ingegneri della Provincia di Venezia

Tavola D.35

Rilievo topografico e batimetrico

Sezioni trasversali 34 di 37