

PLANIMETRIA CONFIGURAZIONE CON TECNOREEF®

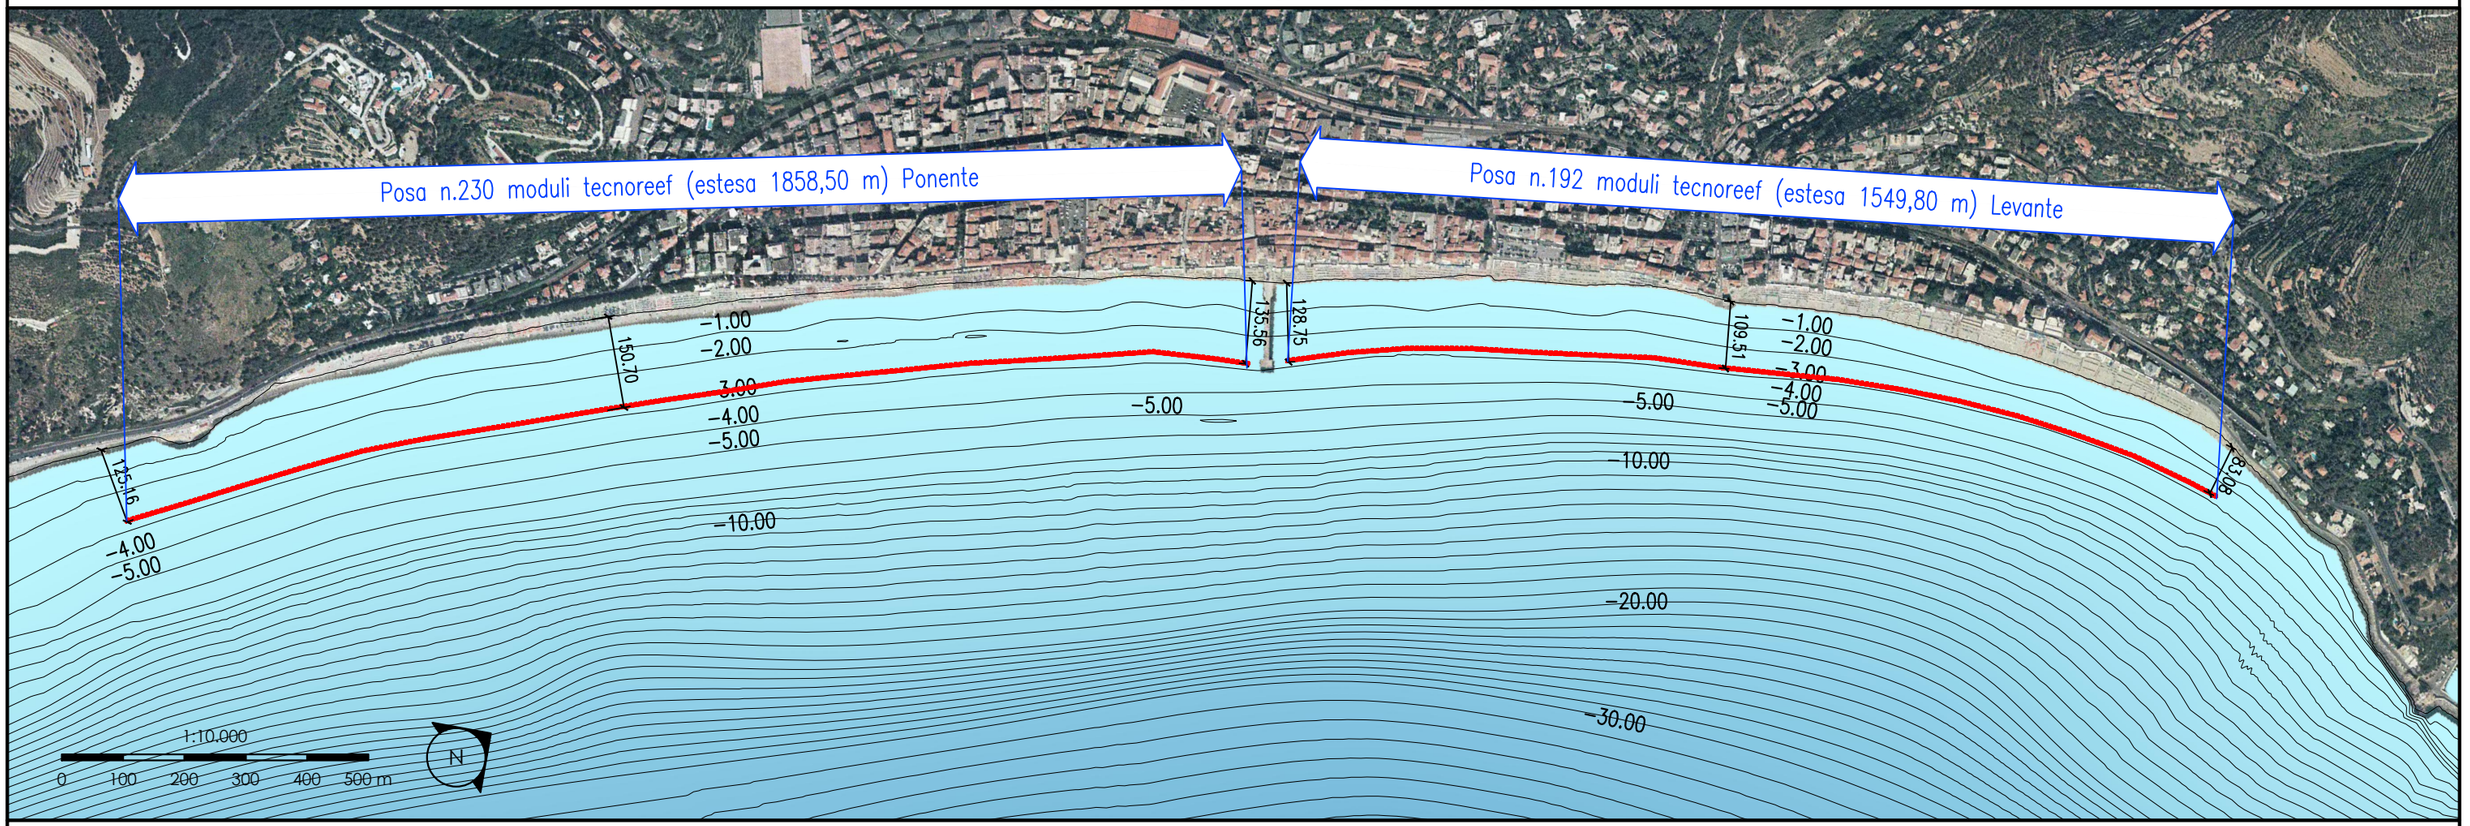

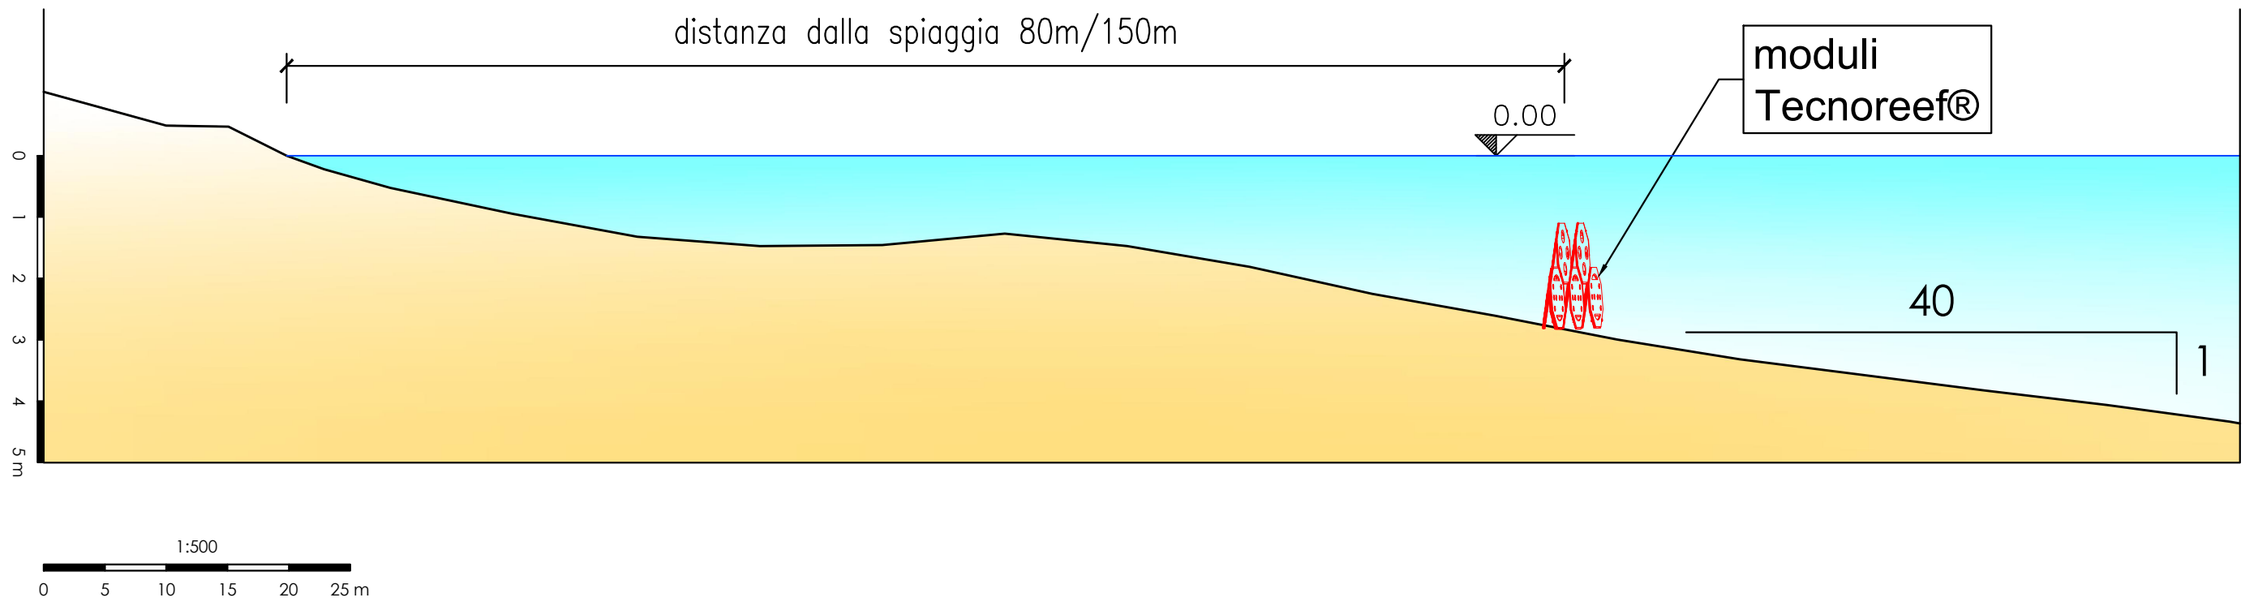

proponente:

INTERVENTI DI PROTEZIONE COSTIERA LUNGO IL LITORALE DEL COMUNE DI ALASSIO (SV)

INTEGRAZIONI RICHIESTE DAL DIPARTIMENTO AMBIENTE DELLA REGIONE LIGURIA DEL 13/02/2015, PROT. PG/2015/0027750

Progettazione:
Studio RINALDO
ing. Daniele Rinaldo
n. 1886 Ordine degli Ingegneri della Provincia di Venezia

Tavola 4 -
Planimetria e sezione tipo configurazione Tecnoreef®