
Profilo longitudinale


Scala 1/200

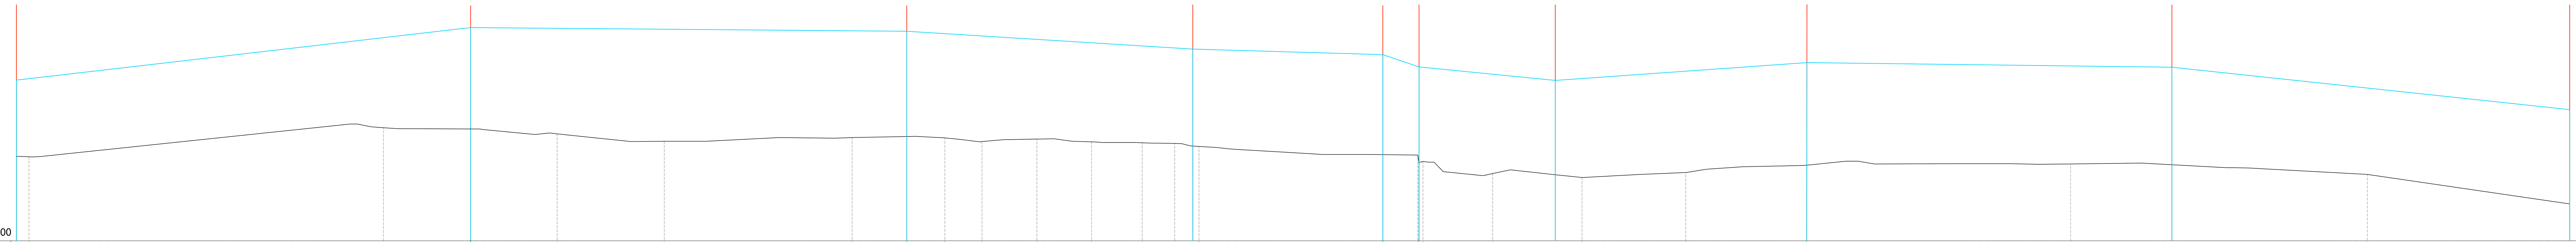

Piano di riferimento 473.00

Sezioni	Quote	Distanze progressive	Distanze parziali
9	477.57	0.00	
	479.19	19.55	19.55
8			
	478.85	29.14	9.58
	478.44	35.05	5.92
	478.65	45.41	10.35
7			
	478.63	50.53	5.12
	478.42	52.57	2.04
	478.57	55.61	3.04
	478.42	58.63	3.02
	478.36	61.41	2.78
	478.32	63.22	1.81
6	478.16	64.55	1.33
5			
4.1	477.68	76.60	12.07
	477.32	76.91	
	476.66	80.74	3.83
4			
	476.45	85.68	4.93
	476.72	91.41	5.73
3	477.13	98.08	6.67
		100.00	
	477.20	112.64	14.56
2		120.00	
	476.61	129.01	16.37
1	475.00	140.17	11.16

Planimetria di stato attuale
scala 1:500

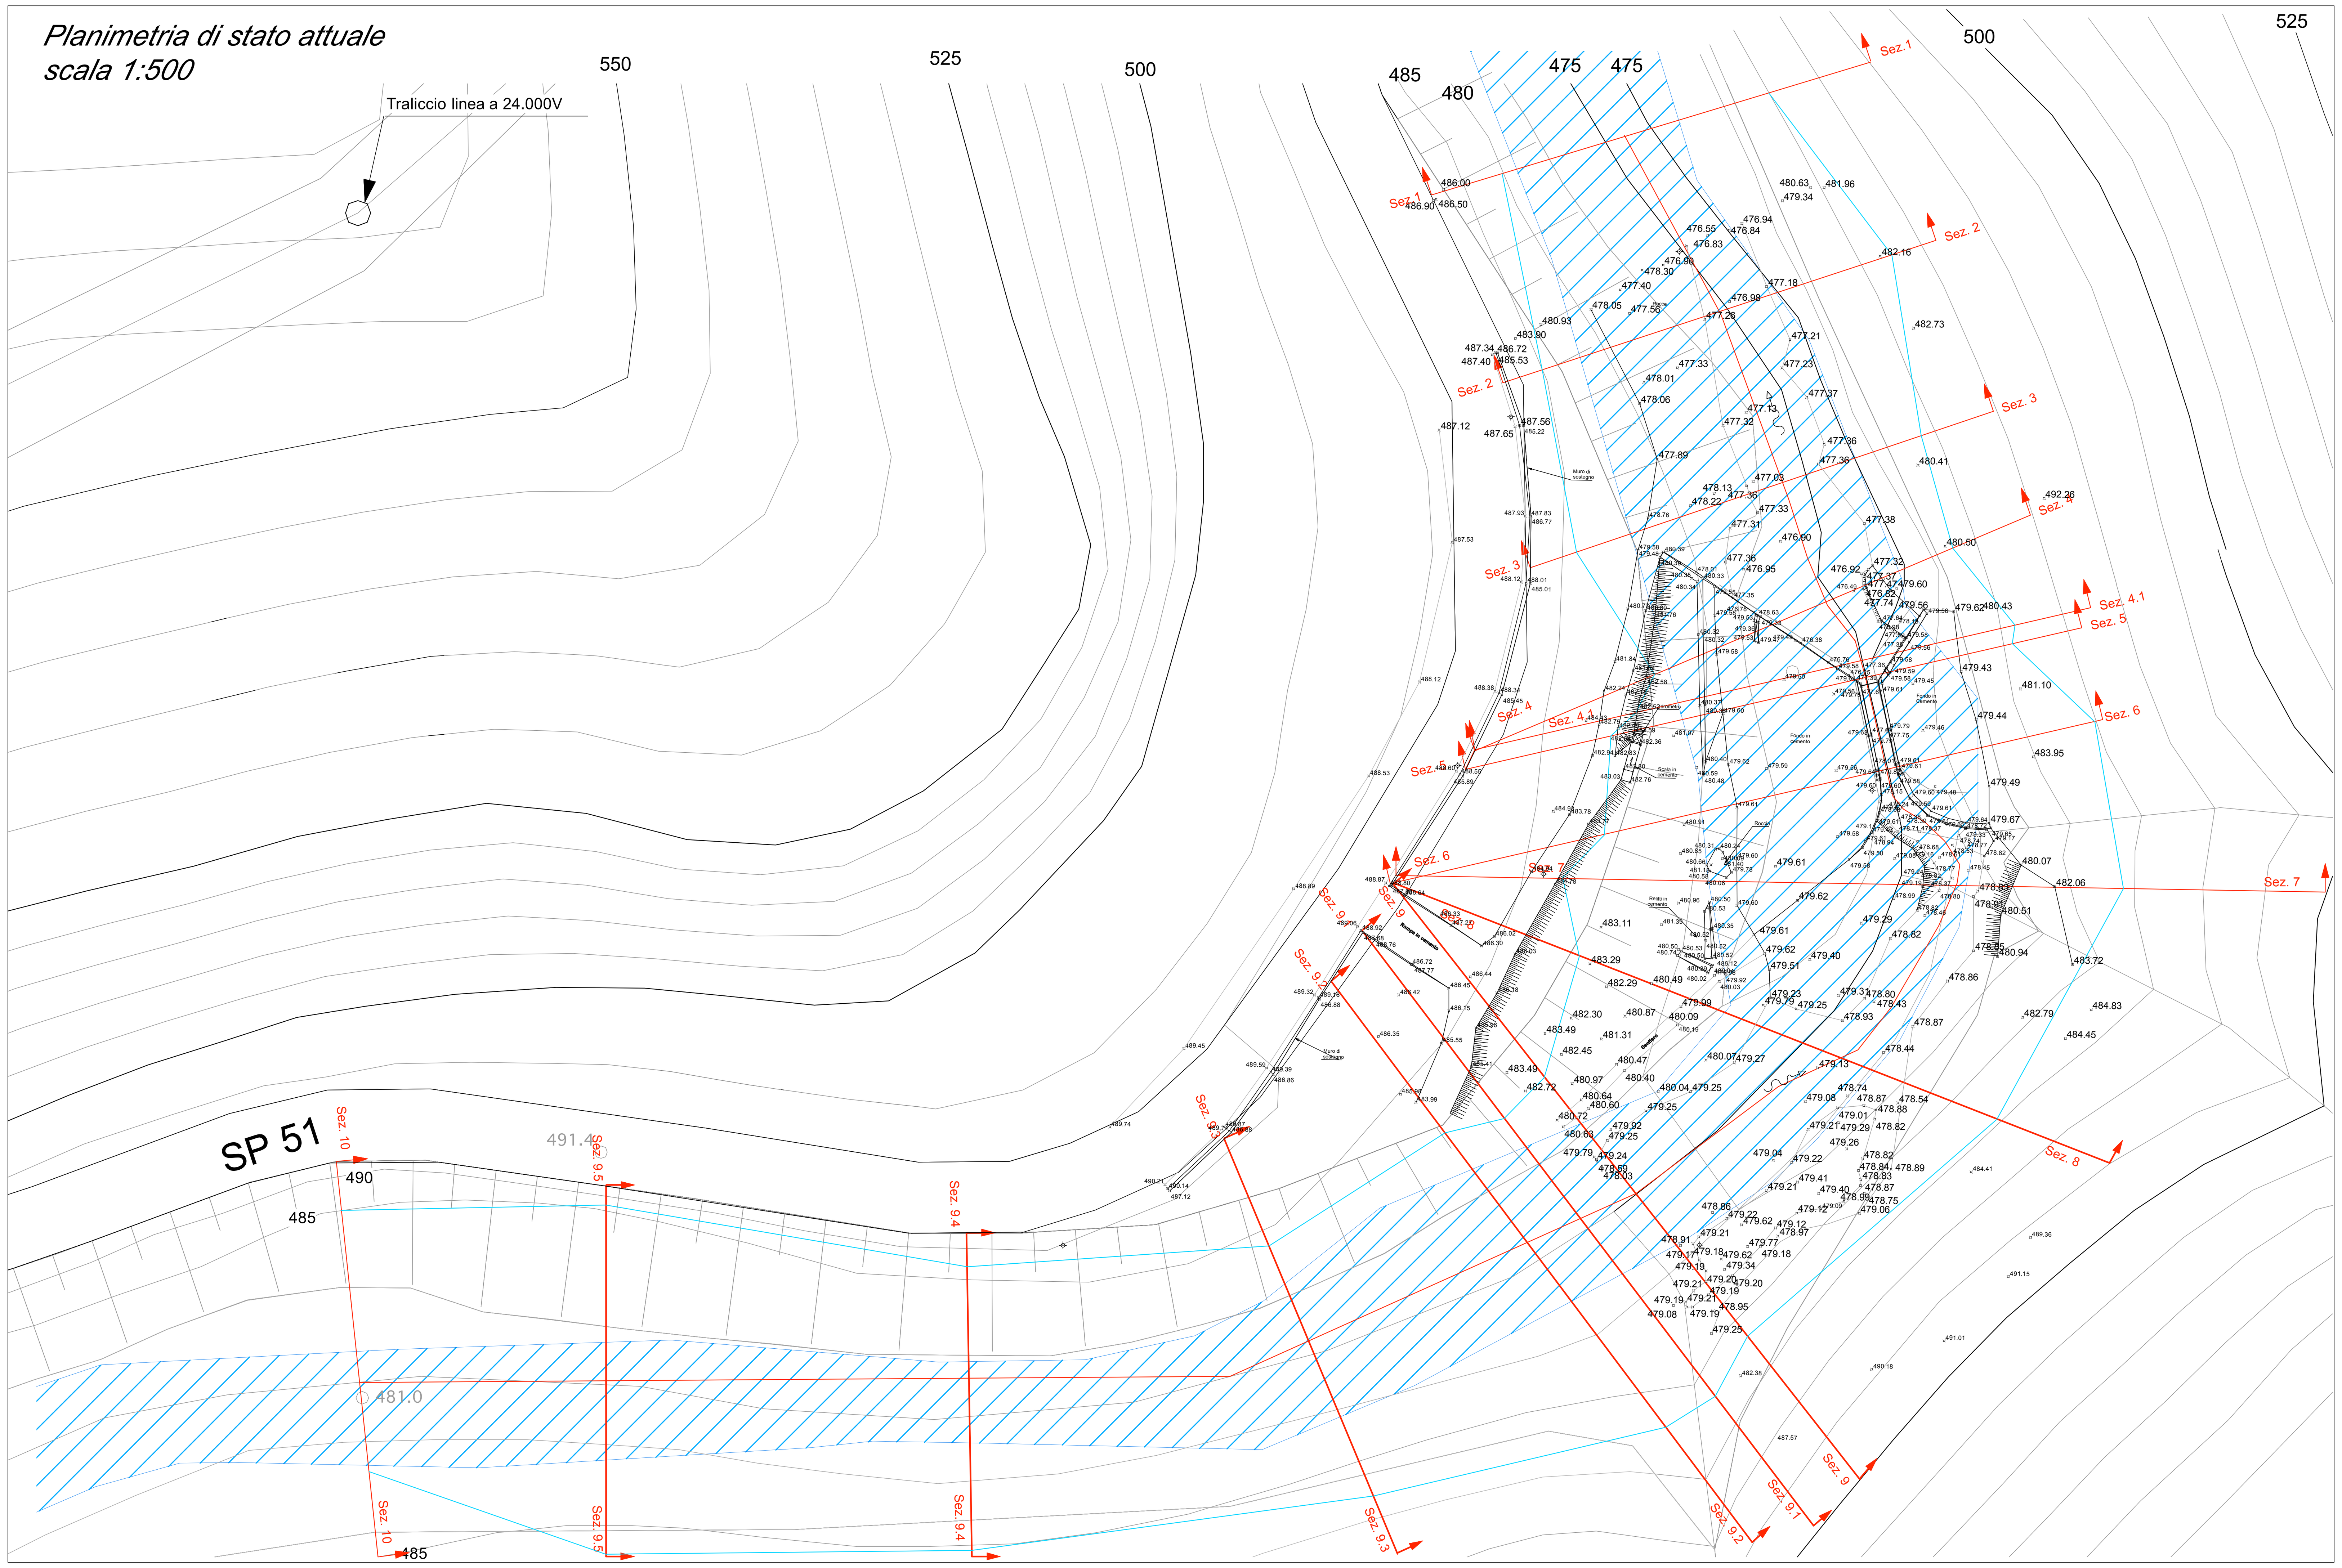

Legenda Planimetria

- area demaniale
- tracce di sezione

Legenda Profilo Longitudinale

- profilo di stato attuale
- limite di piena con T=200
- tracce di sezione

N

2DILUGLIO s.r.l.

Comune di Murialdo
Provincia di Savona

Realizzazione di impianto mini idroelettrico nel Comune di Murialdo in Loc. Isirè

Tavola: 02	***Progetto definitivo***	Scala: varie
Nome file: Plani_Profilo_StatoAttuale.vwx	***Stato Attuale***	Commessa: 13/13
Revisione: 00	***Planimetria e Profilo Longitudinale***	Data: Settembre 2013

Progettista:	Verificato:	Approvato:
Gaya Briano Marcello Macciò	Sergio Restagno	Marino Trimboli

S.G.G.
Società di Geotecnica e Geomeccanica
di Restagno e Trimboli s.n.c.
Piazza Santa Cecilia 4/1 - 17100 Savona
tel./fax. 019.50.47.88
e-mail: admin@sggconsult.it web site: www.sggconsult.it