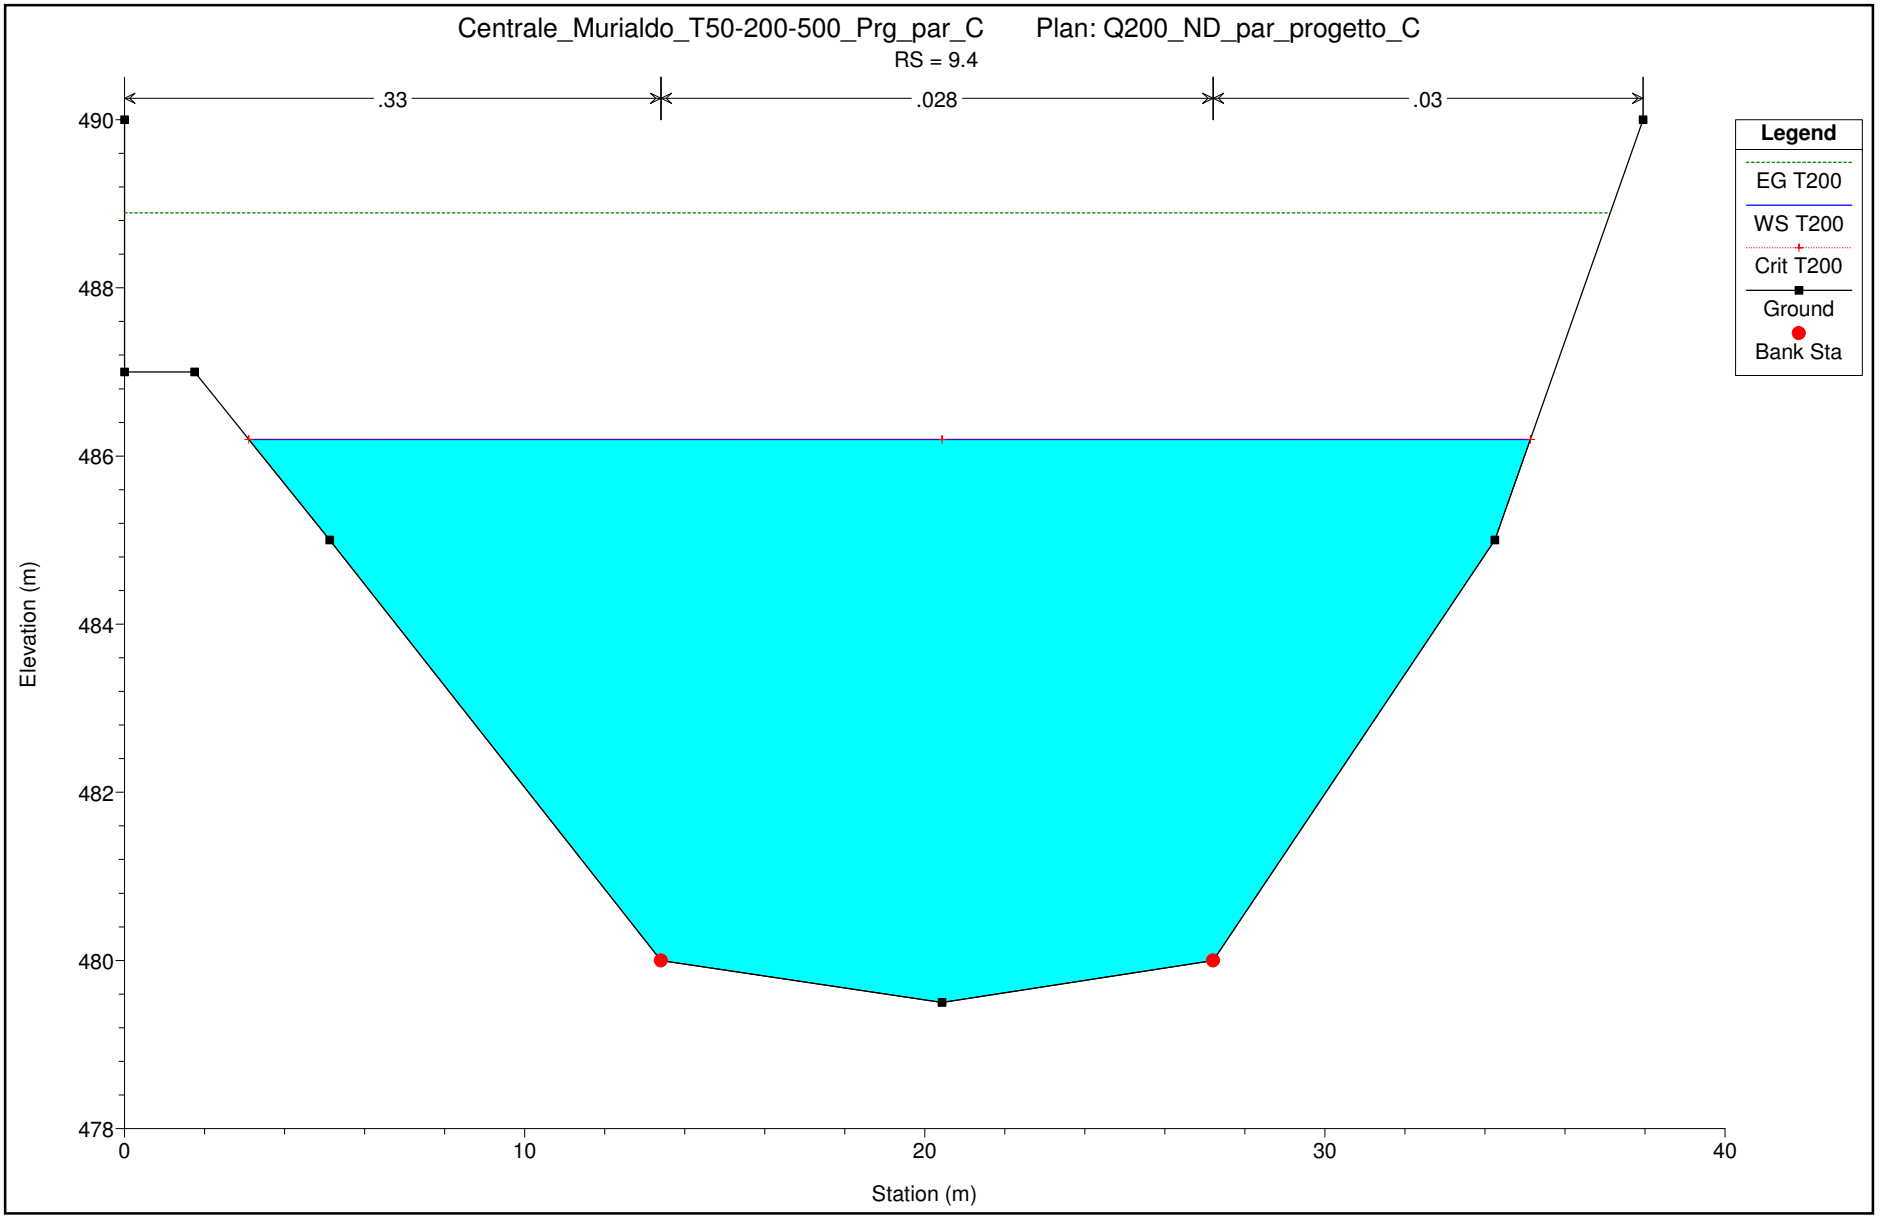

Centrale_Murialdo_T50-200-500_Prg_par_C
Plan: Q200_ND_par_progetto_C
RS = 9.4
.33
.028
.03
Legend
EG T200
WS T200
Crit T200
Ground
Bank Sta
Elevation (m)
490
488
486
484
482
480
478
0
10
20
30
40
Station (m)