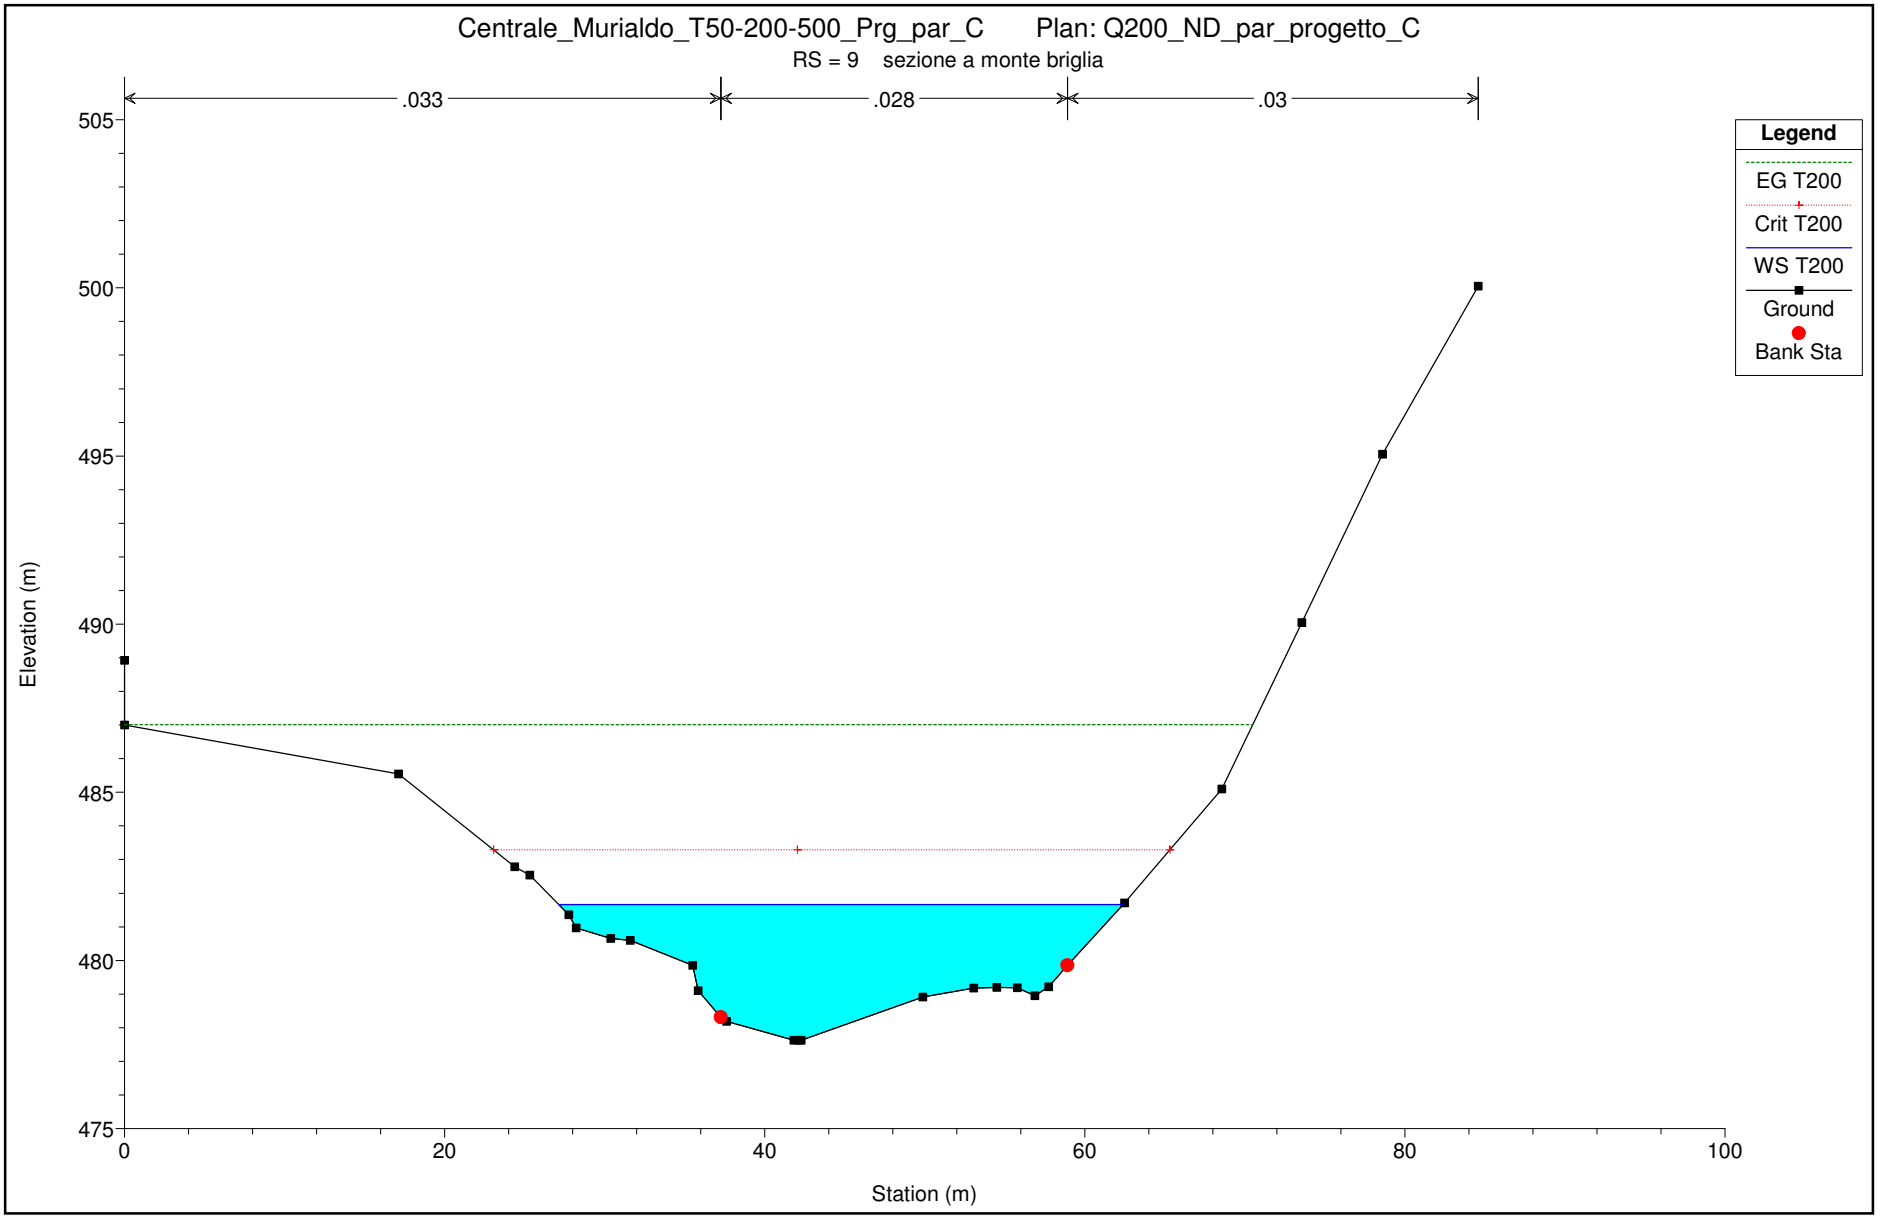

Centrale_Murialdo_T50-200-500_Prg_par_C Plan: Q200_ND_par_progetto_C
RS = 9 sezione a monte briglia
.033
.028
.03
Legend
EG T200
Crit T200
WS T200
Ground
Bank Sta
Elevation (m)
505
500
495
490
485
480
475
0
20
40
60
80
100
Station (m)