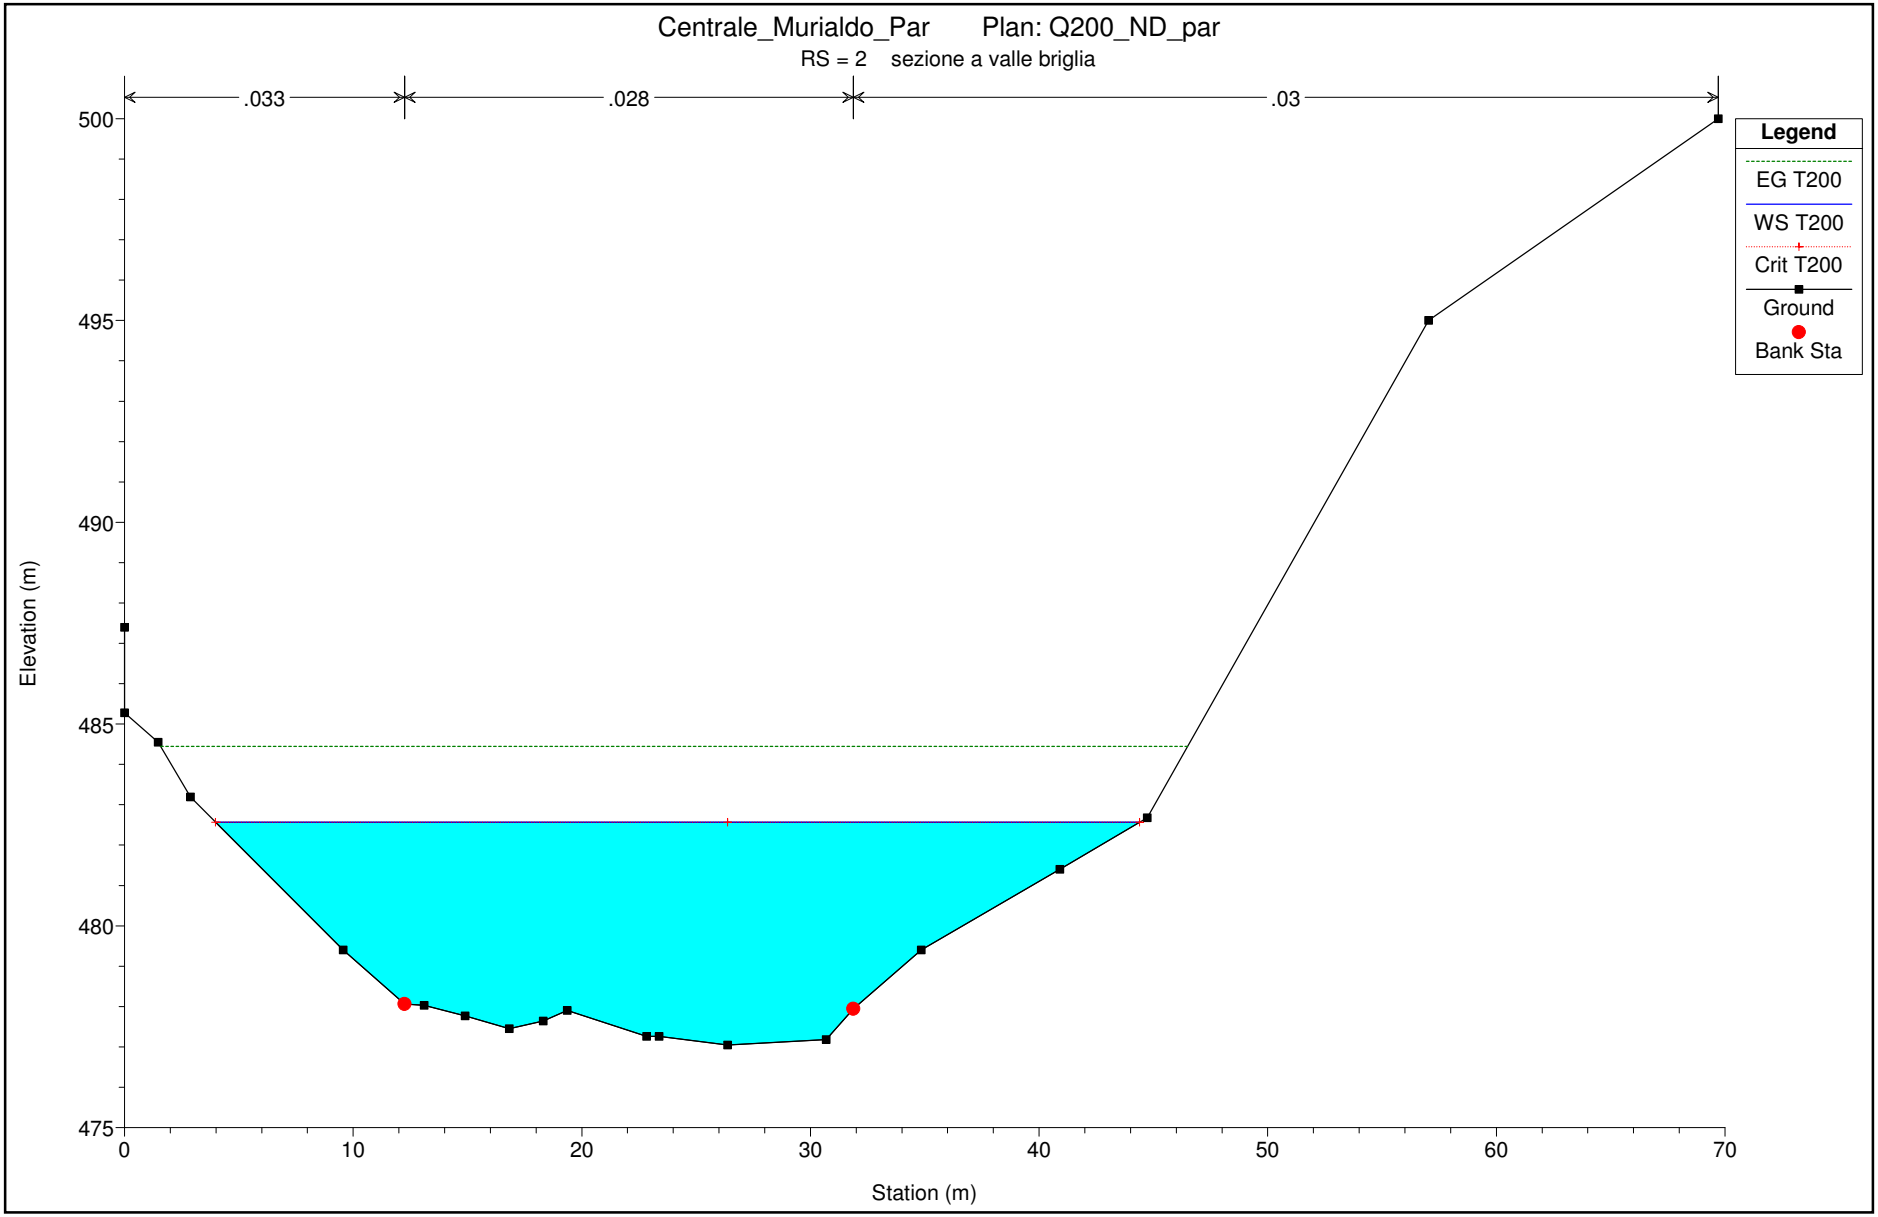

Centrale_Murialdo_Par Plan: Q200_ND_par
RS = 2 sezione a valle briglia
.033
.028
.03
Legend
EG T200
WS T200
Crit T200
Ground
Bank Sta
Elevation (m)
Station (m)
500
495
490
485
480
475
0
10
20
30
40
50
60
70