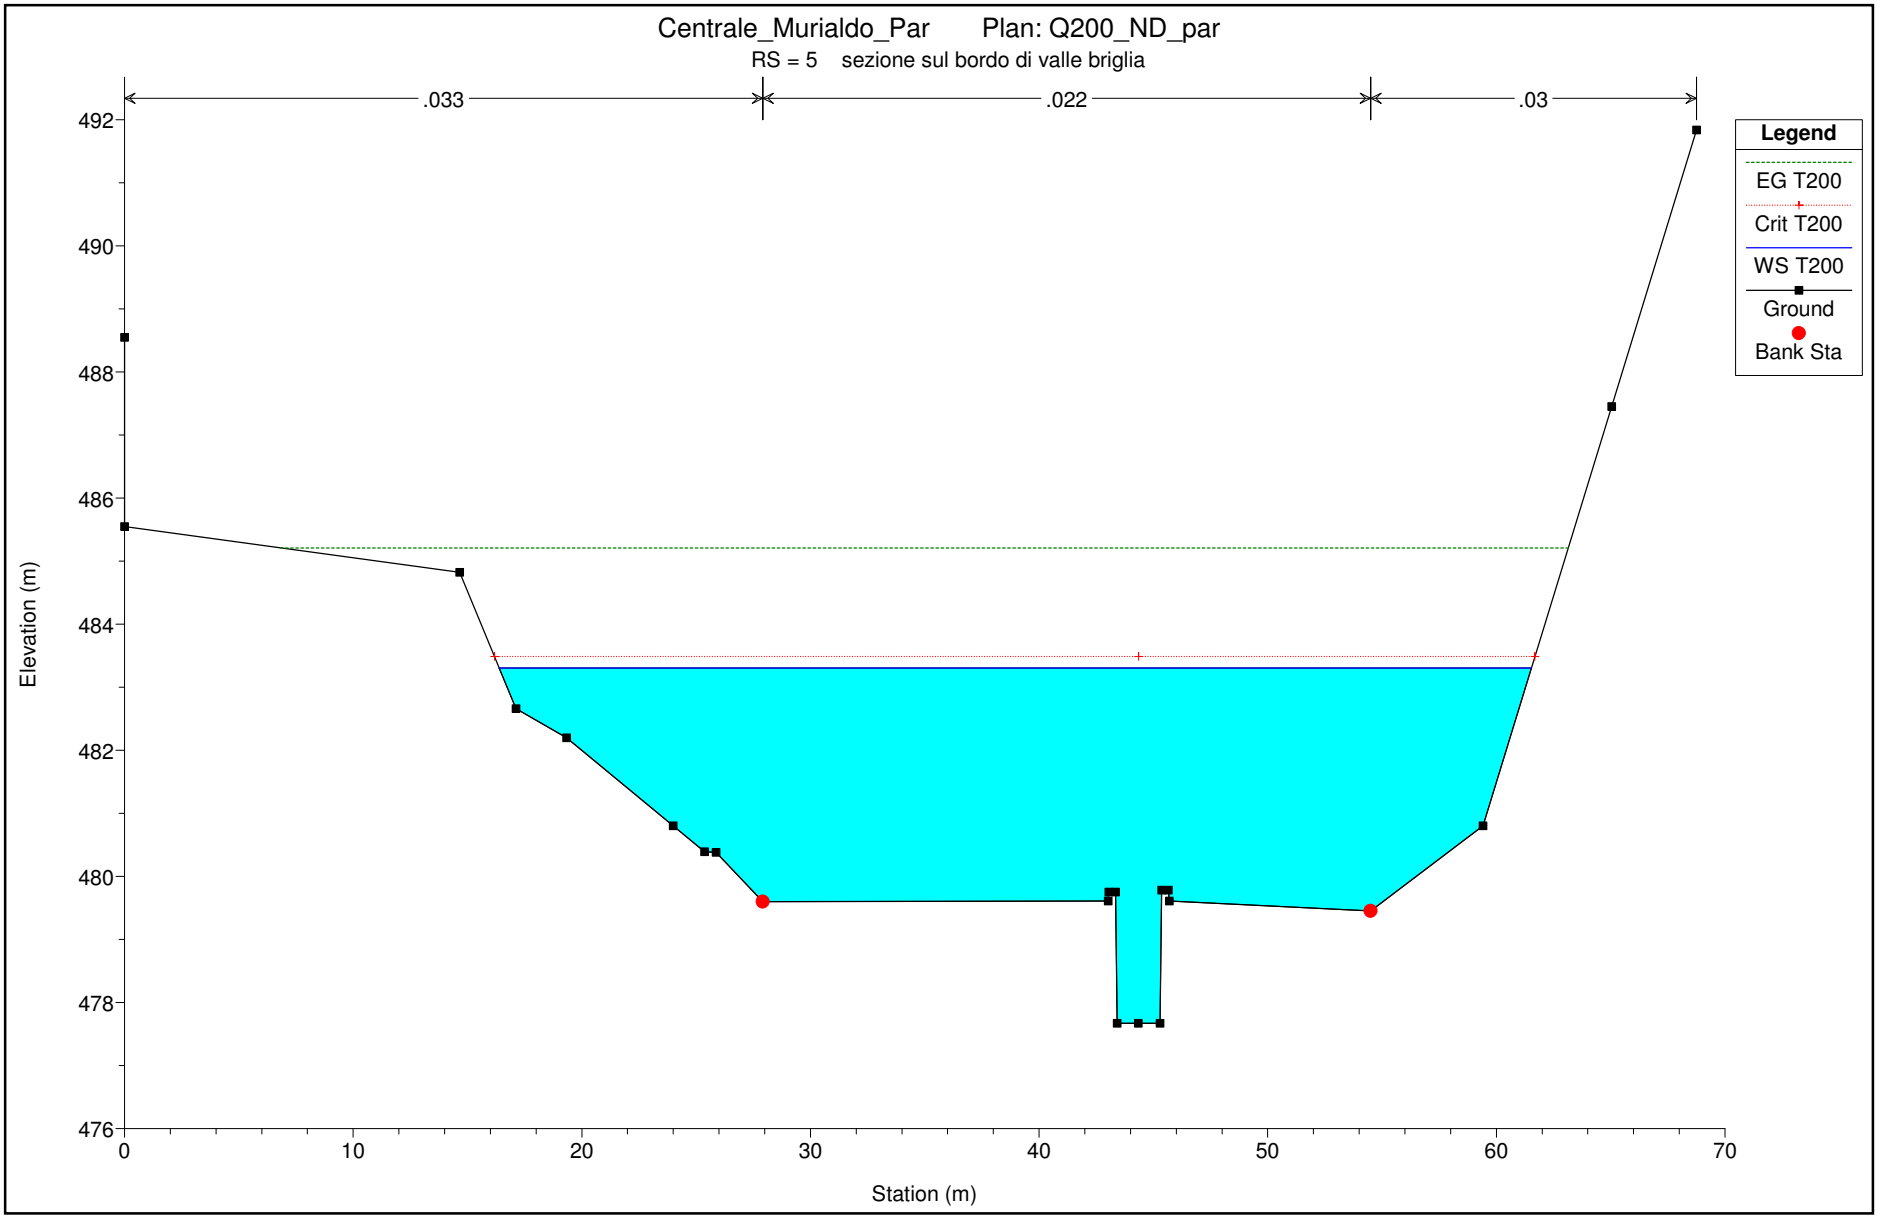

Centrale_Murialdo_Par Plan: Q200_ND_par
RS = 5 sezione sul bordo di valle briglia
.033
.022
.03
Legend
EG T200
Crit T200
WS T200
Ground
Bank Sta
Elevation (m)
Station (m)
492
490
488
486
484
482
480
478
476
0
10
20
30
40
50
60
70