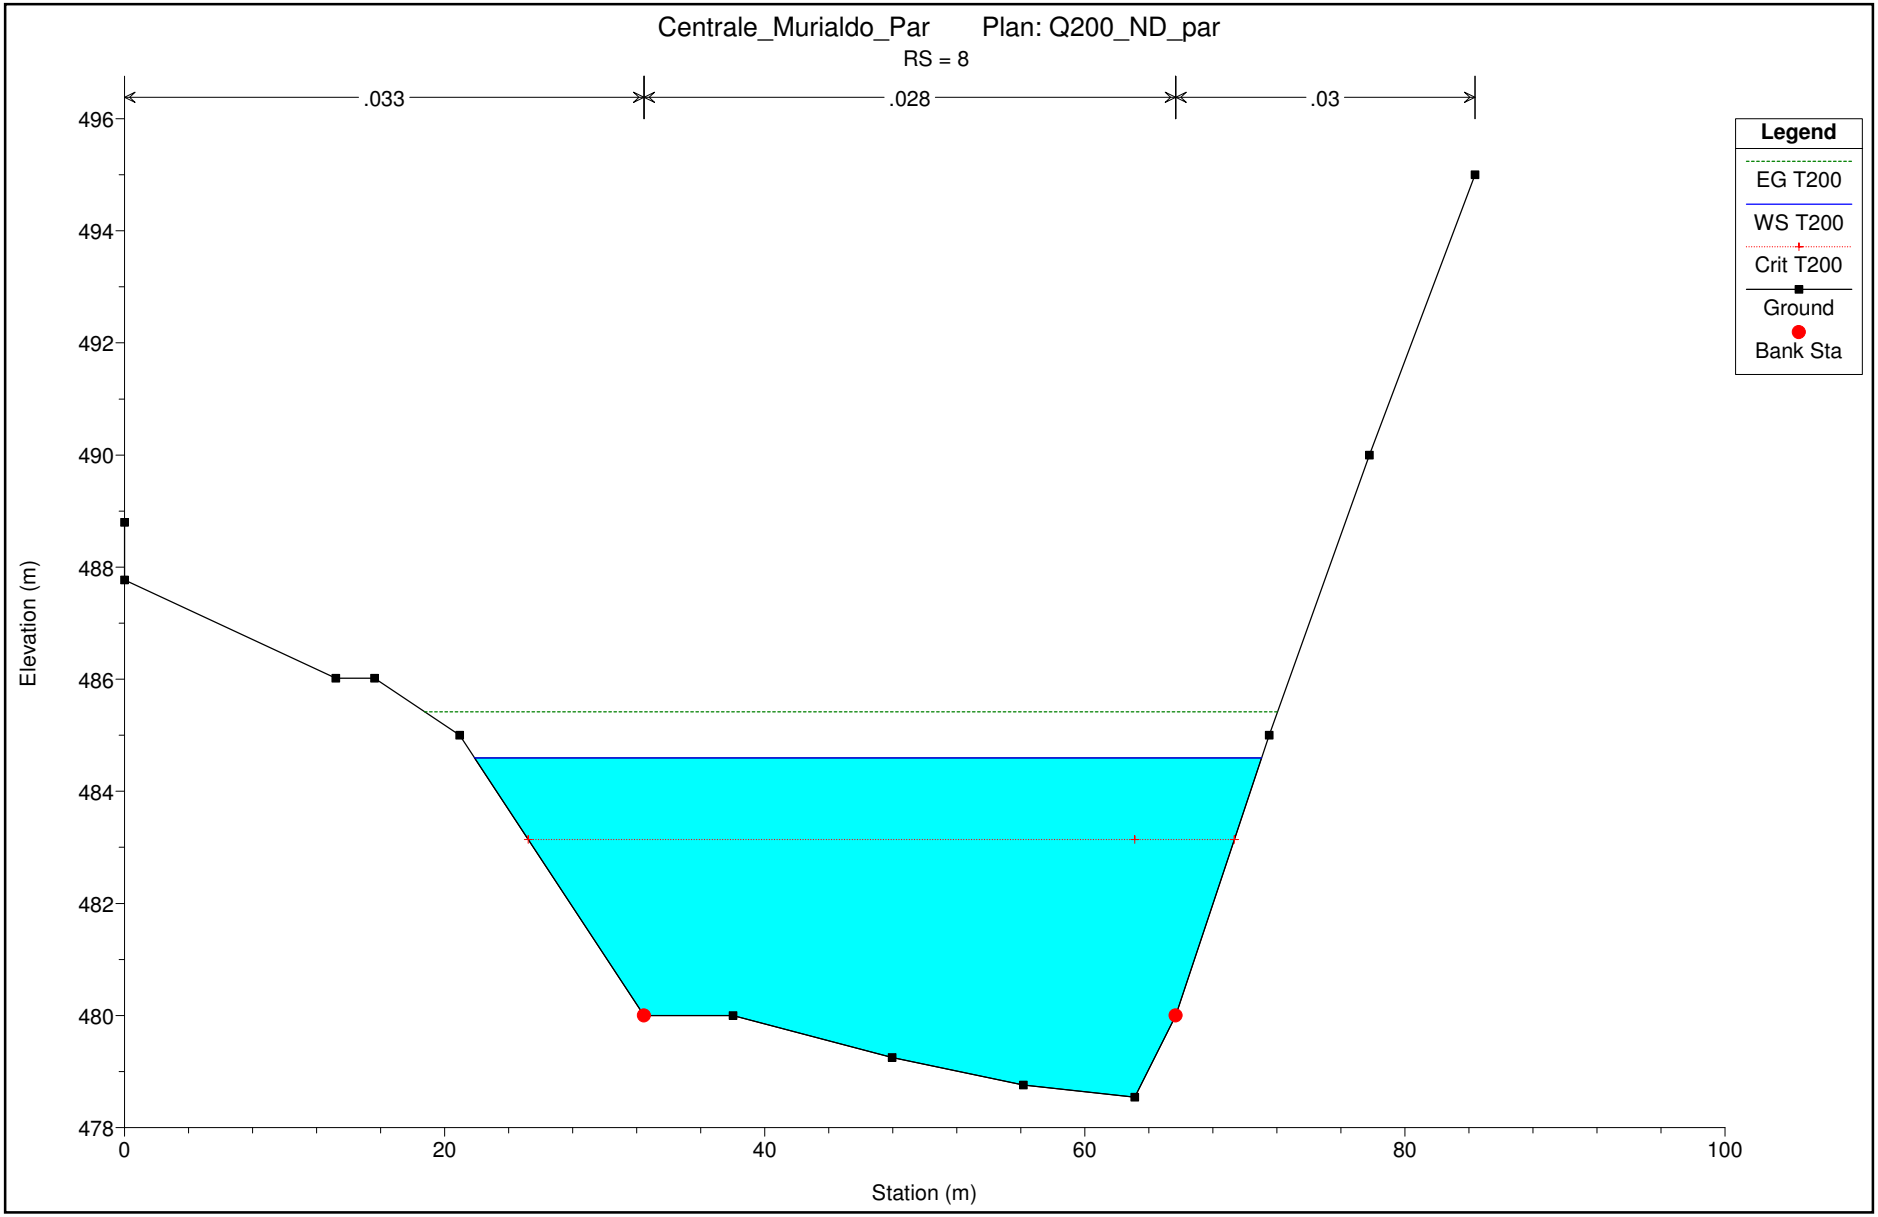

Centrale_Murialdo_Par Plan: Q200_ND_par
RS = 8
.033
.028
.03
Legend
EG T200
WS T200
Crit T200
Ground
Bank Sta
Elevation (m)
Station (m)
496
494
492
490
488
486
484
482
480
478
0
20
40
60
80
100