
PLANIMETRIA DI PROGETTO
scala 1:2000

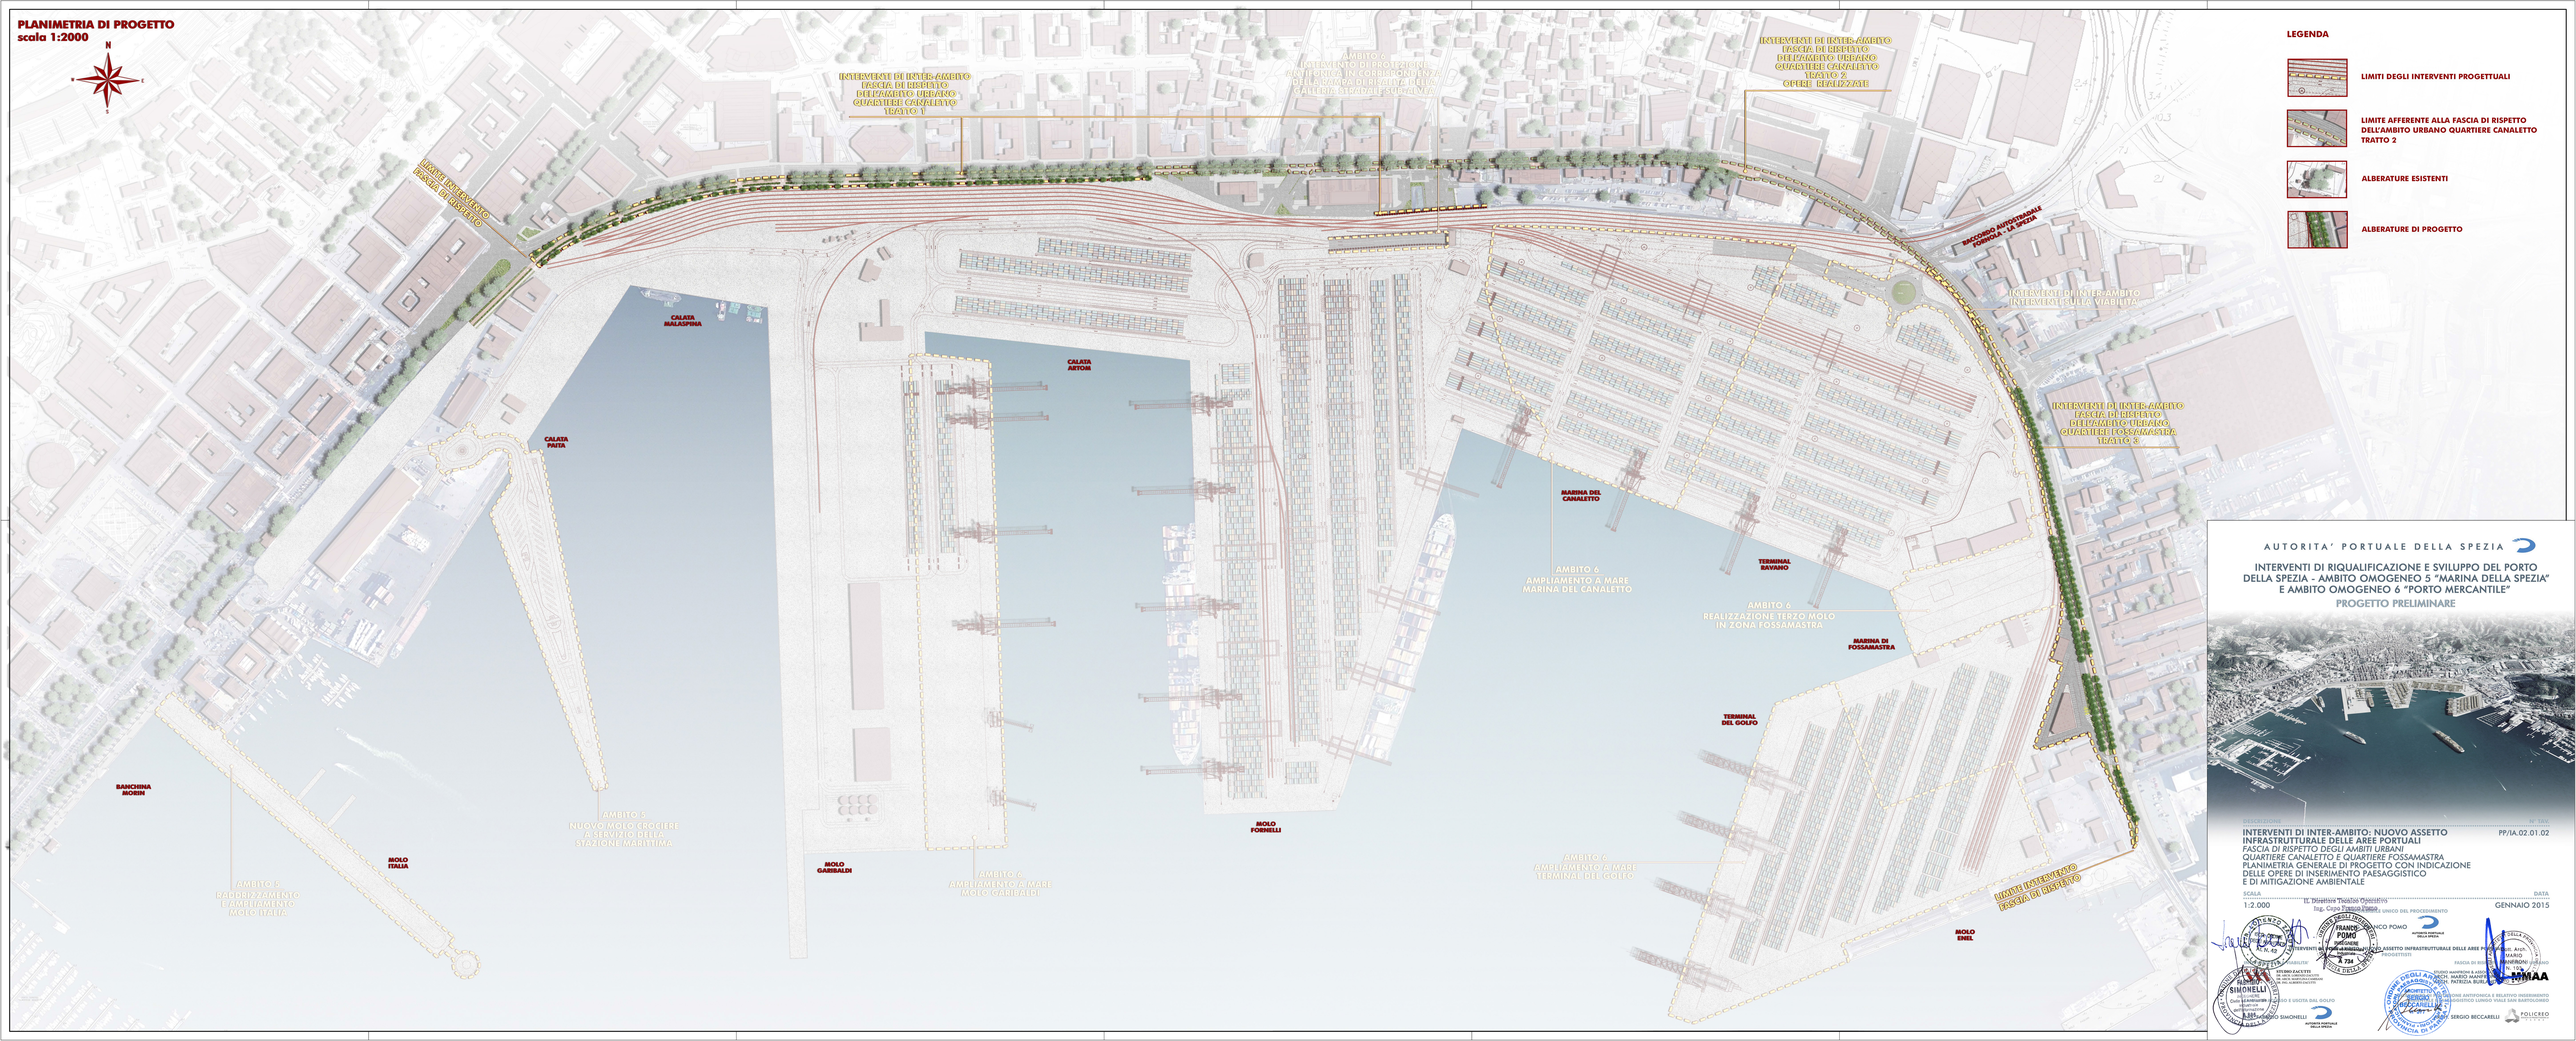

LEGENDA

- LIMITI DEGLI INTERVENTI PROGETTUALI
- LIMITE AFFERENTE ALLA FASCIA DI RISPETTO DELL'AMBITO URBANO QUARTIERE CANALETTO TRATTO 2
- ALBERATURE ESISTENTI
- ALBERATURE DI PROGETTO

AUTORITA' PORTUALE DELLA SPEZIA

INTERVENTI DI RIQUALIFICAZIONE E SVILUPPO DEL PORTO DELLA SPEZIA - AMBITO OMOGENEO 5 "MARINA DELLA SPEZIA" E AMBITO OMOGENEO 6 "PORTO MERCANTILE"

PROGETTO PRELIMINARE

DESCRIZIONE — N° TAV.

INTERVENTI DI INTER-AMBITO: NUOVO ASSETTO INFRASTRUTTURALE DELLE AREE PORTUALI — PP/IA.02.01.02
FASCIA DI RISPETTO DEGLI AMBITI URBANI
QUARTIERE CANALETTO E QUARTIERE FOSSAMASTRA
PLANIMETRIA GENERALE DI PROGETTO CON INDICAZIONE DELLE OPERE DI INSERIMENTO PAESAGGISTICO E DI MITIGAZIONE AMBIENTALE

SCALA: 1:2.000 — DATA: GENNAIO 2015

IL Direttore Tecnico Operativo
Ing. Carlo Franco Pomo
RESPONSABILE UNICO DEL PROCEDIMENTO

PROGETTISTI

STUDIO MARITIMO & AMBIENTALE
MARIO MARTINO
PATRIZIA BURLANDO

STUDIO ZACCETTI
STUDIO SIMONELLI
POLICREO