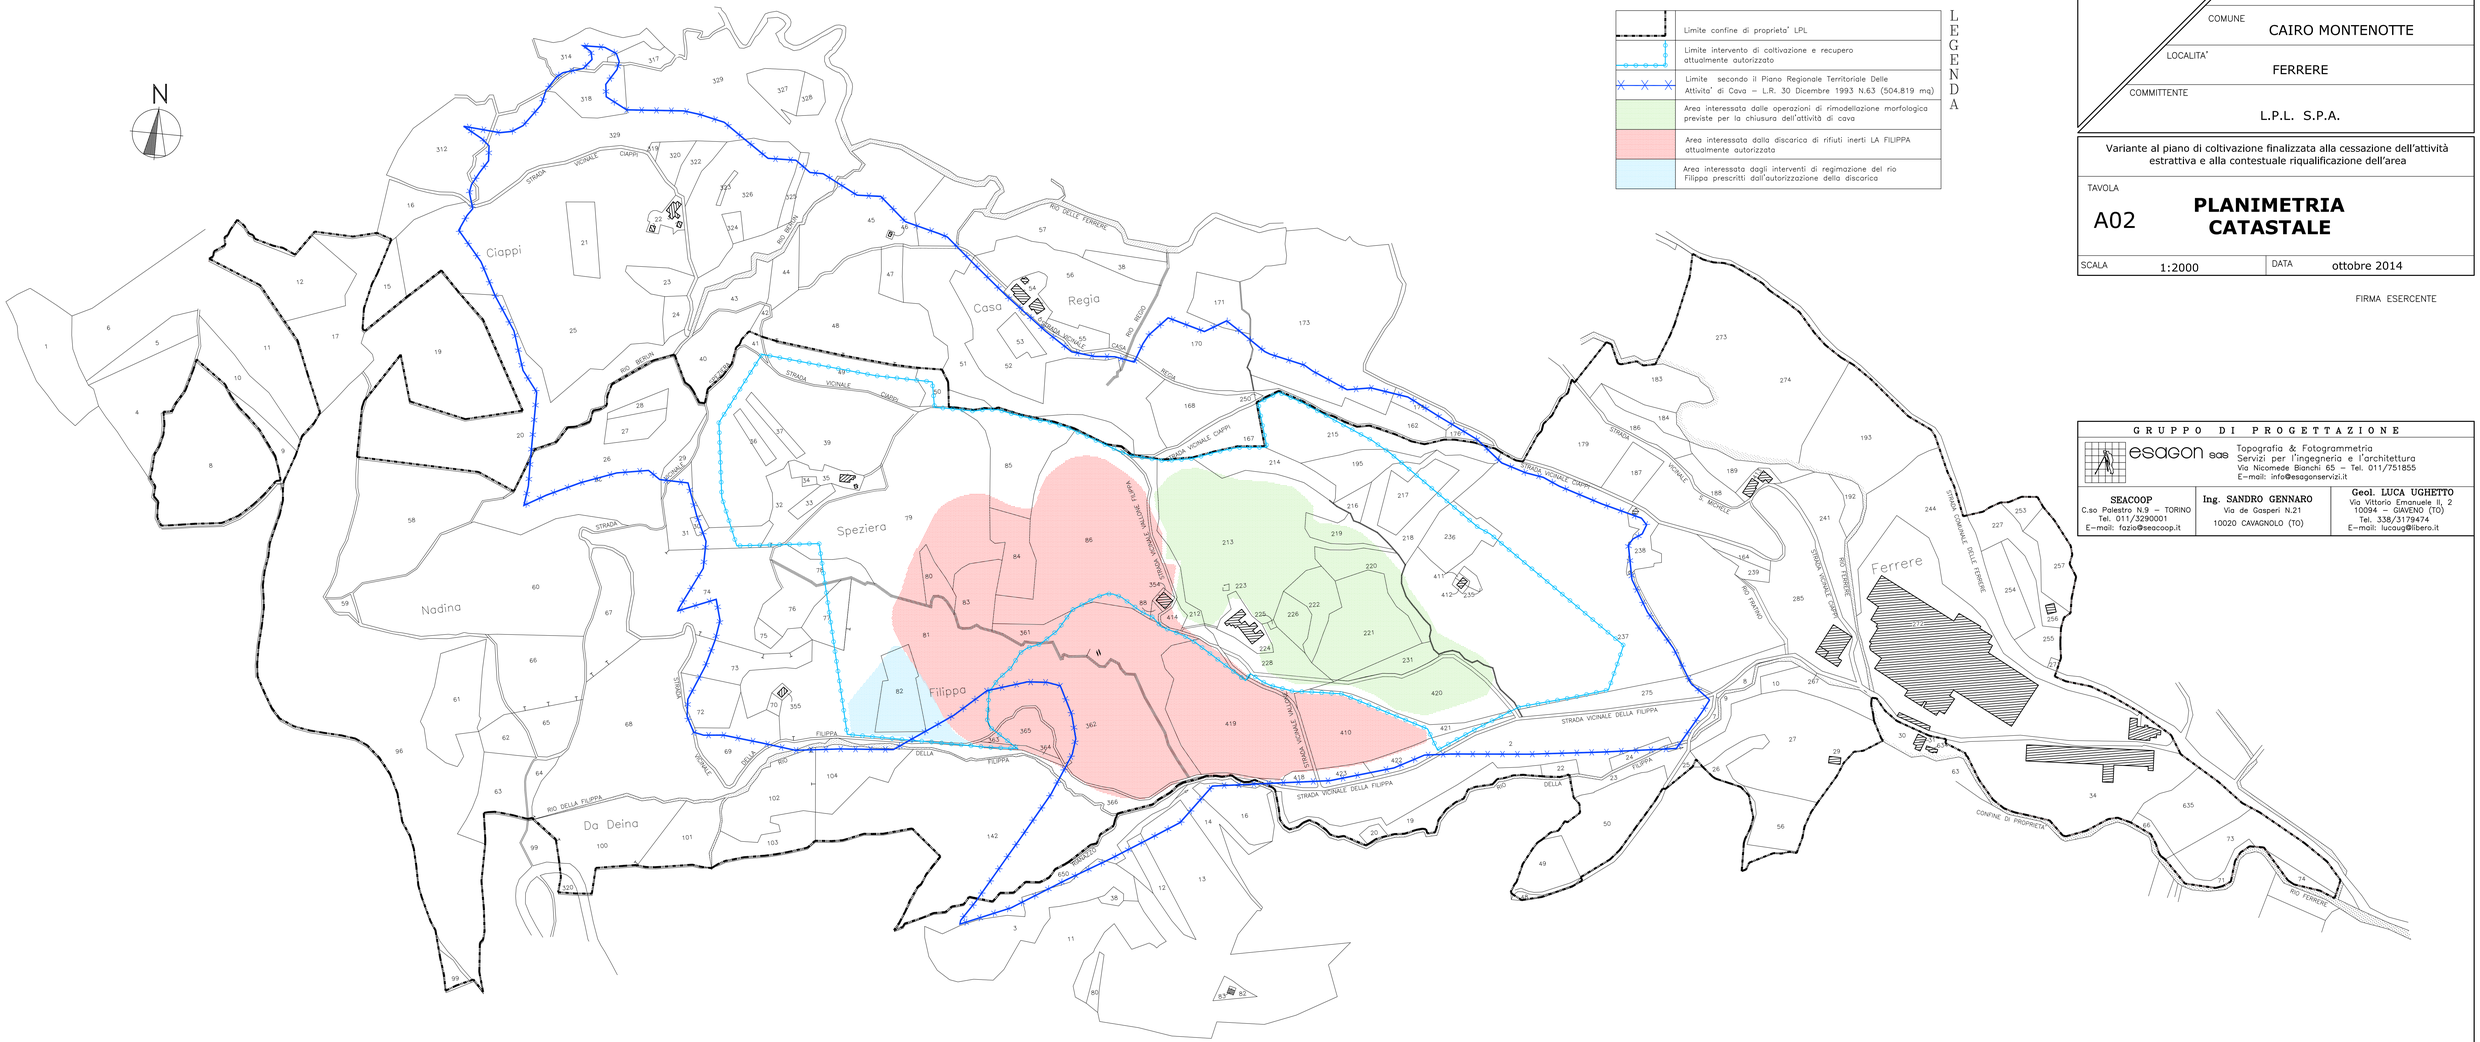


PROVINCIA: SAVONA

COMUNE: CAIRO MONTENOTTE

LOCALITA': FERRERE

COMMITTENTE: L.P.L. S.P.A.

Variante al piano di coltivazione finalizzata alla cessazione dell'attività estrattiva e alla contestuale riqualificazione dell'area

TAVOLA A02

PLANIMETRIA CATASTALE

SCALA 1:2000

DATA ottobre 2014

FIRMA ESERCENTE

GRUPPO DI PROGETTAZIONE

esagon sas
Topografia & Fotogrammetria
Servizi per l'ingegneria e l'architettura
Via Nicomede Bianchi 65 – Tel. 011/751855
E-mail: info@esagonservizi.it

SEACOOP
C.so Palestro N.9 – TORINO
Tel. 011/3290001
E-mail: fazio@seacoop.it

Ing. SANDRO GENNARO
Via de Gasperi N.21
10020 CAVAGNOLO (TO)

Geol. LUCA UGHETTO
Via Vittorio Emanuele II, 2
10094 – GIAVENO (TO)
Tel. 338/3179474
E-mail: lucaug@libero.it