PROVINCIA SAVONA

COMUNE CAIRO MONTENOTTE

LOCALITA' FERRERE

COMMITTENTE L.P.L. S.P.A.


Variazione al piano di coltivazione finalizzata alla cessazione dell'attività estrattiva e alla contestuale riqualificazione dell'area

TAVOLA

C 03 SEZIONI

SCALA 1:500 | DATA ottobre 2014

FIRMA ESERCENTE

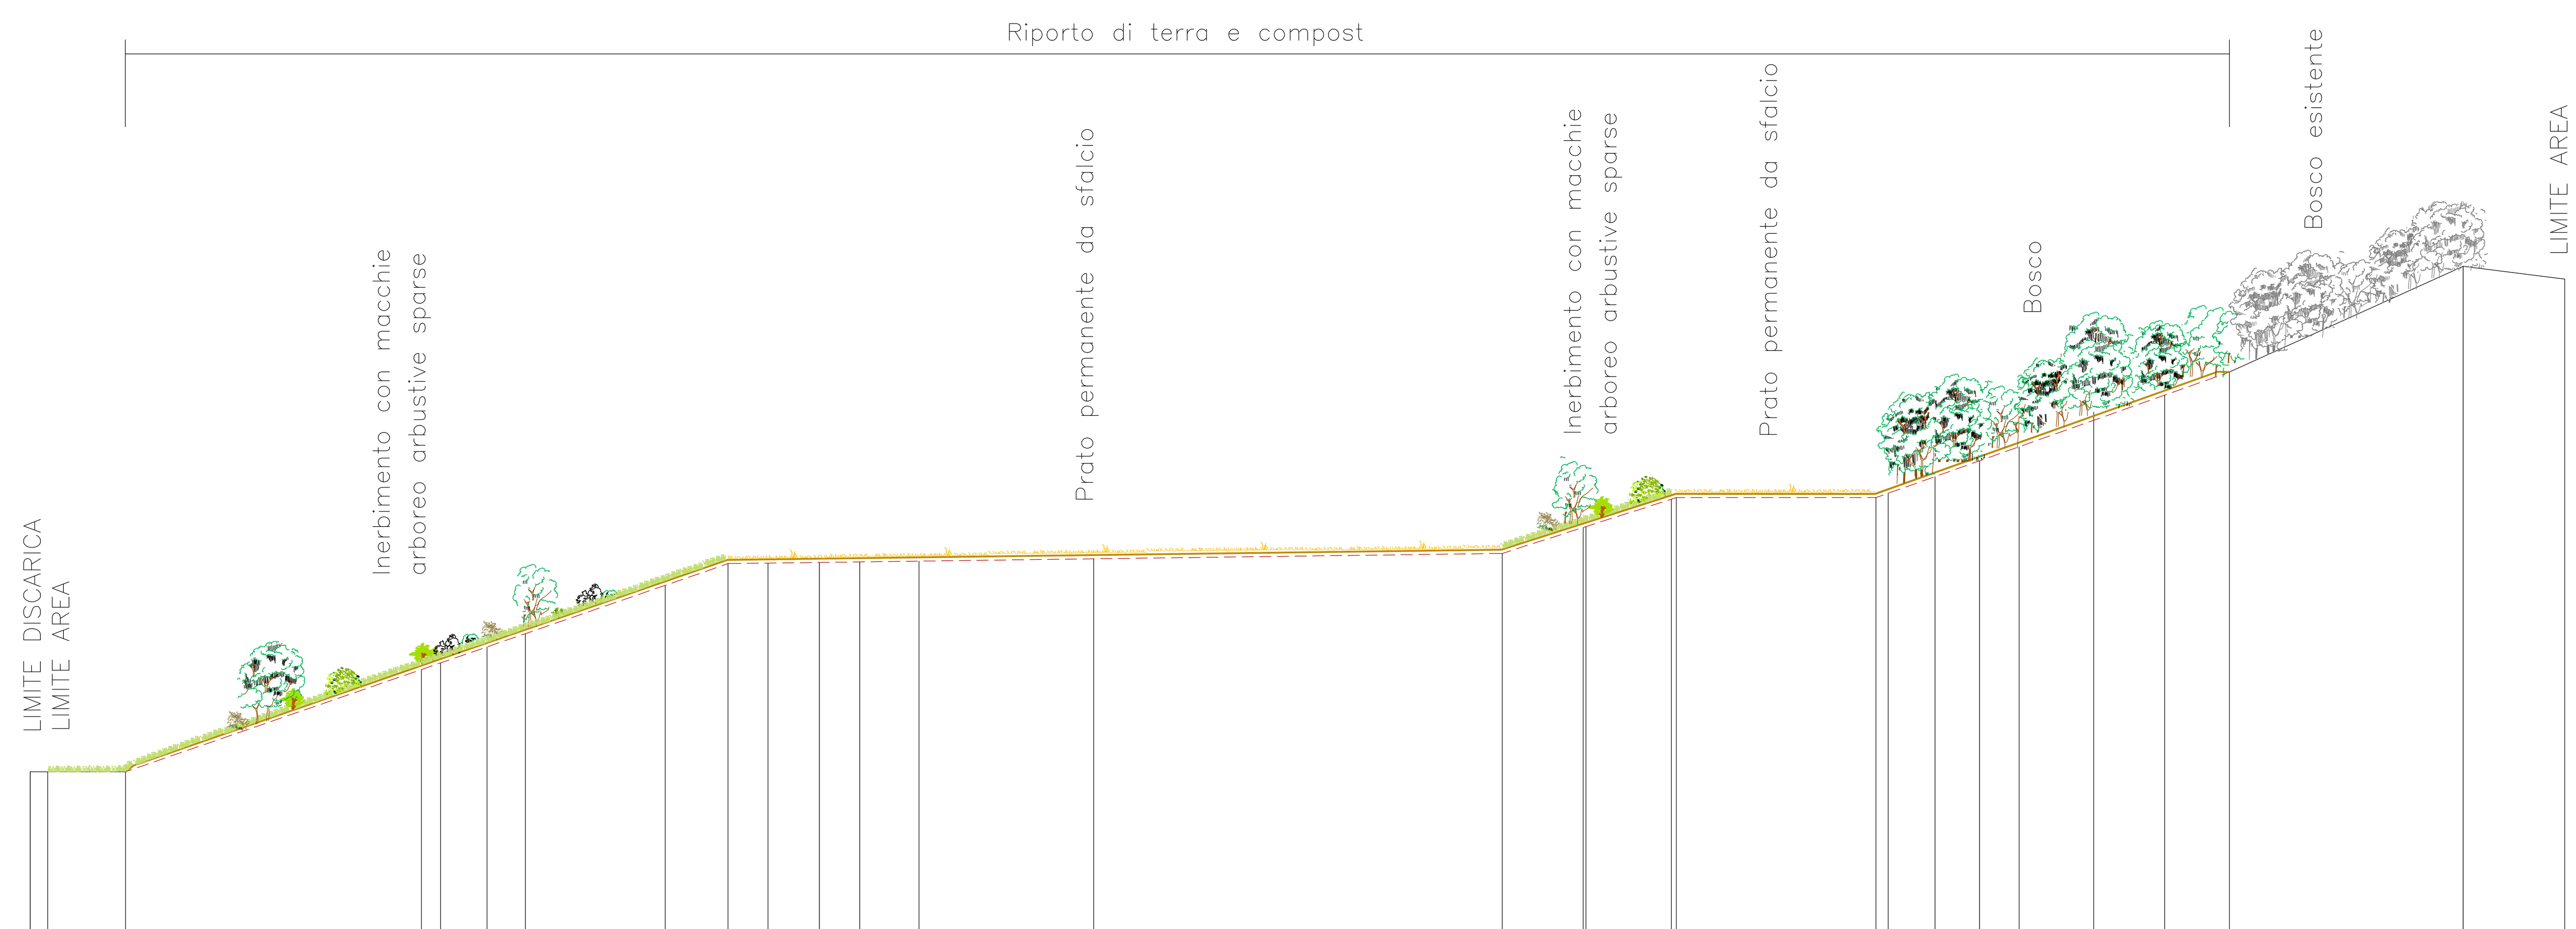

SEZIONE 07–07

Scala lunghezze 1: 500
Scala altezze 1: 500

Quota di Rif.= 360 m

DISTANZE PARZIALI	1.89, 40.17, 2.06, 4.98, 4.14, 15.03, 11.04, 5.52, 4.34, 6.38, 18.78, 52.61, 9.19, 23.31, 5.02, 4.79, 4.26, 8.03, 7.61, 6.97, 25.12, 10.92
DISTANZE PROGRESSIVE	89.33, 91.22, 131.39, 133.45, 138.43, 142.57, 157.60, 168.64, 174.16, 178.50, 184.88, 203.66, 256.27, 256.57, 265.76, 289.07, 294.09, 298.88, 303.14, 311.17, 318.78, 325.75, 350.87, 361.79
QUOTE TERRENO	377.02, 377.02, 382.00, 382.50, 384.00, 386.00, 387.50, 391.52, 392.50, 394.10, 395.50, 405.91, 408.10, 408.50, 409.00, 407.00, 407.00, 410.20, 410.20, 415.68, 415.68, 420.00, 431.38, 430.00
QUOTE PROGETTO	377.02, 399.40, 400.50, 406.50, 406.50, 420.00, 431.38


GRUPPO DI PROGETTAZIONE

esagon sas – Topografia & Fotogrammetria, Servizi per l'ingegneria e l'architettura, Via Nicomede Bianchi 65 – Tel. 011/751855, E-mail: info@esagonservizi.it

SEACOOP – C.so Palestro N.9 – TORINO, Tel. 011/3290001, E-mail: fazio@seacoop.it

Ing. SANDRO GENNARO – Via de Gasperi N.21, 10020 CAVAGNOLO (TO)

Geol. LUCA UGHETTO – Via Vittorio Emanuele II, 2, 10094 – GIAVENO (TO), Tel. 338/3179474, E-mail: lucaug@libero.it

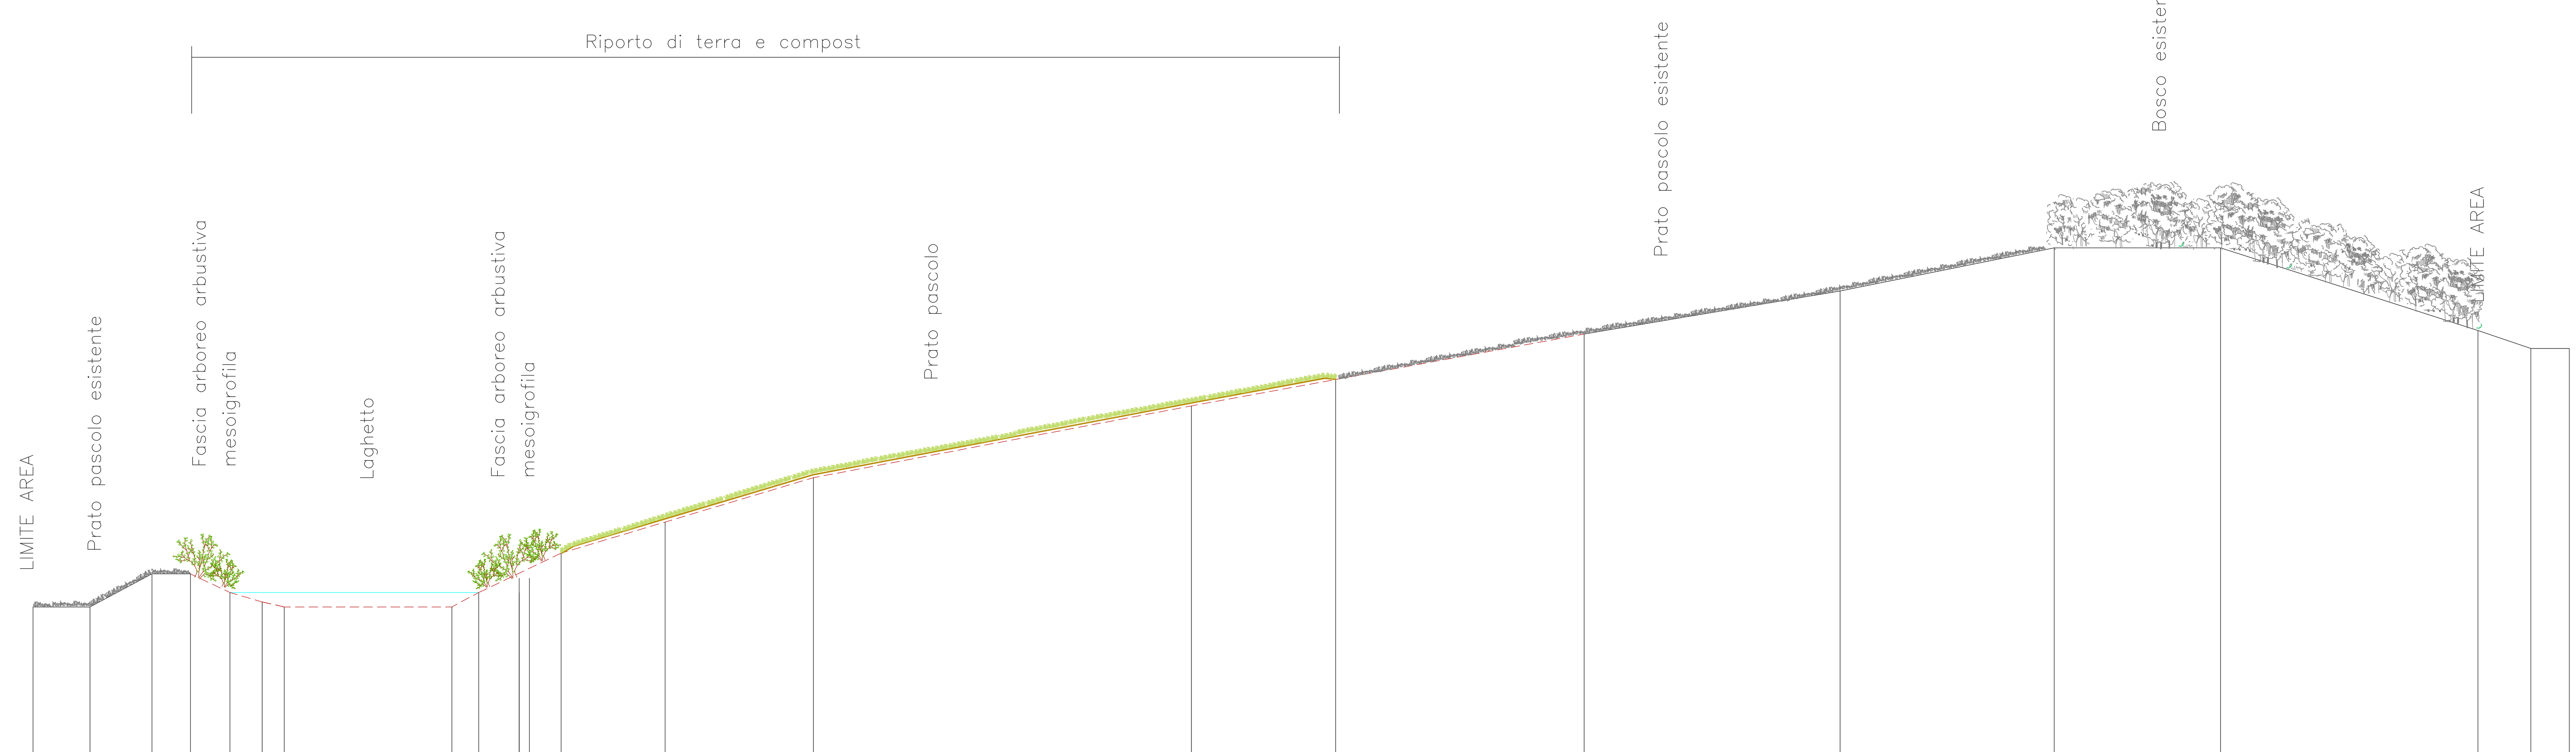


SEZIONE 09–09

Scala lunghezze 1: 500
Scala altezze 1: 500

Quota di Rif.= 340 m

DISTANZE PARZIALI	3.94, 7.93, 8.64, 5.35, 5.52, 4.47, 3.08, 27.09, 5.64, 4.44, 14.47, 93.38, 34.61, 35.65, 29.83, 23.15, 35.85, 7.38, 5.36
DISTANZE PROGRESSIVE	46.23, 54.16, 62.80, 68.15, 73.67, 78.14, 81.22, 108.31, 113.95, 115.35, 119.79, 134.26, 227.64, 262.25, 297.90, 327.73, 350.88, 386.73, 394.11, 399.47
QUOTE TERRENO	362.00, 362.00, 366.60, 366.60, 362.70, 362.70, 362.00, 362.00, 366.00, 366.00, 369.49, 371.70, 391.70, 400.00, 406.00, 412.00, 412.00, 400.50, 398.00, 398.00
QUOTE PROGETTO	364.00, 362.70, 362.00, 362.00, 364.00, 369.49, 380.00, 390.00, 400.00

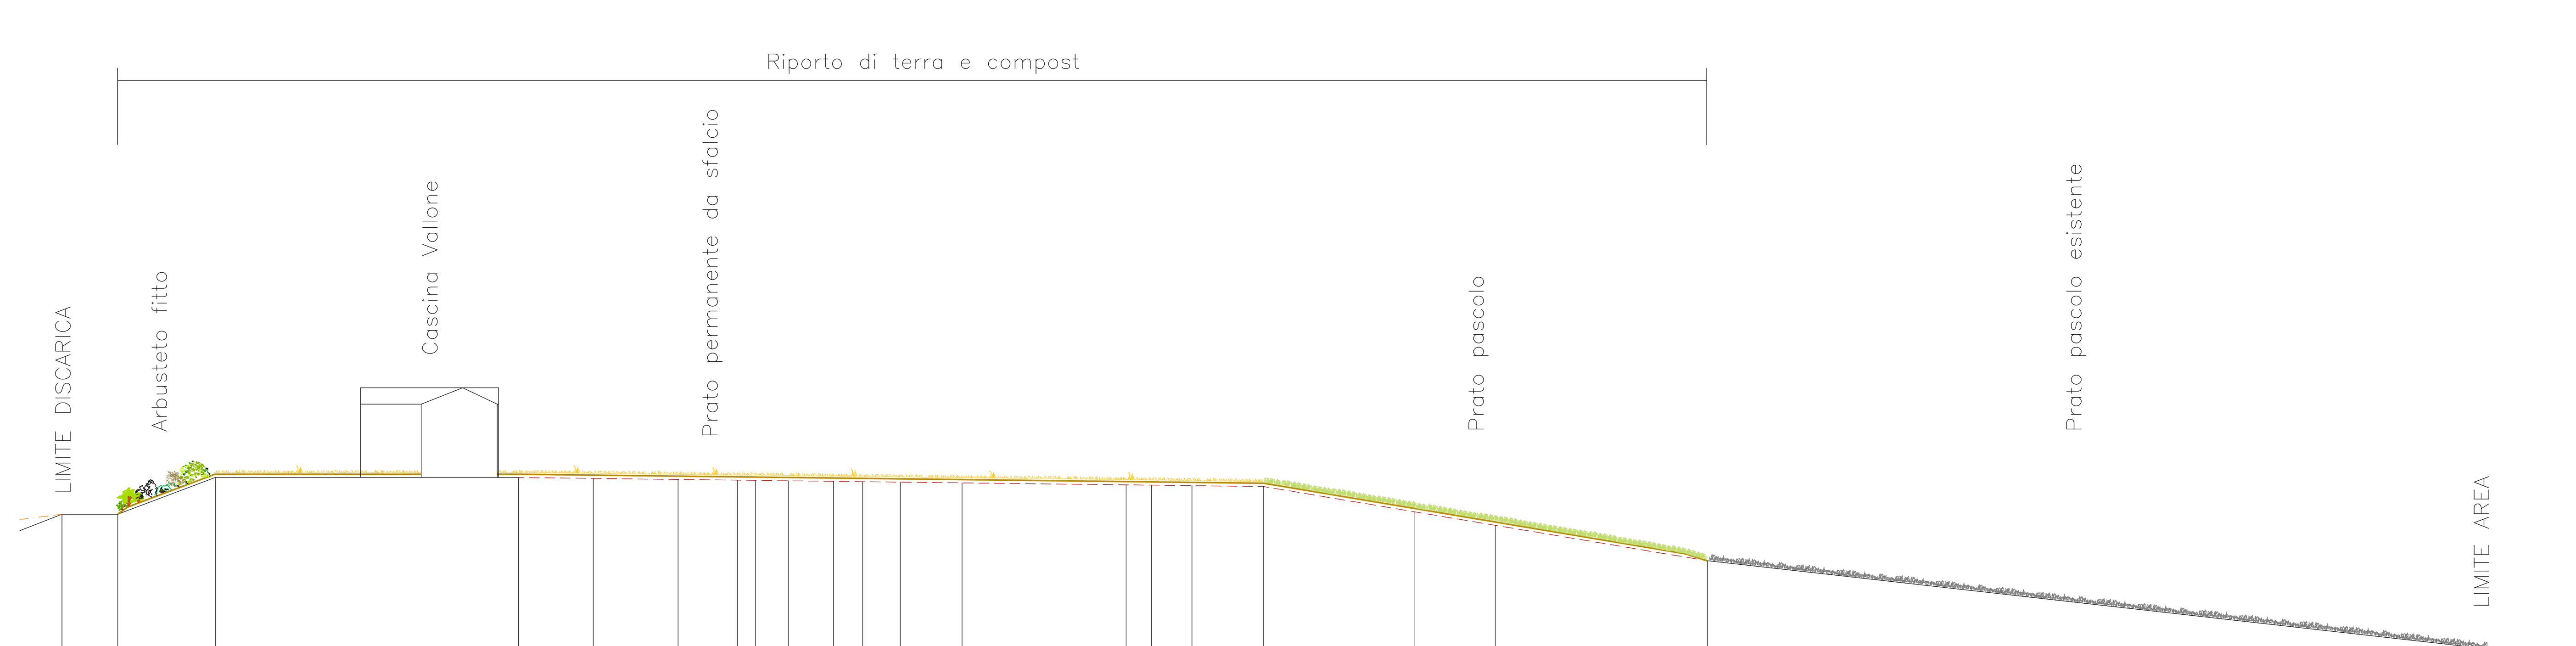


SEZIONE 13–13

Scala lunghezze 1: 500
Scala altezze 1: 500

Quota di Rif.= 375 m

DISTANZE PARZIALI	5.16, 6.84, 11.96, 37.13, 9.18, 10.38, 7.26, 2.26, 4.03, 5.50, 3.59, 4.58, 7.58, 20.12, 3.08, 4.97, 27.24, 9.93, 26.00, 95.77
DISTANZE PROGRESSIVE	61.31, 68.15, 80.11, 117.24, 126.42, 136.80, 144.06, 146.32, 150.35, 155.85, 159.44, 164.02, 171.60, 191.72, 194.80, 199.77, 227.01, 236.94, 262.94, 358.71
QUOTE TERRENO	396.00, 396.00, 400.50, 400.50, 391.00, 391.00, 394.02, 394.02, 395.97, 395.97, 399.00, 399.00, 402.00, 402.00, 399.00, 399.00, 387.37, 387.37, 390.30, 379.50
QUOTE PROGETTO	400.50, 399.40, 390.30

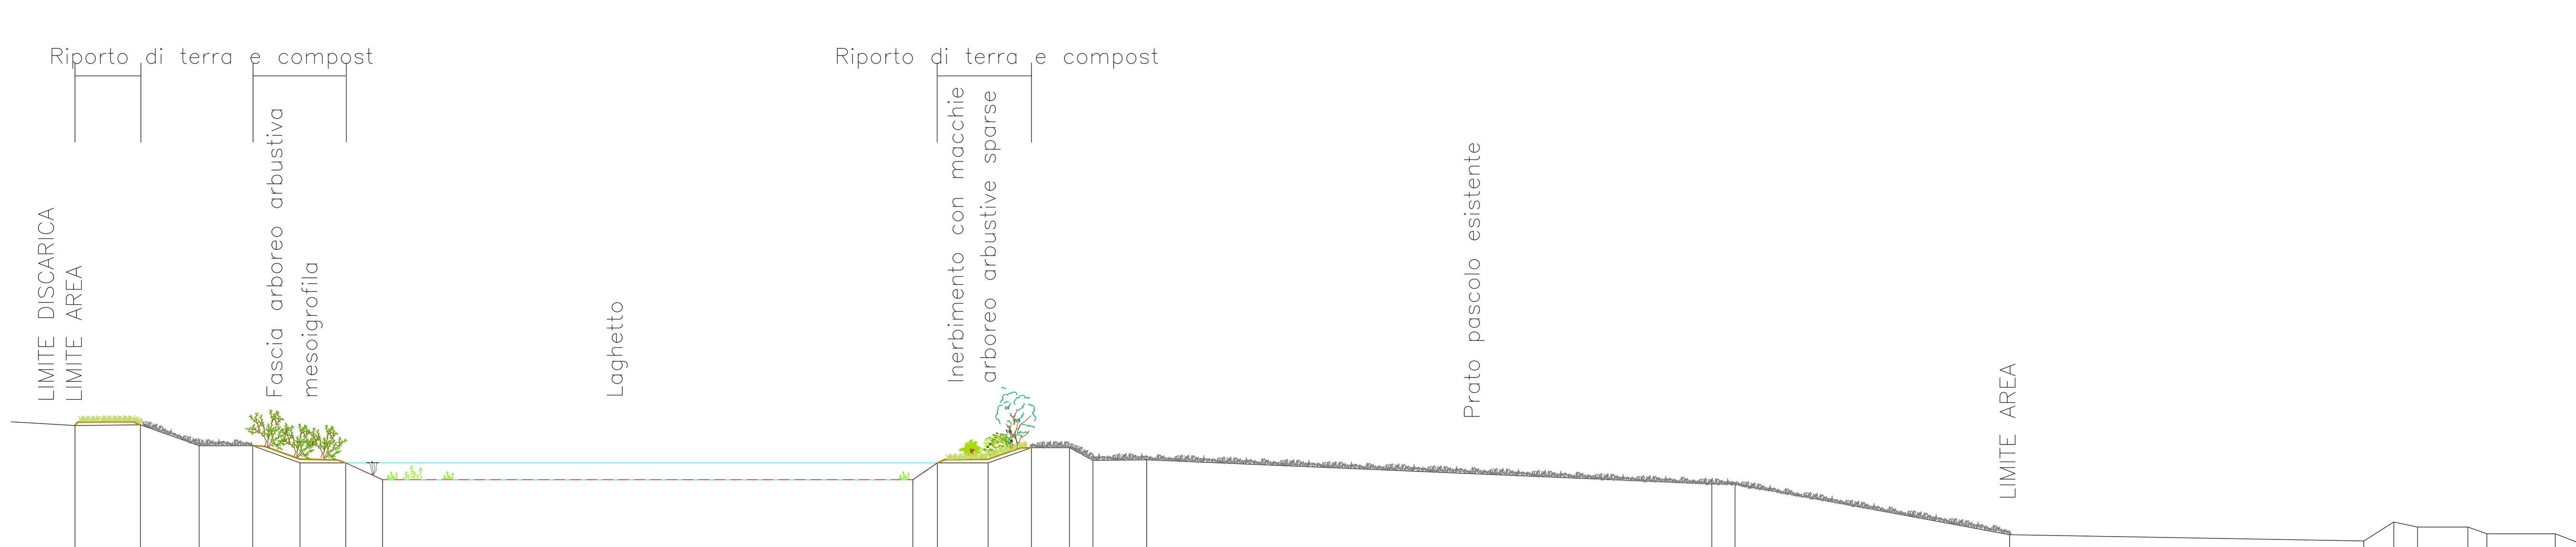

SEZIONE 14–14

Scala lunghezze 1: 500
Scala altezze 1: 500

Quota di Rif.= 340 m

DISTANZE PARZIALI	7.74, 6.97, 6.35, 5.60, 5.42, 4.36, 62.86, 2.88, 6.02, 5.14, 4.52, 2.77, 6.36, 66.99, 2.75, 32.52, 41.97, 3.57, 2.82, 5.96, 2.25, 8.09, 4.14
DISTANZE PROGRESSIVE	122.93, 130.67, 137.64, 143.99, 149.59, 155.01, 159.37, 222.23, 225.11, 231.13, 236.27, 240.79, 243.56, 249.92, 316.91, 319.66, 352.18, 394.15, 397.72, 400.54, 406.50, 408.75, 416.84, 420.98
QUOTE TERRENO	368.43, 368.50, 366.04, 366.04, 364.00, 364.00, 362.00, 362.00, 364.00, 364.00, 365.80, 365.80, 364.30, 364.35, 361.50, 361.50, 355.50, 354.76, 357.00, 356.40, 356.40, 355.60, 355.60, 354.00
QUOTE PROGETTO	364.00, 362.00, 362.00, 364.00