
- PLANIMETRIA GENERALE STATO SOVRAPPOSTO-

SCALA 1:200

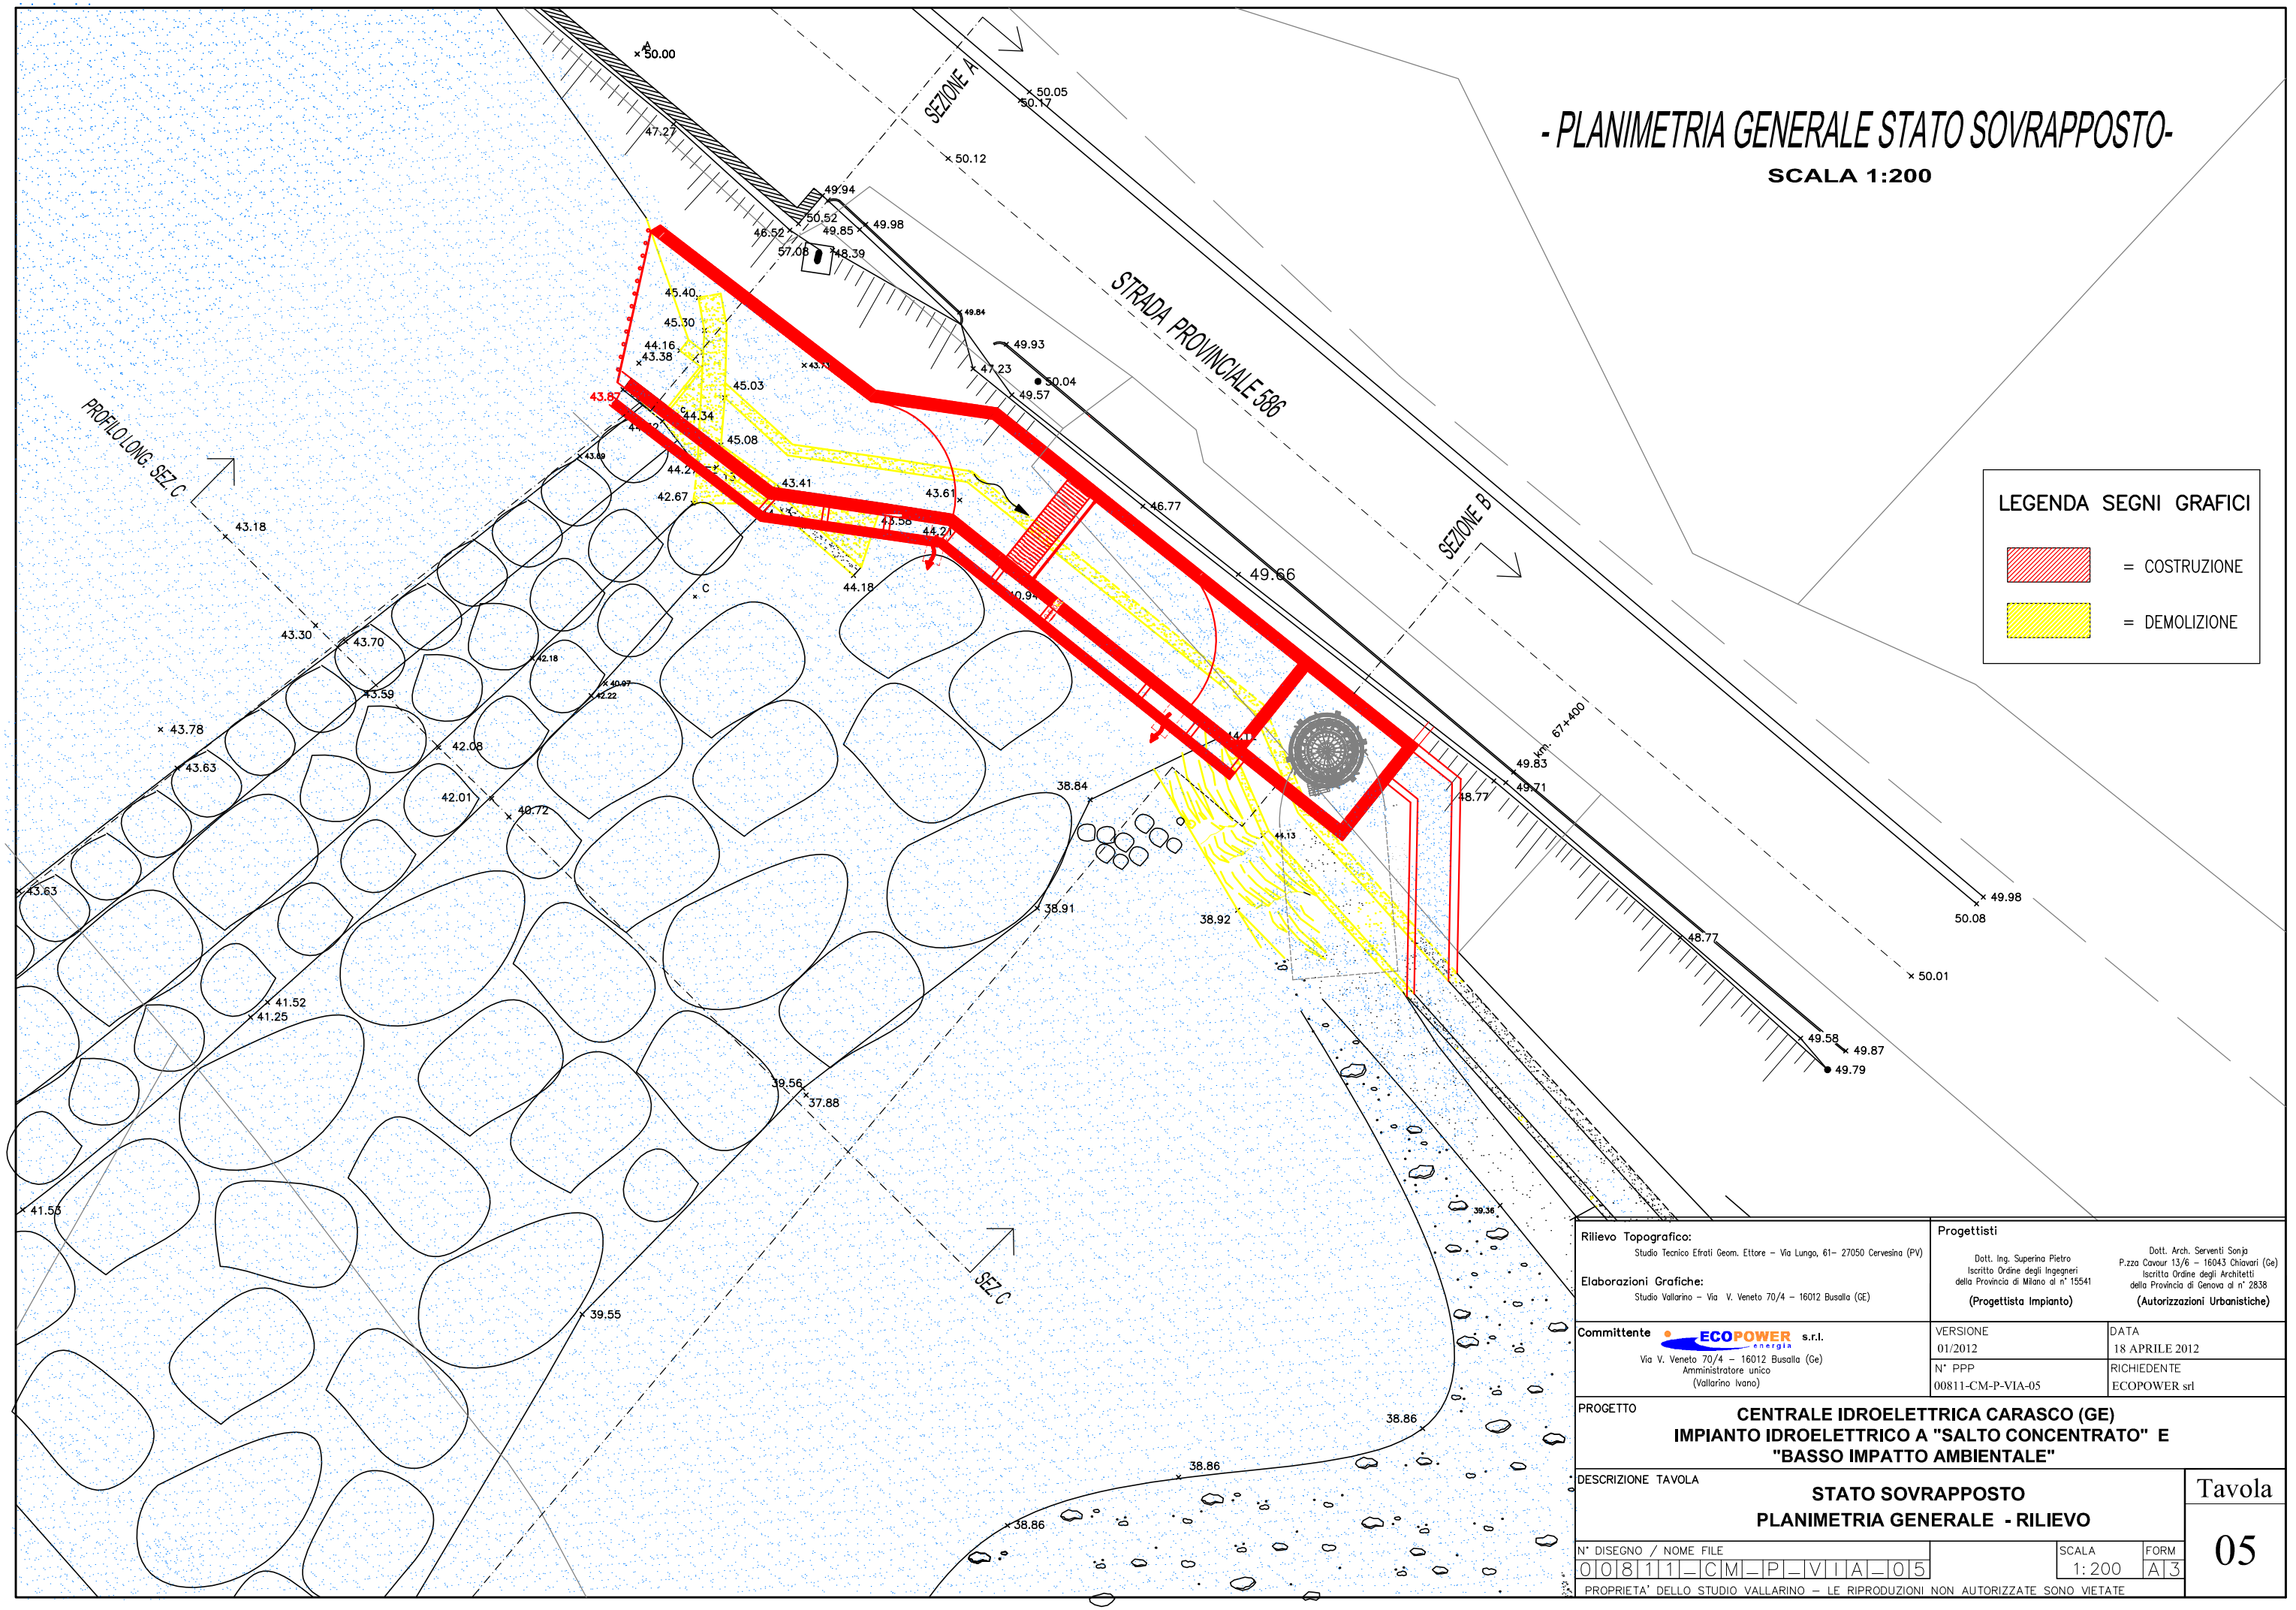

LEGENDA SEGNI GRAFICI

= COSTRUZIONE

= DEMOLIZIONE

Rilievo Topografico: Studio Tecnico Efrati Geom. Ettore – Via Lungo, 61– 27050 Cervesina (PV) **Elaborazioni Grafiche:** Studio Vallarino – Via V. Veneto 70/4 – 16012 Busalla (GE)	**Progettisti** Dott. Ing. Superina Pietro Iscritto Ordine degli Ingegneri della Provincia di Milano al n° 15541 **(Progettista Impianto)** Dott. Arch. Serventi Sonja P.zza Cavour 13/6 – 16043 Chiavari (Ge) Iscritta Ordine degli Architetti della Provincia di Genova al n° 2838 **(Autorizzazioni Urbanistiche)**	
Committente ECOPOWER energia s.r.l. Via V. Veneto 70/4 – 16012 Busalla (Ge) Amministratore unico (Vallarino Ivano)	VERSIONE 01/2012	DATA 18 APRILE 2012
	N° PPP 00811-CM-P-VIA-05	RICHIEDENTE ECOPOWER srl

PROGETTO

CENTRALE IDROELETTRICA CARASCO (GE)
IMPIANTO IDROELETTRICO A "SALTO CONCENTRATO" E "BASSO IMPATTO AMBIENTALE"

DESCRIZIONE TAVOLA

STATO SOVRAPPOSTO
PLANIMETRIA GENERALE - RILIEVO

Tavola **05**

N° DISEGNO / NOME FILE	SCALA	FORM
00811_CM_P_VIA_05	1:200	A3

PROPRIETA' DELLO STUDIO VALLARINO – LE RIPRODUZIONI NON AUTORIZZATE SONO VIETATE