
RILIEVO CARASCO

SEZIONE BRIGLIA

PROGRESSIVA 0.00

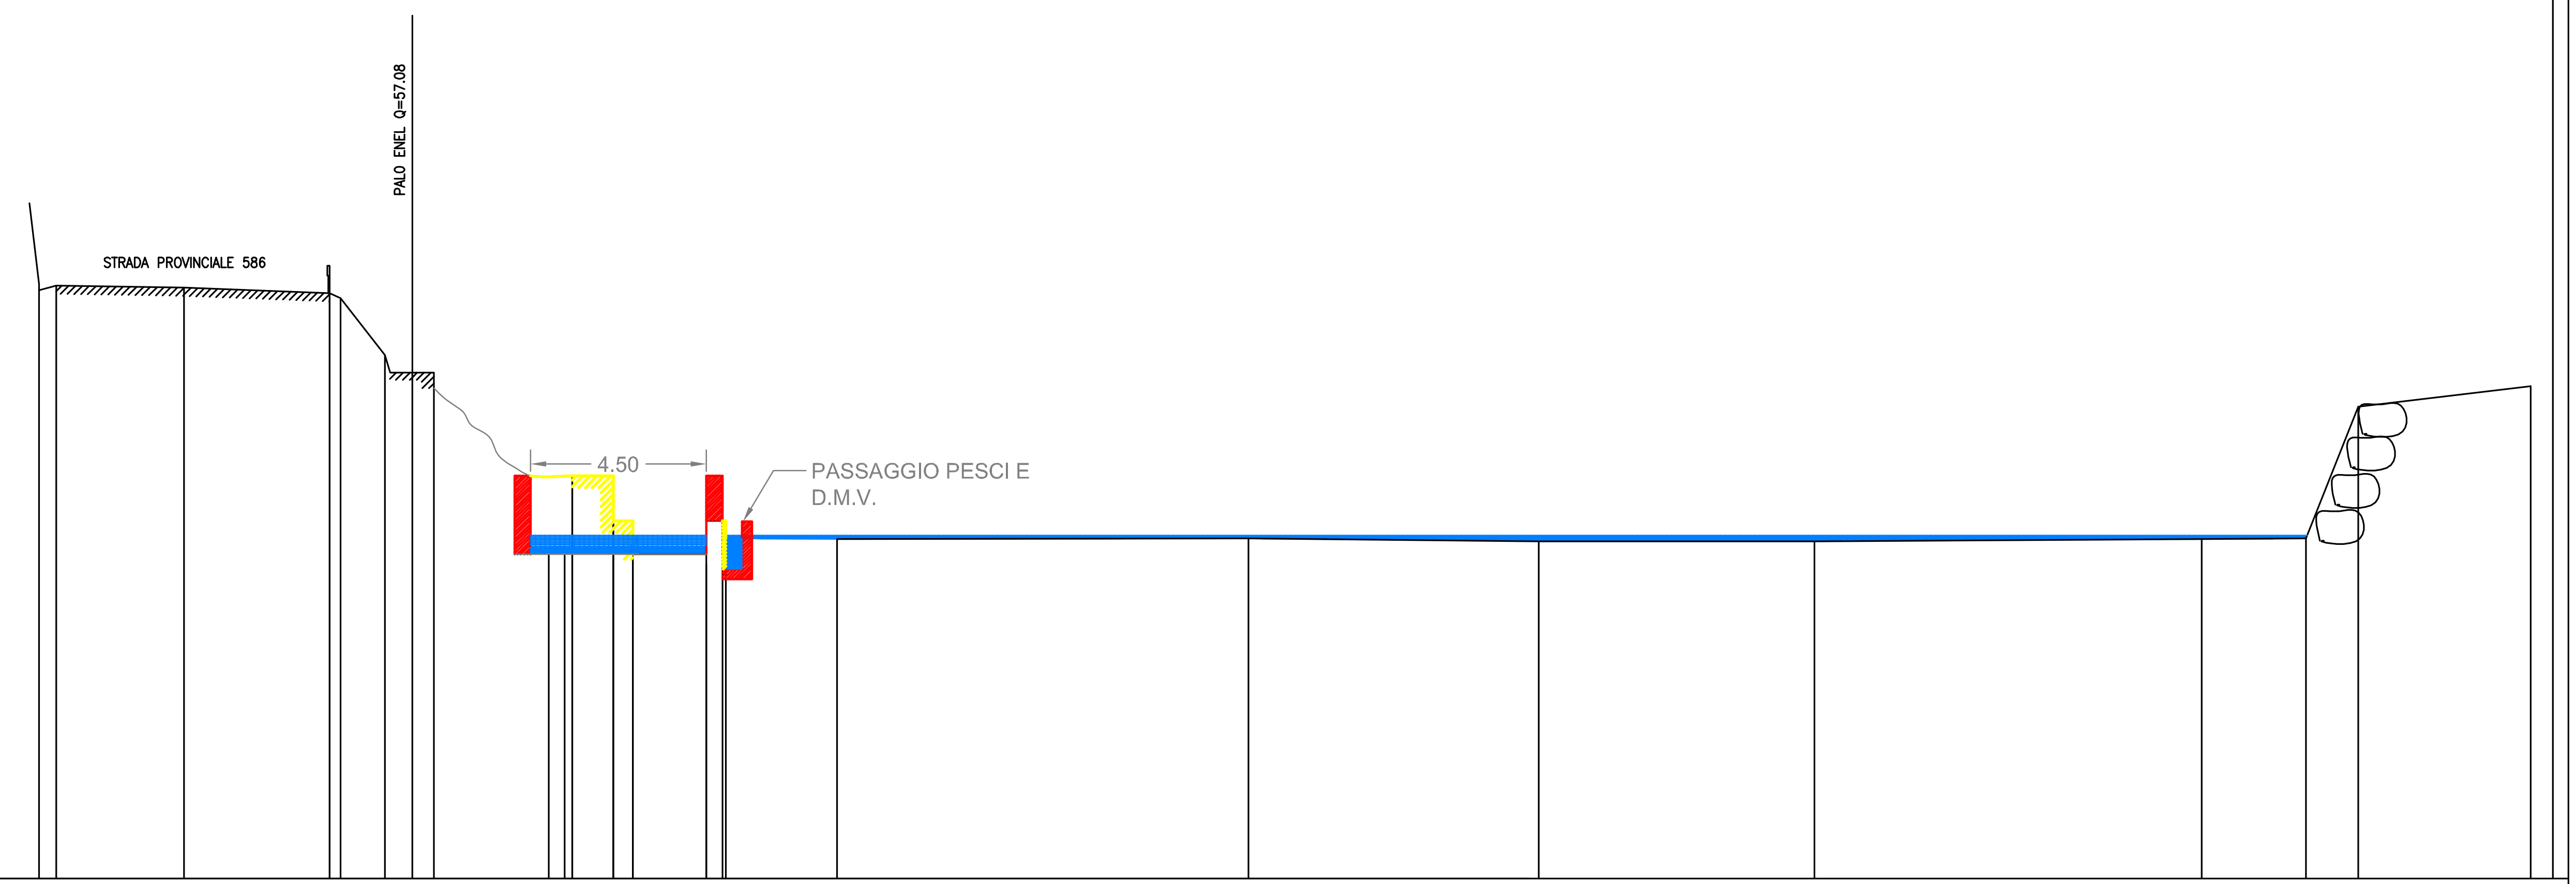

QUOTA 35.0 200 200

PICCHETTI

DISTANZE PROGRESSIVE	QUOTE TERRENO	DISTANZE PARZIALI
0.00	50.05	0.44
0.44	50.17	3.27
3.71	50.12	3.72
7.43	49.98	0.28
7.71	49.85	1.14
8.85	48.39	0.70
9.55	48.39	0.55
10.10	47.99	2.94
13.04	43.30	0.60
13.64	45.30	1.05
14.69	45.30	0.50
15.19	44.15	1.88
17.07	43.30	0.50
17.57	43.70	2.84
20.41	43.69	10.53
30.94	43.70	7.42
38.36	43.63	7.06
45.42	43.63	9.90
55.32	43.69	2.67
57.99	43.70	1.34
59.33	47.07	4.40
63.73	47.60	

DESCRIZIONE: *Strada Provinciale N.586* (0.00 – 7.43) · *Scarpata* (7.43 – 13.04) · *Canale* (13.04 – 17.57) · *Torrente Sturla* (17.57 – 57.99)

PROFILO LONGITUDINALE - SEZIONE A-A

SCALA 1:200

LEGENDA SEGNI GRAFICI

- [red] = COSTRUZIONE
- [yellow] = DEMOLIZIONE

Rilievo Topografico: Studio Tecnico Efrati Geom. Ettore - Via Lungo, 61- 27050 Cervesina (PV)

Elaborazioni Grafiche: Studio Vallarino - Via V. Veneto 70/4 - 16012 Busalla (GE)

Progettisti

Dott. Ing. Superina Pietro
Iscritto Ordine degli Ingegneri della Provincia di Milano al n° 15541
(Progettista Impianto)

Dott. Arch. Serventi Sonja
P.zza Cavour 13/6 - 16043 Chiavari (Ge)
Iscritta Ordine degli Architetti della Provincia di Genova al n° 2838
(Autorizzazioni Urbanistiche)

Committente ECOPOWER energia s.r.l.
Via V. Veneto 70/4 - 16012 Busalla (Ge)
Amministratore unico (Vallarino Ivano)

VERSIONE: 01/2012 | DATA: 18 APRILE 2012
N° PPP: 00811-CM-S-VIA-08 | RICHIEDENTE: ECOPOWER srl

PROGETTO
CENTRALE IDROELETTRICA CARASCO (GE)
IMPIANTO IDROELETTRICO A "SALTO CONCENTRATO" E "BASSO IMPATTO AMBIENTALE"

DESCRIZIONE TAVOLA
PROFILO TRASVERSALE - SEZIONE A-A

Tavola 08

N° DISEGNO / NOME FILE: 00811-CM-S-VIA-08 | SCALA 1:200 | FORM A3

PROPRIETA' DELLO STUDIO VALLARINO - LE RIPRODUZIONI NON AUTORIZZATE SONO VIETATE