

PLANIMETRIA GENERALE

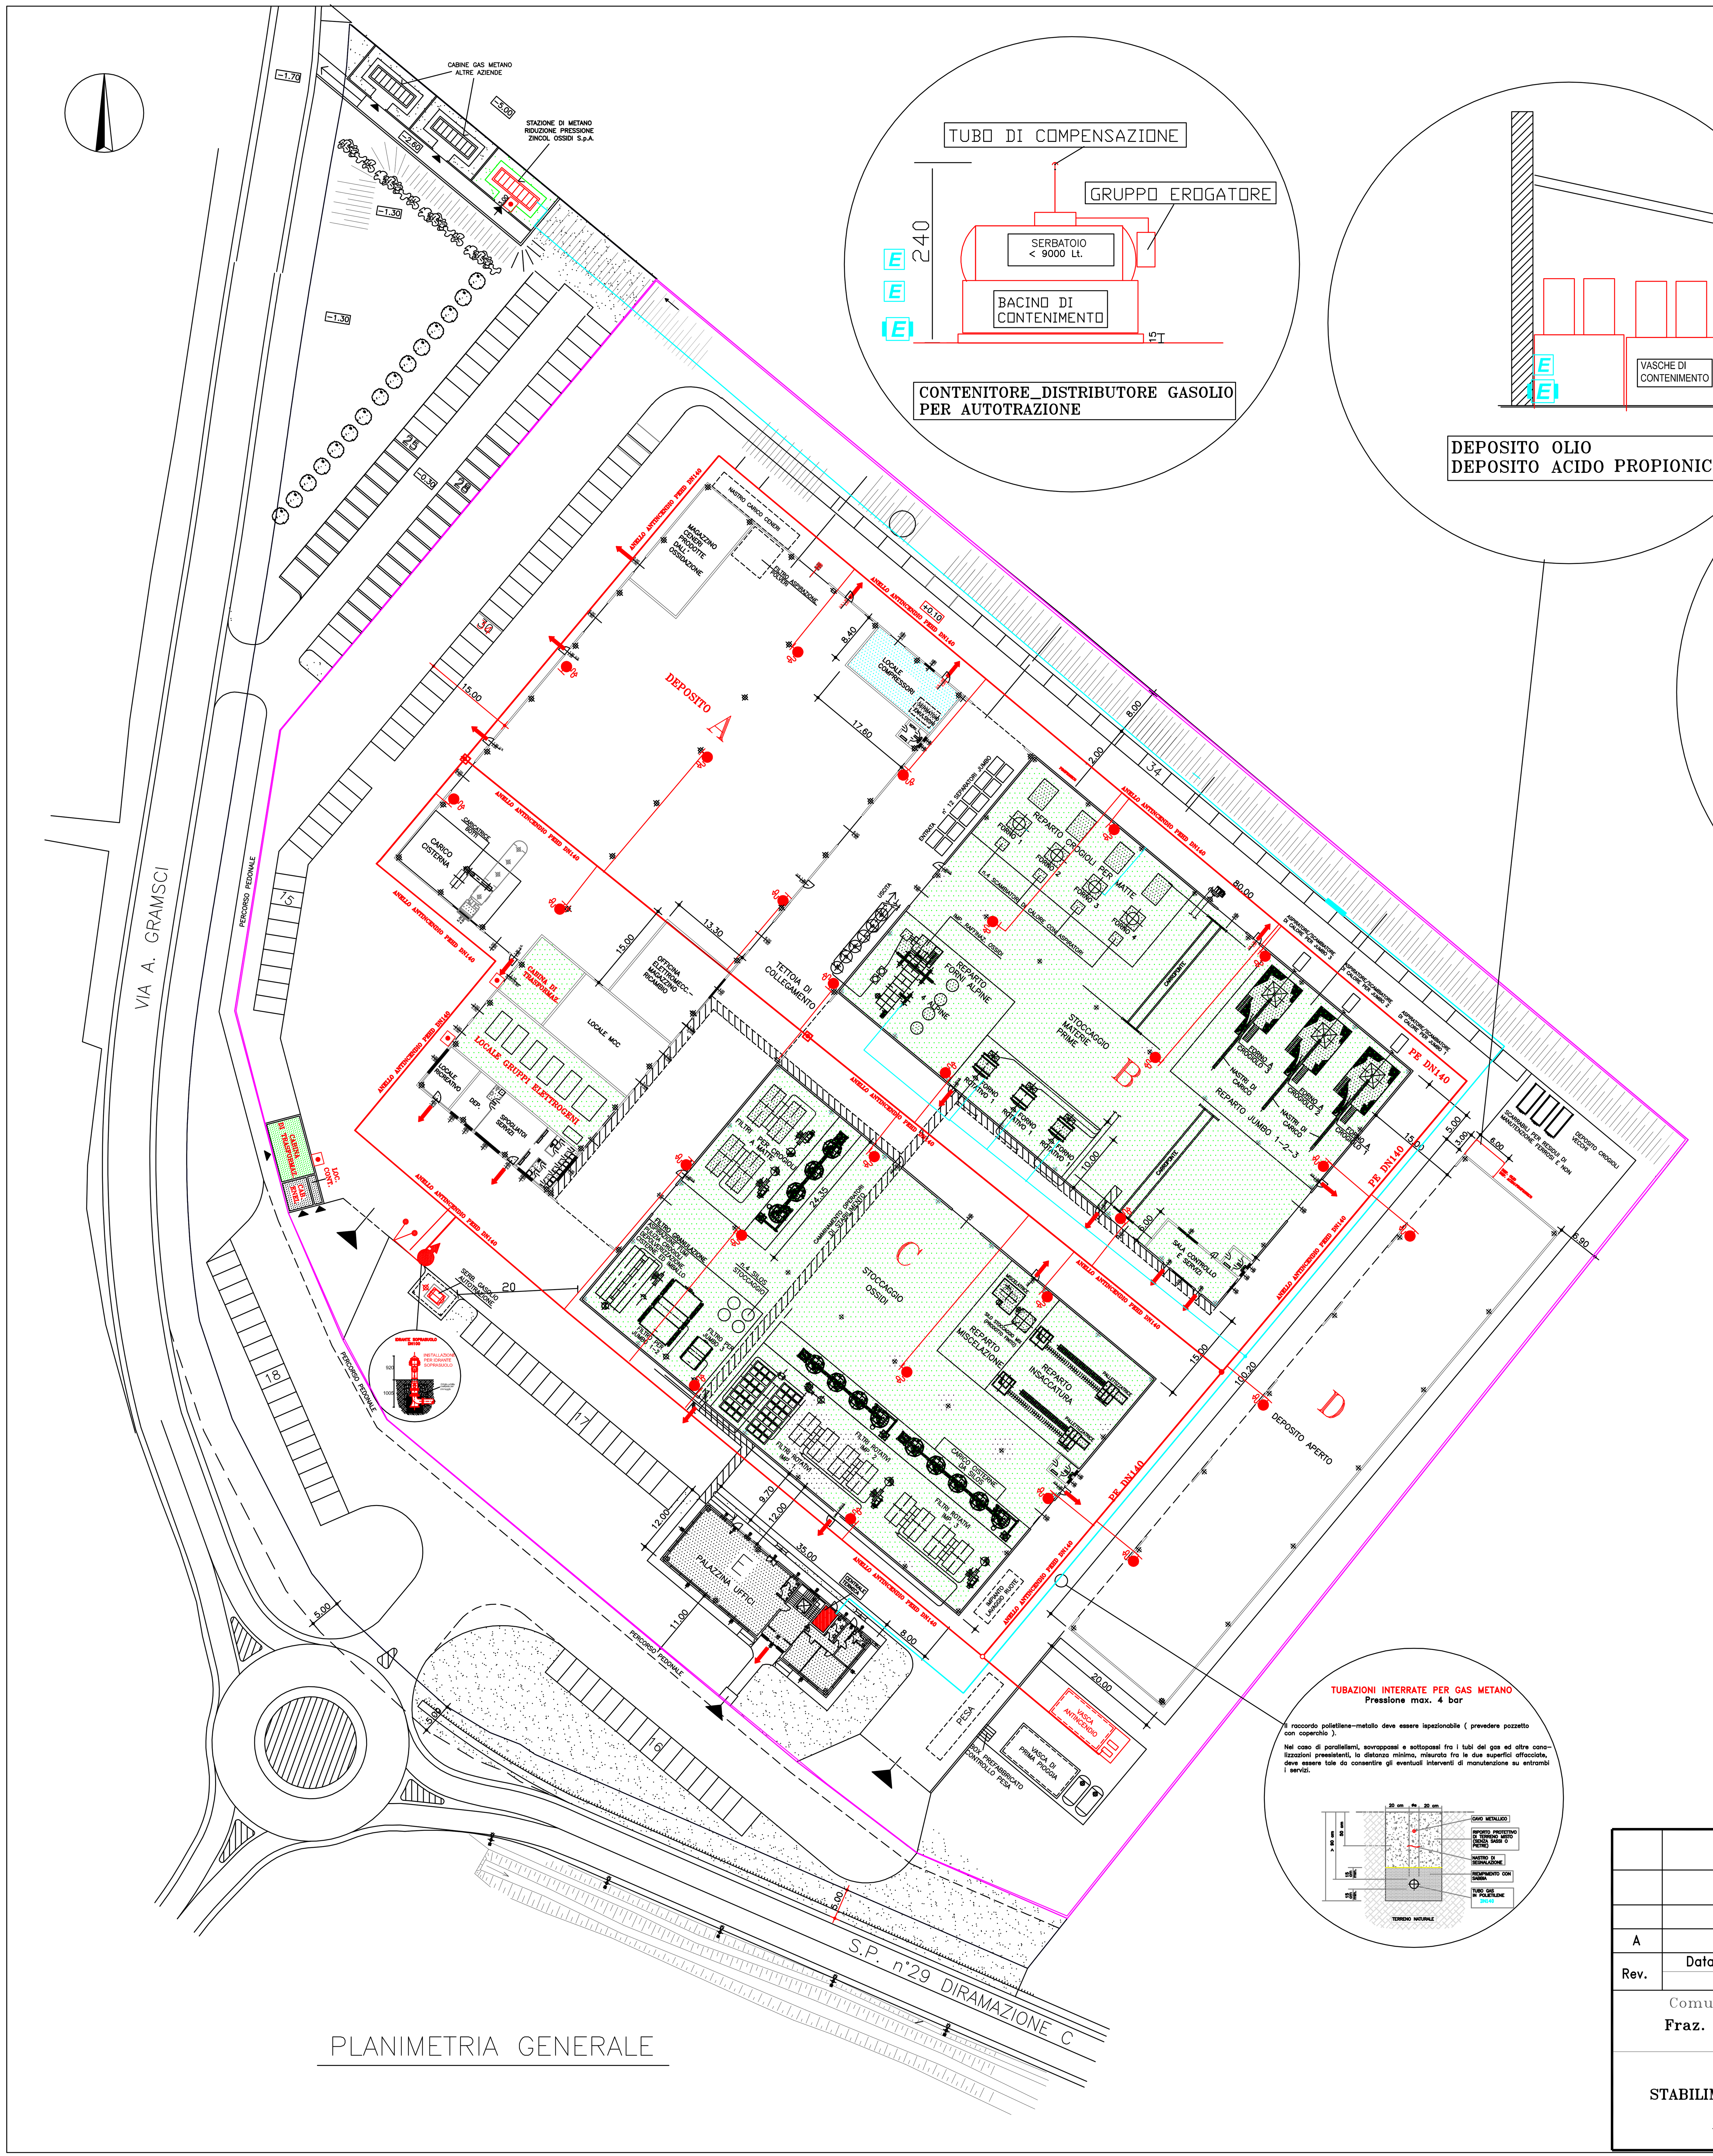

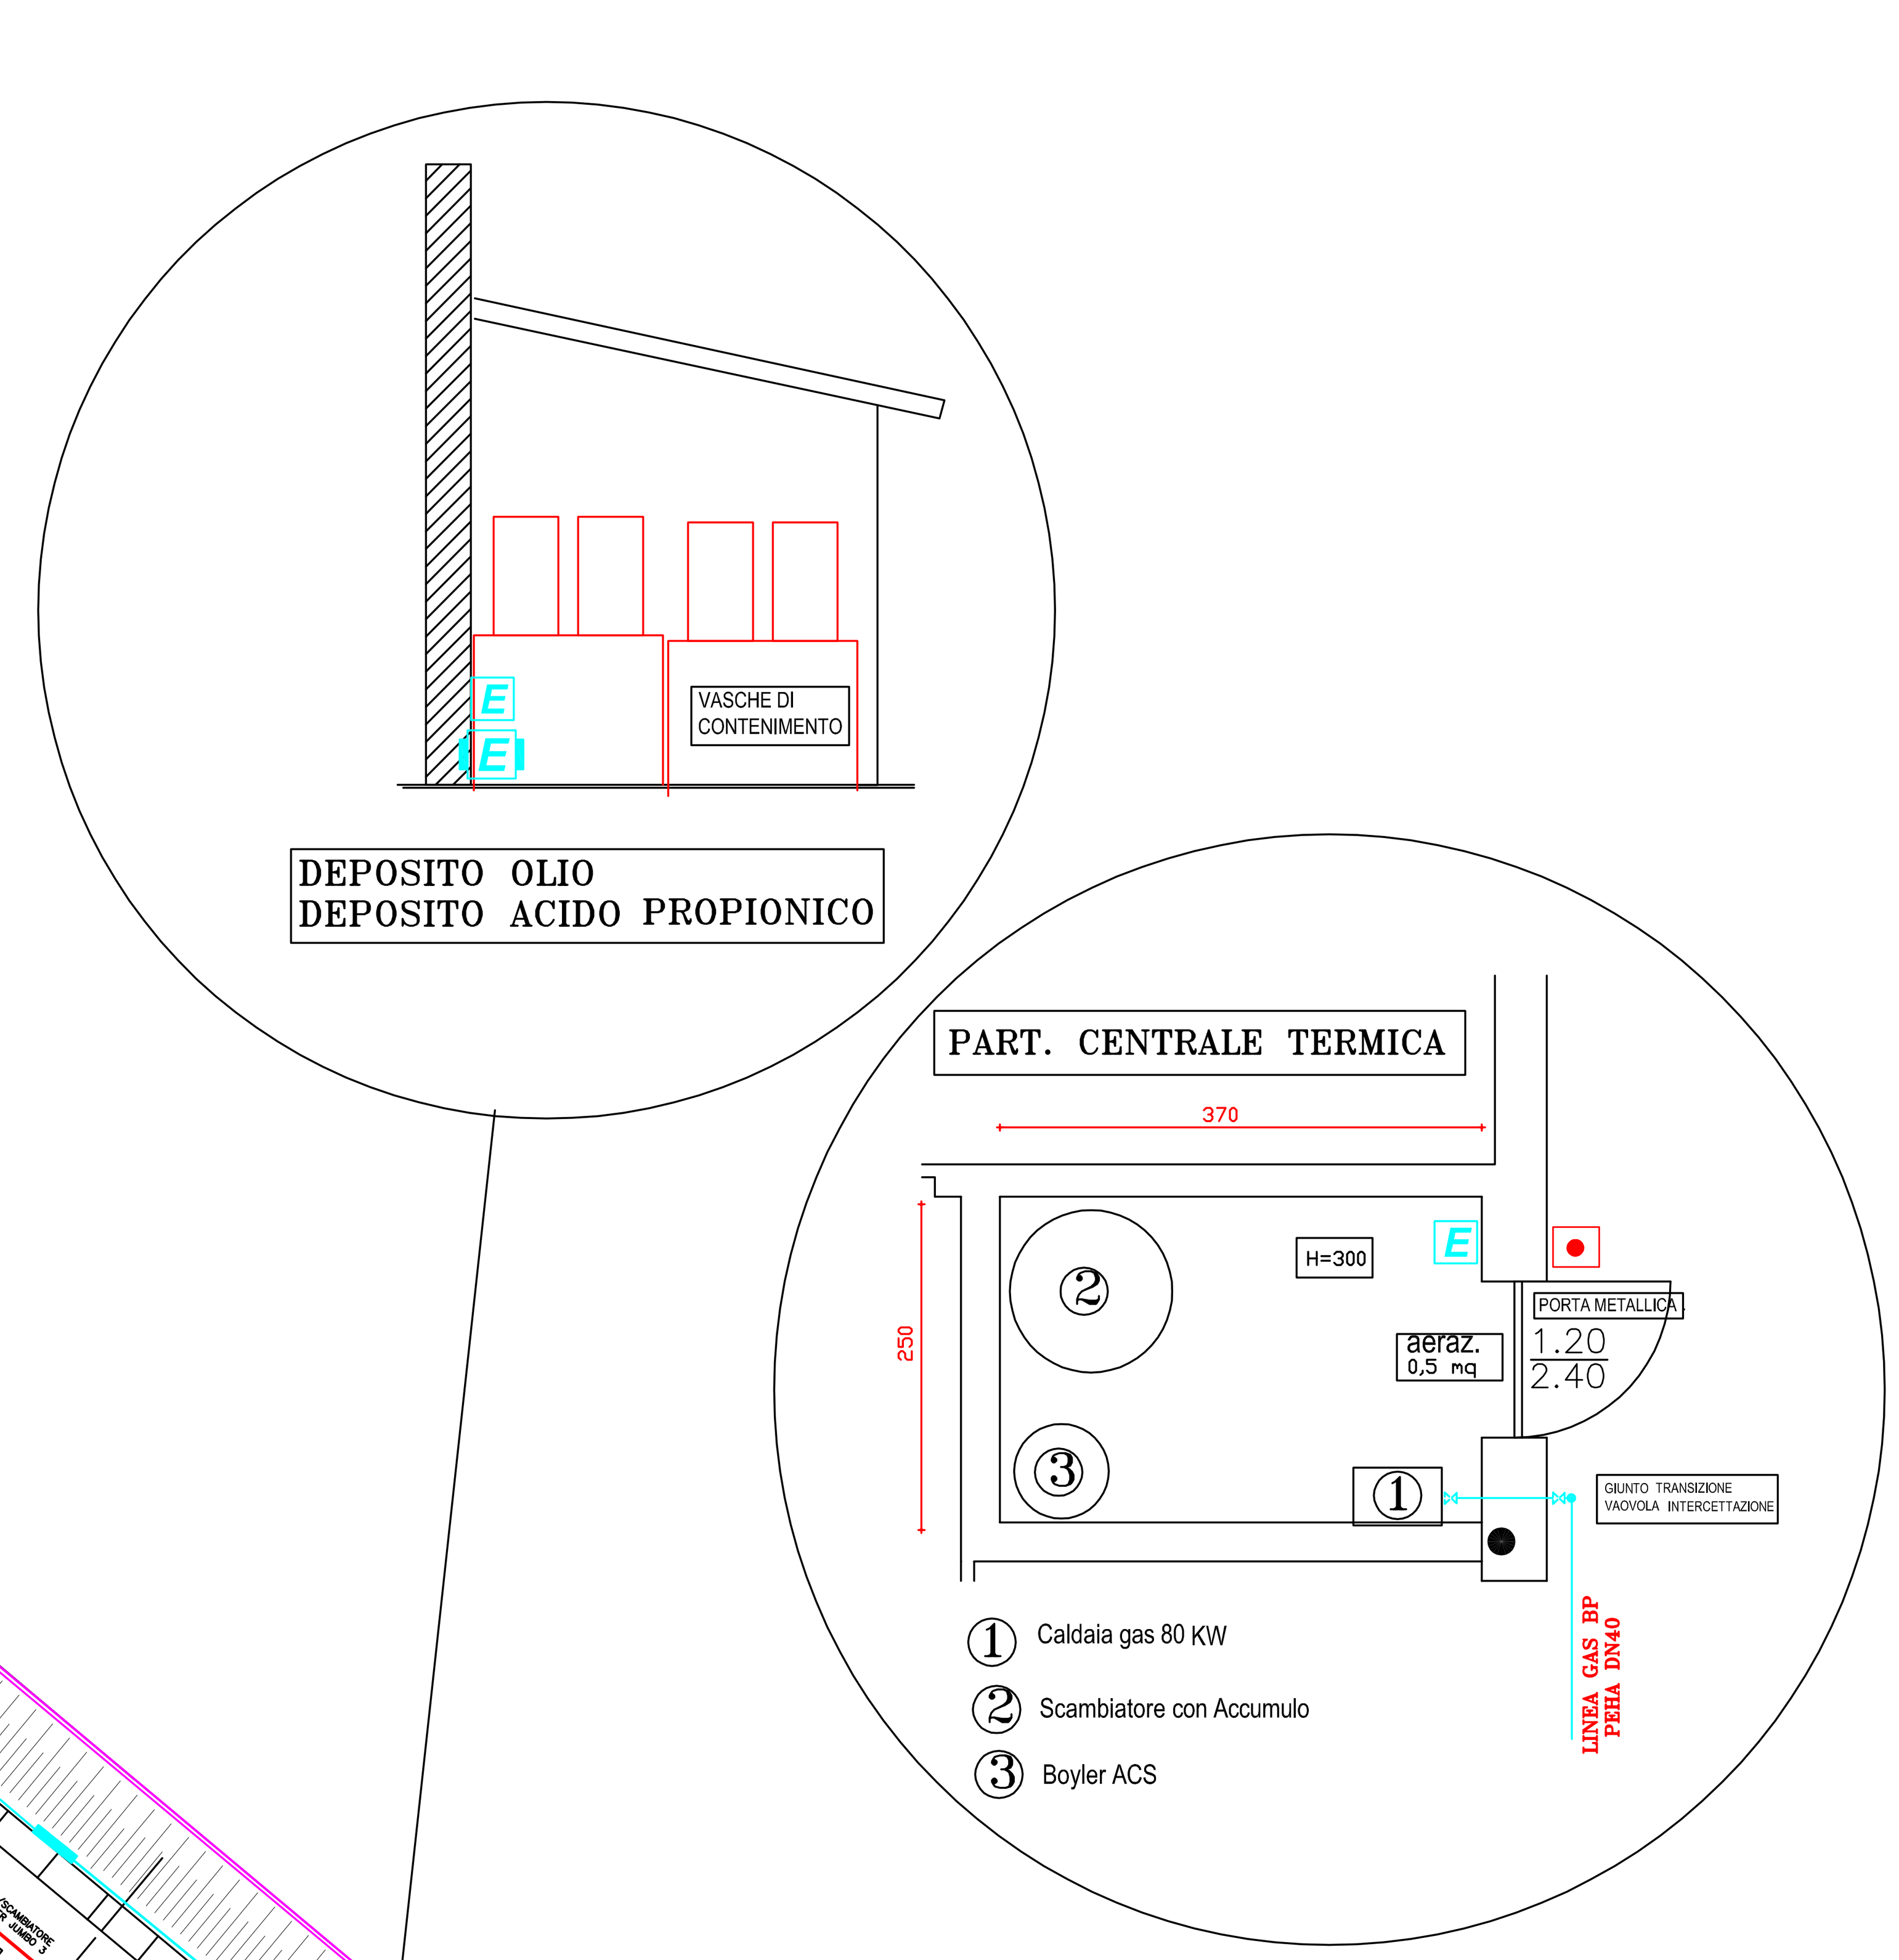

LEGENDA

- Illuminazione Emergenza
- Pulsante di sgancio
- Porta con maniglione antipanico
- Porta resistente al fuoco
- Estintori mobili 34A, 144B
- Estintore carrellato
- Segnalatore ottico acustico
- Pulsante di segnalazione manuale
- Rivelatore automatico
- Centralina di controllo
- Uscita in piano
- LINEA GAS METANO
- CONFINE DI PROPRIETA'
- RETE IDRICA ANTINCENDIO
- IDRANTE SOPRASUOLO DN100
- IDRANTE A PARETE DN45
- ATTACCO MOTOPOMPA VVF
- COMPARTIMENTI

Rev.	Data		Scopo	Data
A				

Comune di CAIRO MONTENOTTE (SV)
Fraz. Ferrania - Via Gramsci

ZINCOL OSSIDI S.p.A.
STABILIMENTO PRODUZIONE OSSIDO DI ZINCO
ALLESTIMENTI ANTINCENDIO

BRERO ing. ADRIANO
Via Gioberti 13
17043 Carcare (SV)
SV 388 - I - 0018
c.f. BRR DRN 44C04 G542A
Tel. 335 6282160

PIANTA GENERALE

formato	scala
	1:500

job	tipol.	num./foglio
		02ZO

Identificativo documento