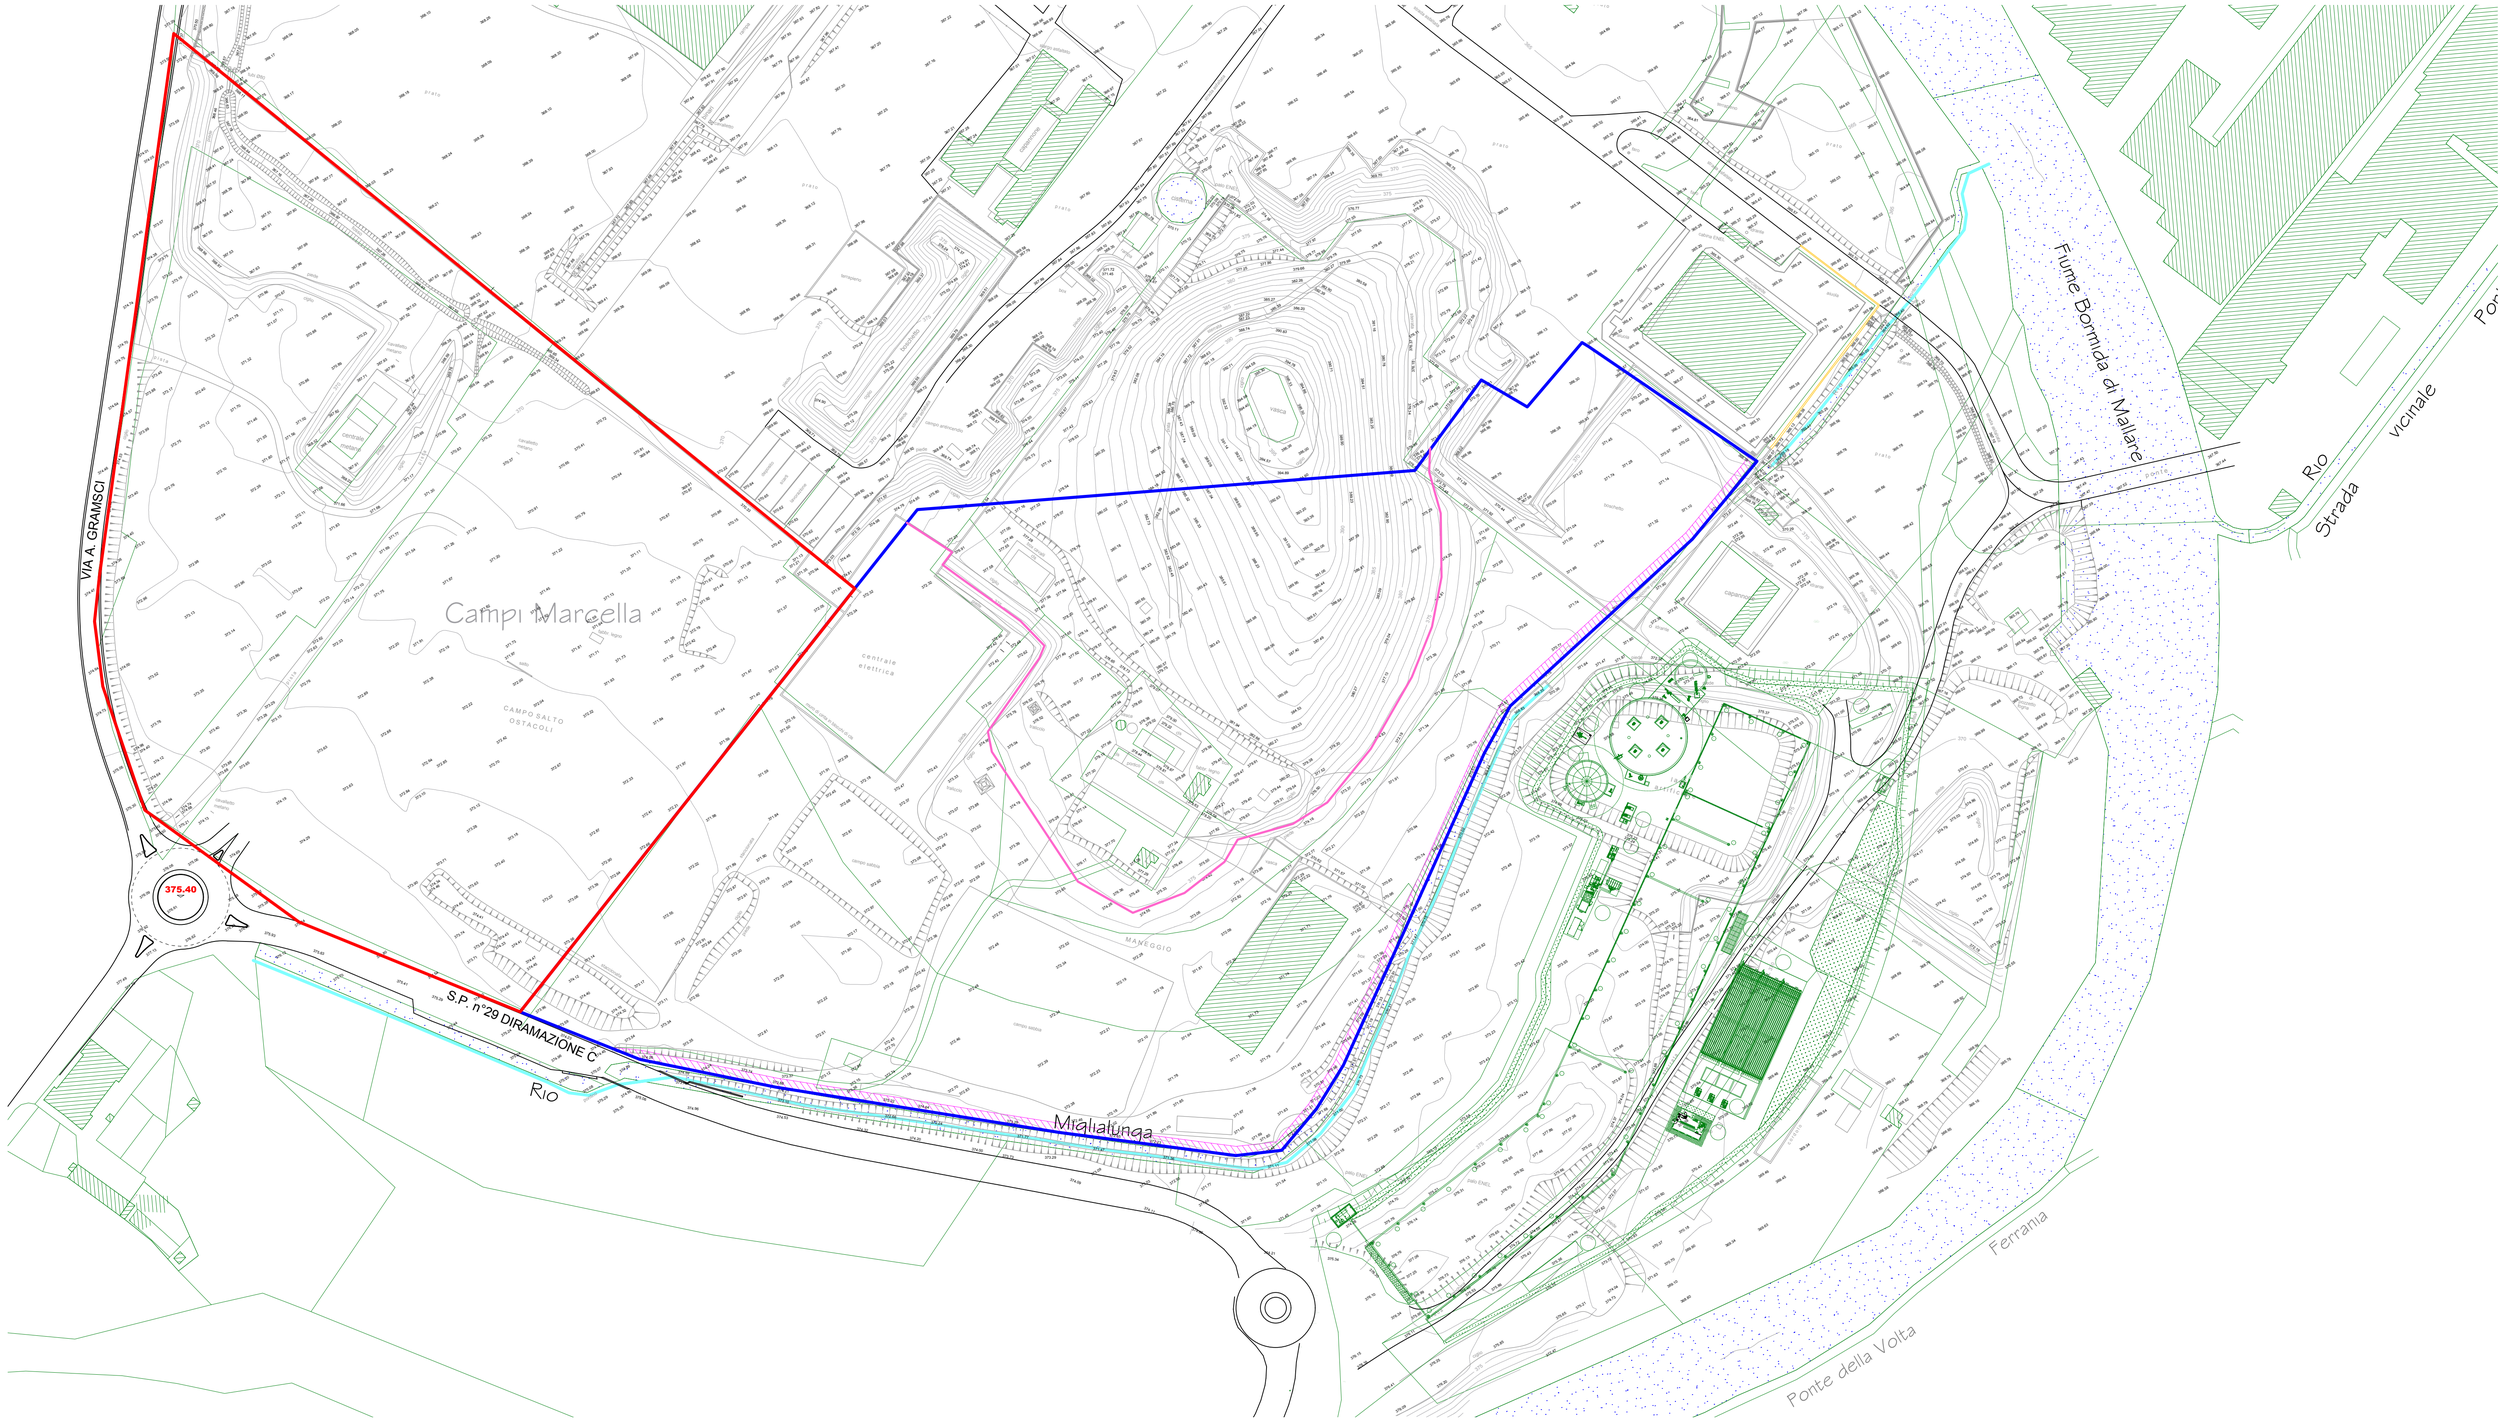


	Lotto 1	Lotto 2
SUPERFICIE TOTALE AREA	mq 44183,29	mq 55164,04
SUPERFICIE DEL RILEVATO	mq 44183,29	mq 37635,22
QUOTA DEL RILEVATO	374,70	374,70
SPESSORE MEDIO SCOTICO	m 1,00	m 1,00
VOLUME TOTALE DEL RILEVATO	mc 167698,95	mc 130479,11
VOLUME DELLO SCOTICO	mc 44183,29	mc 37635,22

	LIMITE PERIMETRO LOTTO 1
	LIMITE PERIMETRO LOTTO 2
	LIMITE QUOTA DEL RILEVATO (Q=374,70)
	FASCIA DI RISPETTO RIO MIGLIALUNGA (3 m)

FERRANIA Technologies S.p.A

Viale della Libertà - Ferrania
Cairo Montenotte (SV)

Realizzazione di un rilevato per nuove attività produttive nell'area denominata "La Marcella" in località Ferrania

Planimetria generale con individuazione dei lotti e dei volumi del rilevato

TAVOLA	REVISIONE	SCALA	
2 /4	Febbraio 2016	1:1000	Dott. Tomaso Claudio Gerbino Corso Buenos Aires, 8/21C 16129 Genova