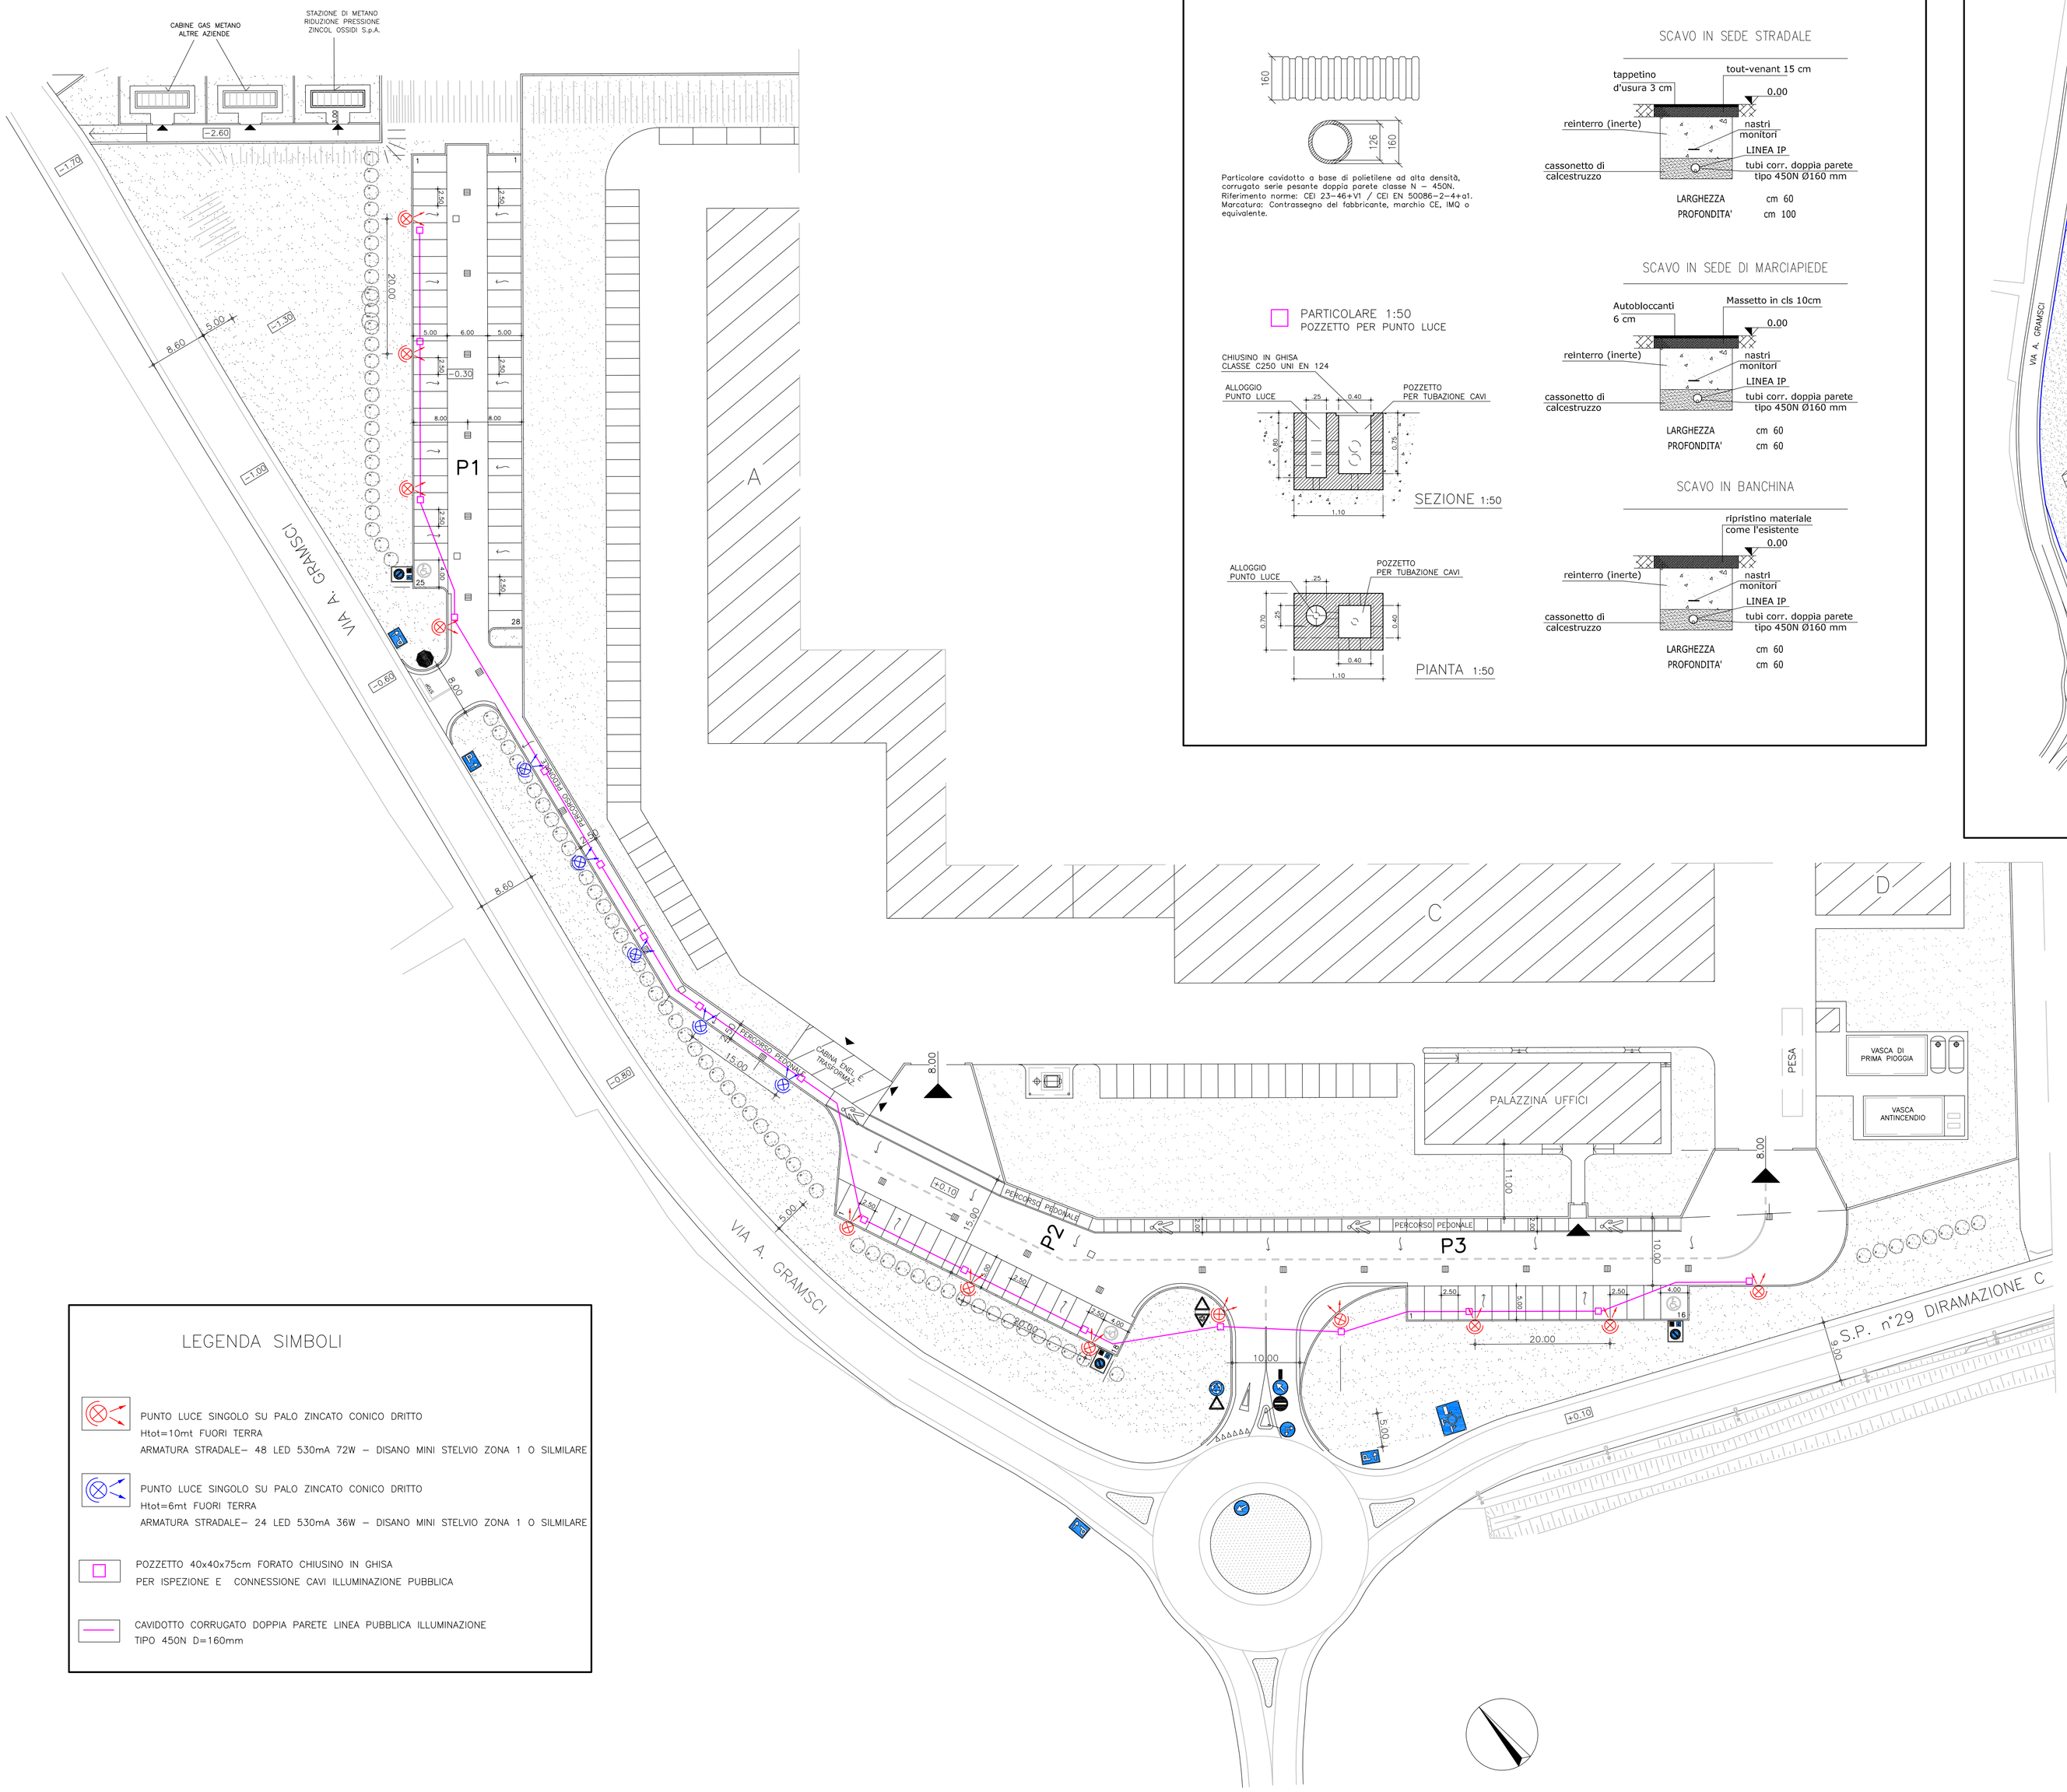


TIPOLOGIA TUBAZIONI , POZZETTI E MODALITA' DI INTERRAMENTO

Particolare cavidotto a base di polietilene ad alta densità, corrugato serie pesante doppia parete classe N – 450N. Riferimento norme: CEI 23-46+V1 / CEI EN 50086-2-4+a1. Marcatura: Contrassegno del fabbricante, marchio CE, IMQ o equivalente.

PARTICOLARE 1:50
POZZETTO PER PUNTO LUCE

SEZIONE 1:50

PIANTA 1:50

SCAVO IN SEDE STRADALE

LARGHEZZA cm 60
PROFONDITA' cm 100

SCAVO IN SEDE DI MARCIAPIEDE


LARGHEZZA cm 60
PROFONDITA' cm 60

SCAVO IN BANCHINA

LARGHEZZA cm 60
PROFONDITA' cm 60

PLANIMETRIA GENERALE 1:1000

URBANIZZAZIONE
PRIMARIA P1–P2–P3

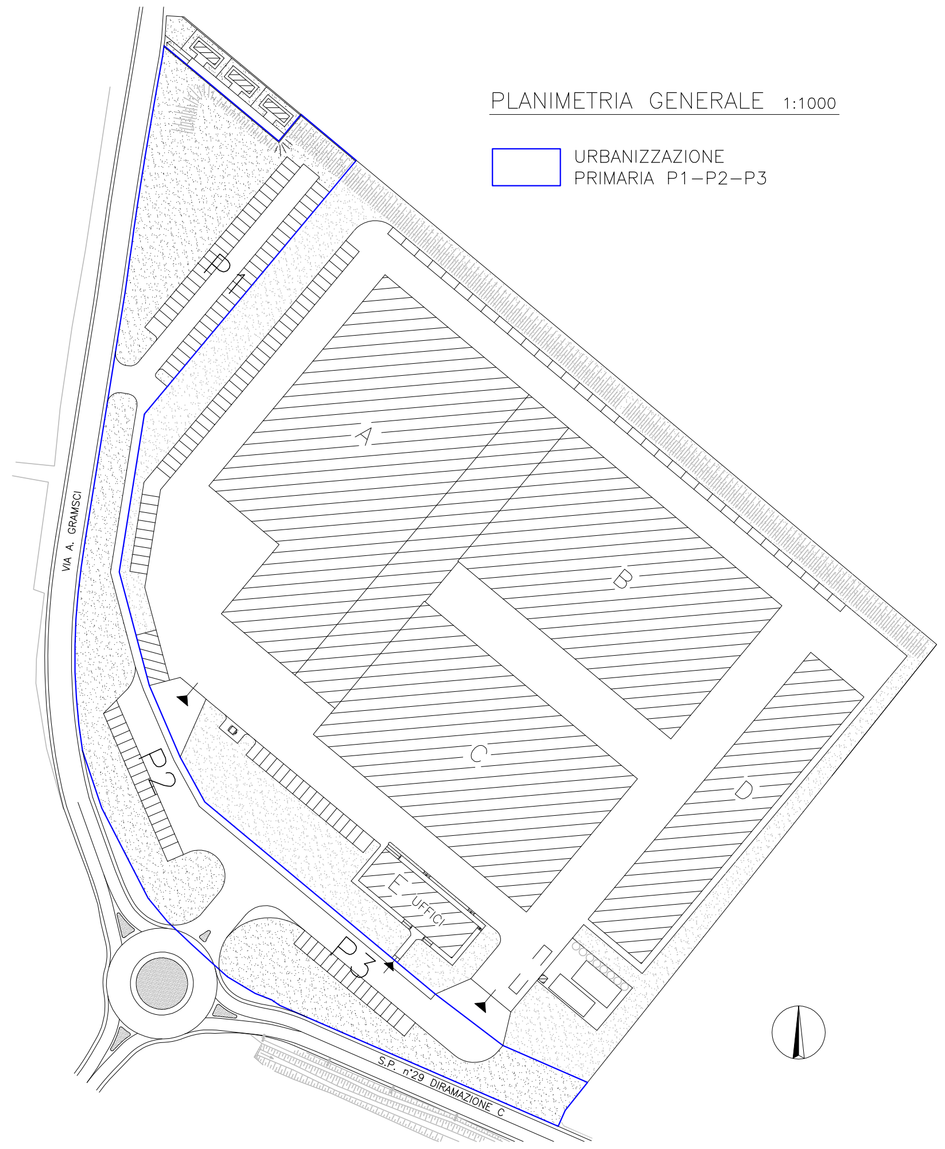

LEGENDA SIMBOLI

PUNTO LUCE SINGOLO SU PALO ZINCATO CONICO DRITTO
Htot=10mt FUORI TERRA
ARMATURA STRADALE– 48 LED 530mA 72W – DISANO MINI STELVIO ZONA 1 O SILMILARE

PUNTO LUCE SINGOLO SU PALO ZINCATO CONICO DRITTO
Htot=6mt FUORI TERRA
ARMATURA STRADALE– 24 LED 530mA 36W – DISANO MINI STELVIO ZONA 1 O SILMILARE

POZZETTO 40x40x75cm FORATO CHIUSINO IN GHISA
PER ISPEZIONE E CONNESSIONE CAVI ILLUMINAZIONE PUBBLICA

CAVIDOTTO CORRUGATO DOPPIA PARETE LINEA PUBBLICA ILLUMINAZIONE
TIPO 450N D=160mm

REV.	DATA	DESCRIZIONE
00	01/2015	PROGETTO PRELIMINARE

COMMITTENTE
ZINCOL OSSIDI S.P.A.
VIA ADDA n°44/46 – 20882 BELLUSCO (MB)

SAITECH
Saitech S.r.l.
Via Delle Industrie 24/26
20851 Bernareggio (MB)
P.IVA 07308720965
Tel. 0396901360
Fax. 0396800811
E.mail: info@saitechimpianti.it

OGGETTO
IMPIANTO ILLUMINAZIONE PUBBLICA
URBANIZZAZIONE PRIMARIA P1 – P2 – P3

IL PROGETTISTA
Dott. Ing. ZOIA MARIO
N° A 1598 Ordine degli Ingegneri della Provincia di Monza e della Brianza

TITOLO
COSTRUZIONE CAPANNONI INDUSTRIALI E PALAZZINA UFFICI
OPERE DI URBANIZZAZIONE – AREA INDUSTRIALE località FERRANIA
VIA A. GRAMSCI – 17014 CAIRO MONTENOTTE (SV)

COMMESSA	SCALA	
ZINCOL02	1:500	
NR. DISEGNO	FG.	SG.
ZINCOL02_01		

A TERMINI DI LEGGE CI RISERVIAMO LA PROPRIETA' DI QUESTO DISEGNO CON DIVIETO DI RIPRODURLO O RENDERLO NOTO A TERZI SENZA NOSTRA AUTORIZZAZIONE