
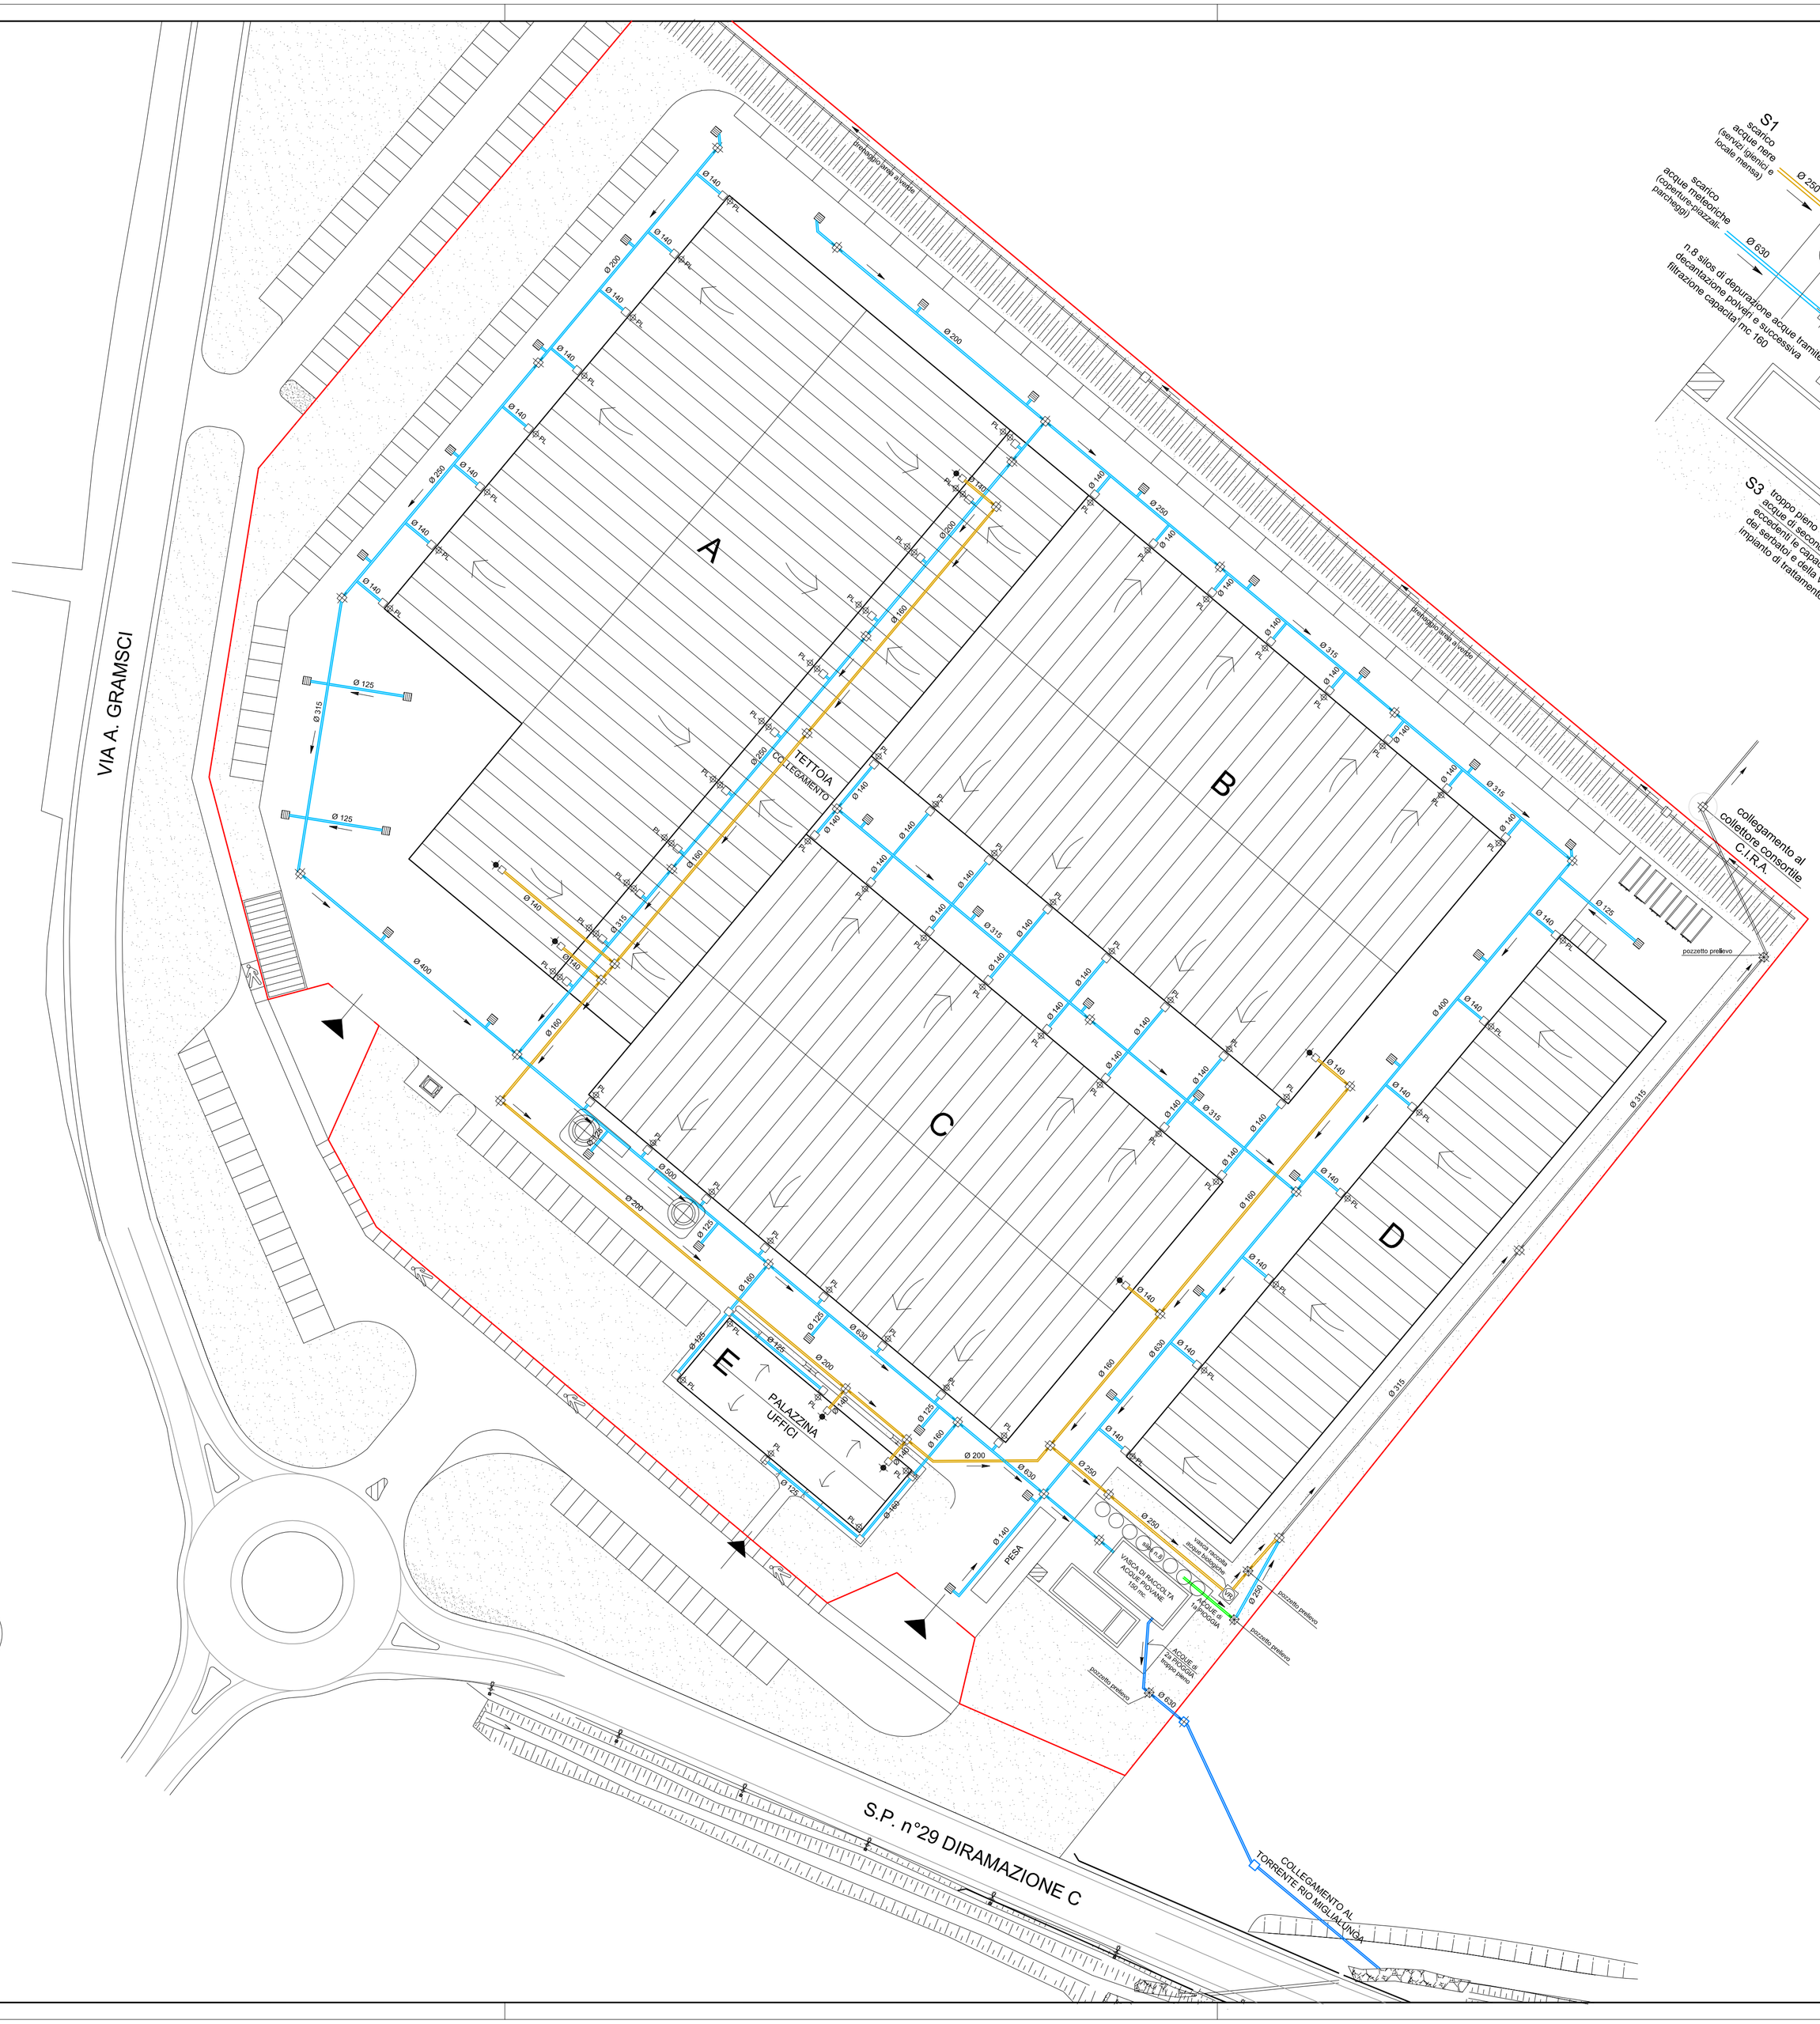


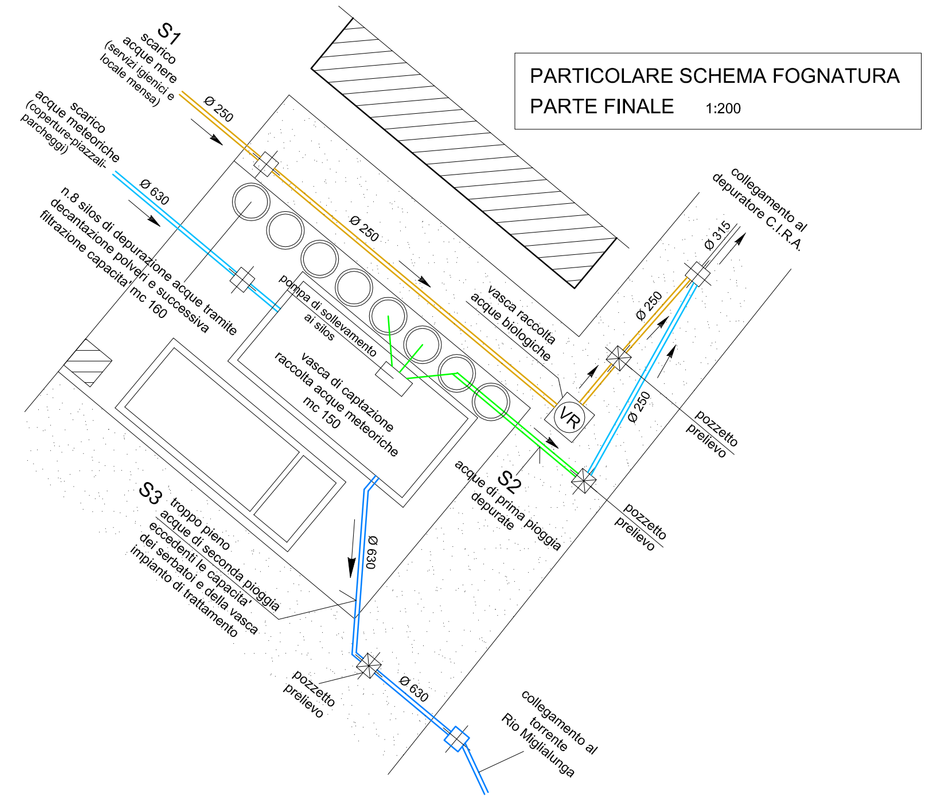

fognatura in progetto :

- Pluviale
- Pozzetto pluviale con stacchi Ø 140/125
- Rete acque meteoriche copertura edifici e piazzali
- Pompaggio acque meteoriche
- Scarico bagni sifonati
- Rete acque nere
- Caditoie sifonate raccolta acque meteoriche con stacchi Ø 125
- Pozzetto d'ispezione
- Pozzetto di prelievo con o senza sifone
- Vasca di raccolta acque biologiche
- Tubazione drenaggio area a verde
- Area industriale recintata
- Edificio in progetto
- Scorrimento acque
- Collegamento al torrente Rio Miglialunga

AREA INDUSTRIALE

SUPERFICI IMPERMEABILI

- Coperture = 17.000 mq.
- Parcheggi-spazi manovra-piazzali = 11.300 mq.

TOTALE = 28.300 mq.

SUPERFICI FILTRANTI

- Aree verdi = 6.200 mq.

DIMENSIONAMENTO VASCA ACQUE PIOVANE

SUPERFICI IMPERMEABILI AREA INDUSTRIALE

- Coperture-parcheggi-spazi manovra-piazzali = 28.300 mq.

DIMENSIONAMENTO CAPACITA' VASCA

28.300 mq. x 5 mm. acque 1° pioggia = 141,5 mc.
1000

revisione	modifiche	data	firma
1	AGGIORNATO DISEGNO	13/06/2016	MLO
0	PRIMA EMISSIONE	12/01/2015	MLO

TITOLO: Domanda di autorizzazione integrata ambientale - D.Lgs. 4 agosto 1999 n°372
ALLEGATO 2d
SCARICHI IDRICI

CLIENTE: ZINCOL OSSIDI S.p.A. - Loc. Ferrania - Cairo Montenotte (SV)

SERVIZI INDUSTRIALI GENOVA S.I.G.E. S.R.L.

FORM.	DATA:	DISEGNATO:	MODIFICHE:
A1	12/01/15	MLO	
	SCALA: 1: 500	CONTROLLATO:	VEDI DIS. N°
	DISEGNO RISERVATO SIGE A TERMINI DI LEGGE		SOSTITUISCE IL N°