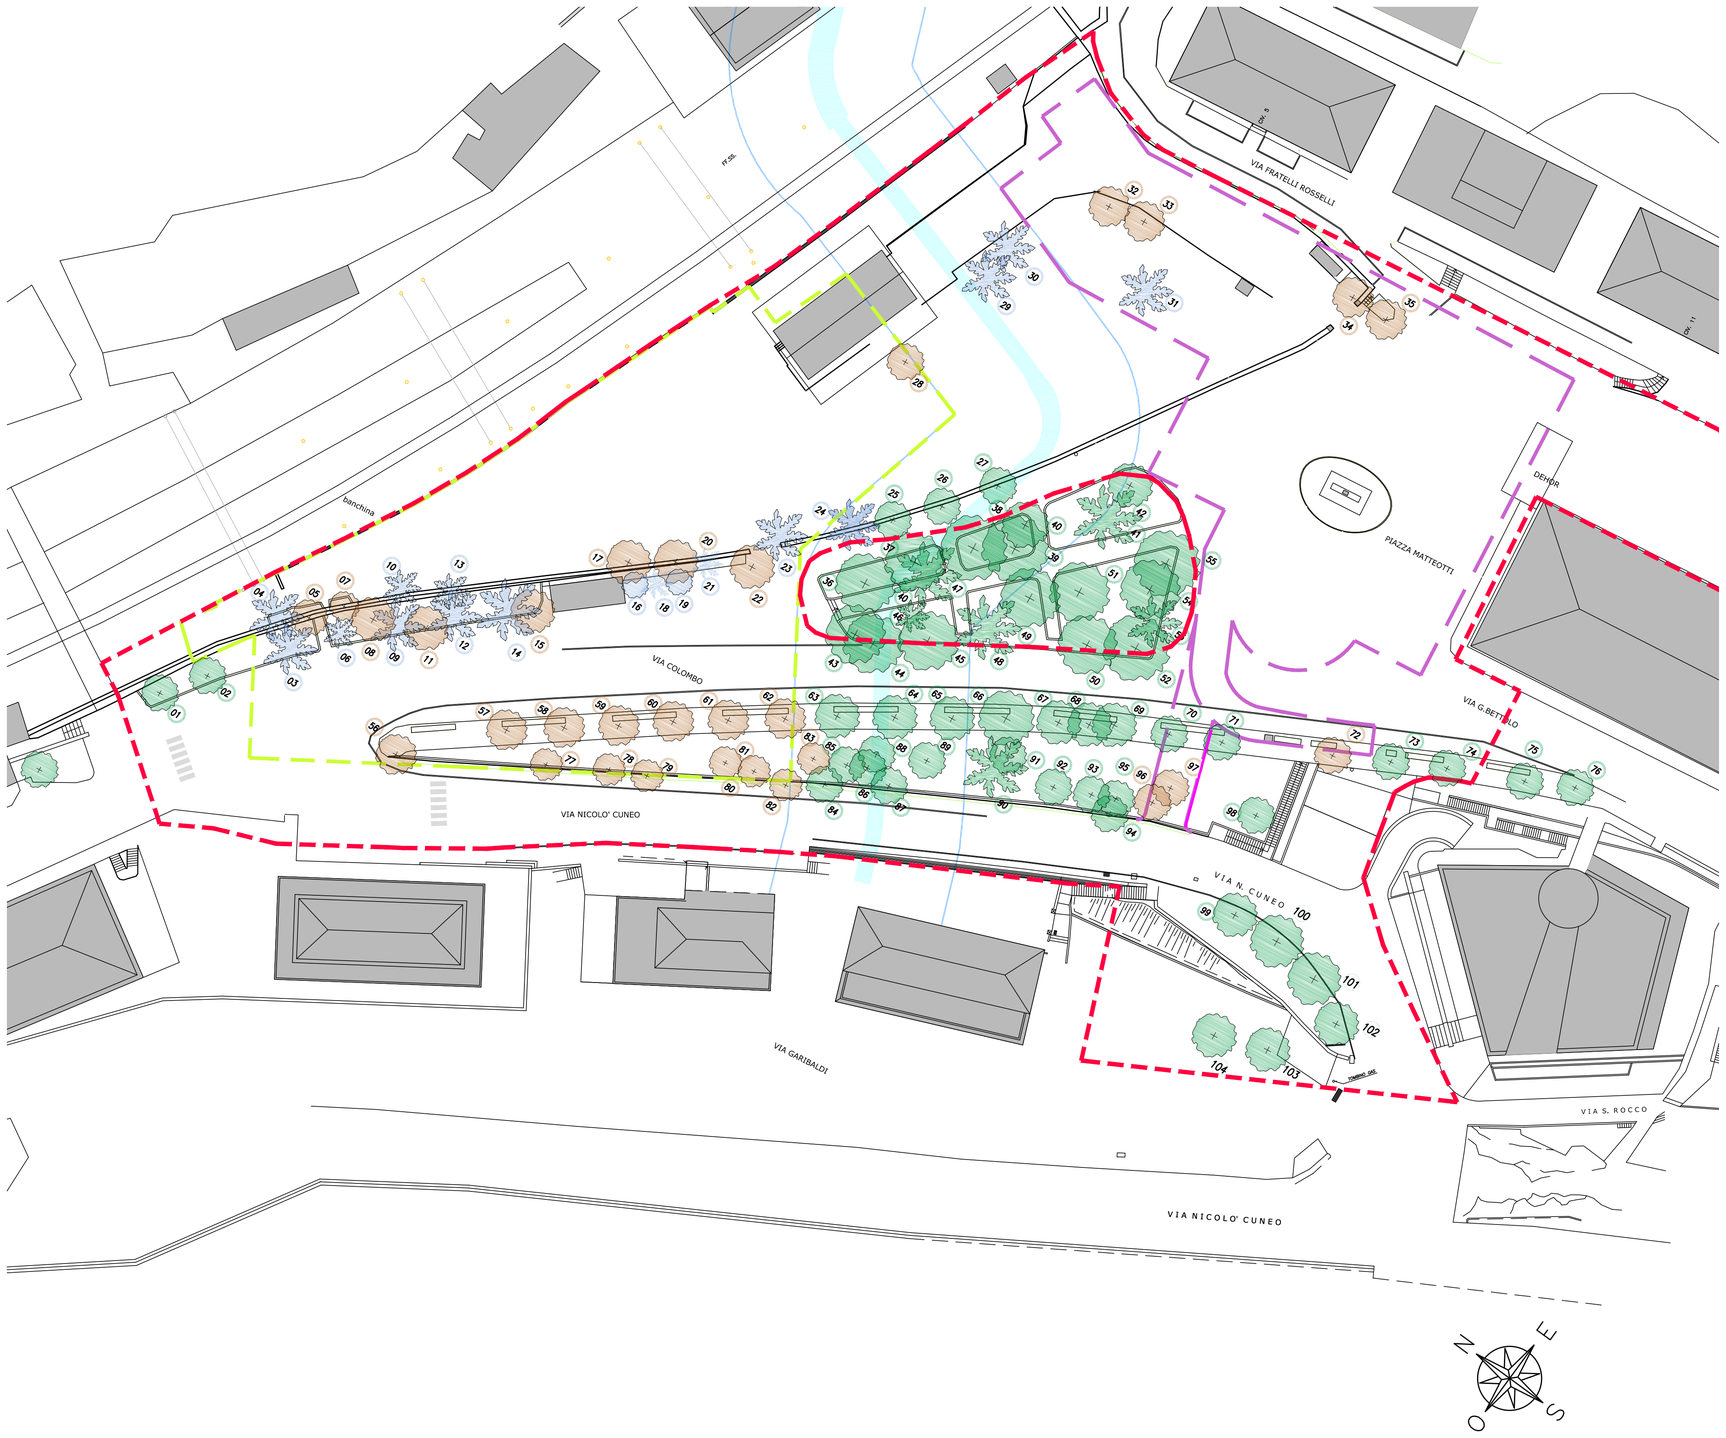


01 Platano – Platanus spp
02 Platano – Platanus spp
03 Palma – Phoenix canariensis
04 Palma – Phoenix canariensis
05 Cipresso – Cupressus sempervirens
06 Palma – Phoenix canariensis
07 Pittosforo – Pittosporum tobira
08 Cipresso – Cupressus sempervirens
09 Palma – Phoenix canariensis
10 Cicas – Cicas revoluta
11 Platano – Platanus spp
12 Palma – Phoenix canariensis
13 Palma – Butia spp
14 Palma – Phoenix canariensis
15 Platano – Platanus spp
16 Oleandro – Nerium oleander
17 Ligustro – Ligustrum vulgare
18 Palma – Chamaerops spp
19 Oleandro – Nerium oleander
20 Ligustro – Ligustrum vulgare
21 Palma – Chamaerops spp
22 Oleandro – Nerium oleander
23 Palma – Phoenix canariensis
24 Palma – Phoenix canariensis
25 Acacia – Robinia pseudoacacia
26 Ligustro – Ligustrum vulgare
27 Rampicante
28 Ligustro – Ligustrum vulgare
29 Palma – Phoenix canariensis
30 Palma – Phoenix canariensis
31 Palma – Phoenix canariensis
32 Ligustro – Ligustrum vulgare
33 Latifoglia
34 Pioppo – Populus canadensis
35 Canfora – Cinnamonum canphora
36 Platano – Platanus spp
37 Platano – Platanus spp
38 Latifoglia
39 Pino– Pinus pinea
40 Platano – Platanus spp
41 Palma – Phoenix canariensis
42 Platano – Platanus spp
43 Albero di Giuda – Cercis siliquastrum
44 Platano – Platanus spp
45 Platano – Platanus spp
46 Yucca – Yucca spp
47 Palma – Butia spp o Jubaea spp
48 Palma – Phoenix canariensis
49 Yucca – Yucca spp
50 Cedro – Cedrus spp
51 Cedro – Cedrus spp
52 Cedro – Cedrus spp
53 Palma – Chamaerops spp
54 Platano – Platanus spp
55 Cedro – Cedrus spp
56–58 Leccio – Quercus ilex
59 Latifoglia
60–62 Leccio – Quercus ilex
63–67 Leccio – Quercus ilex
68 Leguminosa
69 Leccio – Quercus ilex
70–71 Leccio – Quercus ilex
72 Leccio – Quercus ilex
73–74 Leccio – Quercus ilex
75–76 Leccio – Quercus ilex
77–83 Acacia – Robinia pseudoacacia
84–89 Acacia – Robinia pseudoacacia
90 Palma – Phoenix canariensis
91–95 Acacia – Robinia pseudoacacia
96 Acacia – Robinia pseudoacacia
97 Acacia – Robinia pseudoacacia
98 Acacia – Robinia pseudoacacia
99–104 Platano – Platanus spp

00 Essenza da mantenere in sito
00 Essenza da ricollocare in sito
00 Essenza da rimuovere

Sedime parcheggio pubblico
Sedime parcheggio privato
PERIMETRAZIONE ZONA BR3 DA CARTOGRAFIA P.R.G. VIGENTE

STATO ATTUALE

STATO DI PROGETTO

ESSENZA MANTENUTA IN SITO
vedi relazione Dott. agronomo Antonio Battolla
art. 5 comma 1 e 2

NUOVE ESSENZE DEL PARCO URBANO
vedi relazione Dott. agronomo Antonio Battolla
art. 5 comma 6

ESSENZA DI NUOVA PIANTUMAZIONE
vedi relazione Dott. agronomo Antonio Battolla
art.5 comma 7

ESSENZE PER NUOVO FILARE ALBERATO
CHAMAEROPS HUMILIS

ESSENZA RICOLLOCATA IN SITO
vedi relazione Dott. agronomo Antonio Battolla
art. 5 comma 5

ESSENZA LECCIO - QUERCUS ILEX
IN SOSTITUZIONE DI QUELLE RIMOSSE




LIMITE ZONA BR3
RIO DURAZZO
FASCIA DI TUTELA (10 mt)
PARCHEGGIO PRIVATO
PARCHEGGIO PUBBLICO

COMUNE DI CAMOGLI

PROVINCIA DI GENOVA

Area di Piazza Matteotti
Ex scalo Ferroviario
zona BR 3 del P.R.G.

PIANO PARTICOLAREGGIATO DI INIZIATIVA PUBBLICA

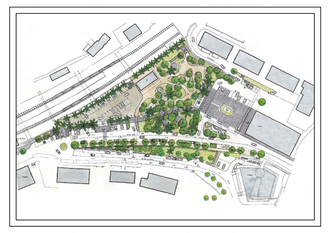

Realizzazione autorimessa interrata pubblica e privata con sistemazione superficiale di piazza Matteotti

IL RICHIEDENTE:
COMUNE DI CAMOGLI

IL PROGETTISTA:
ARCH. REMO DE GIORGI
ARCH. ENRICO DORIA LAMBA

I COLLABORATORI
ARCH. GIOVANNI GROSSI
ARCH. MARIARITA TERENZIO
ARCH. LUCA CASSISSA

PROGETTISTI: ARAS Architetti Remo De Giorgi Enrico Doria Lamba & C.
ARCHITETTI ASSOCIATI – GENOVA

Distacco P.zza Marsala 1A
16122 Genova
Tel. +39 10 83.99.369
Fax +39 10 83.99.375
E-Mail rechi@arasbuilding.it

COMMITTENTE: *COMUNE DI CAMOGLI*

OGGETTO: *Analisi e proposte progettuali per la vegetazione*

TAVOLA N. 20

DATA: *Ottobre 2014* | SCALA: *1:400* | DIS:

VARIANTI:
-

PROPRIETA' RISERVATA - Riproduzione ed uso vietati a termini di legge