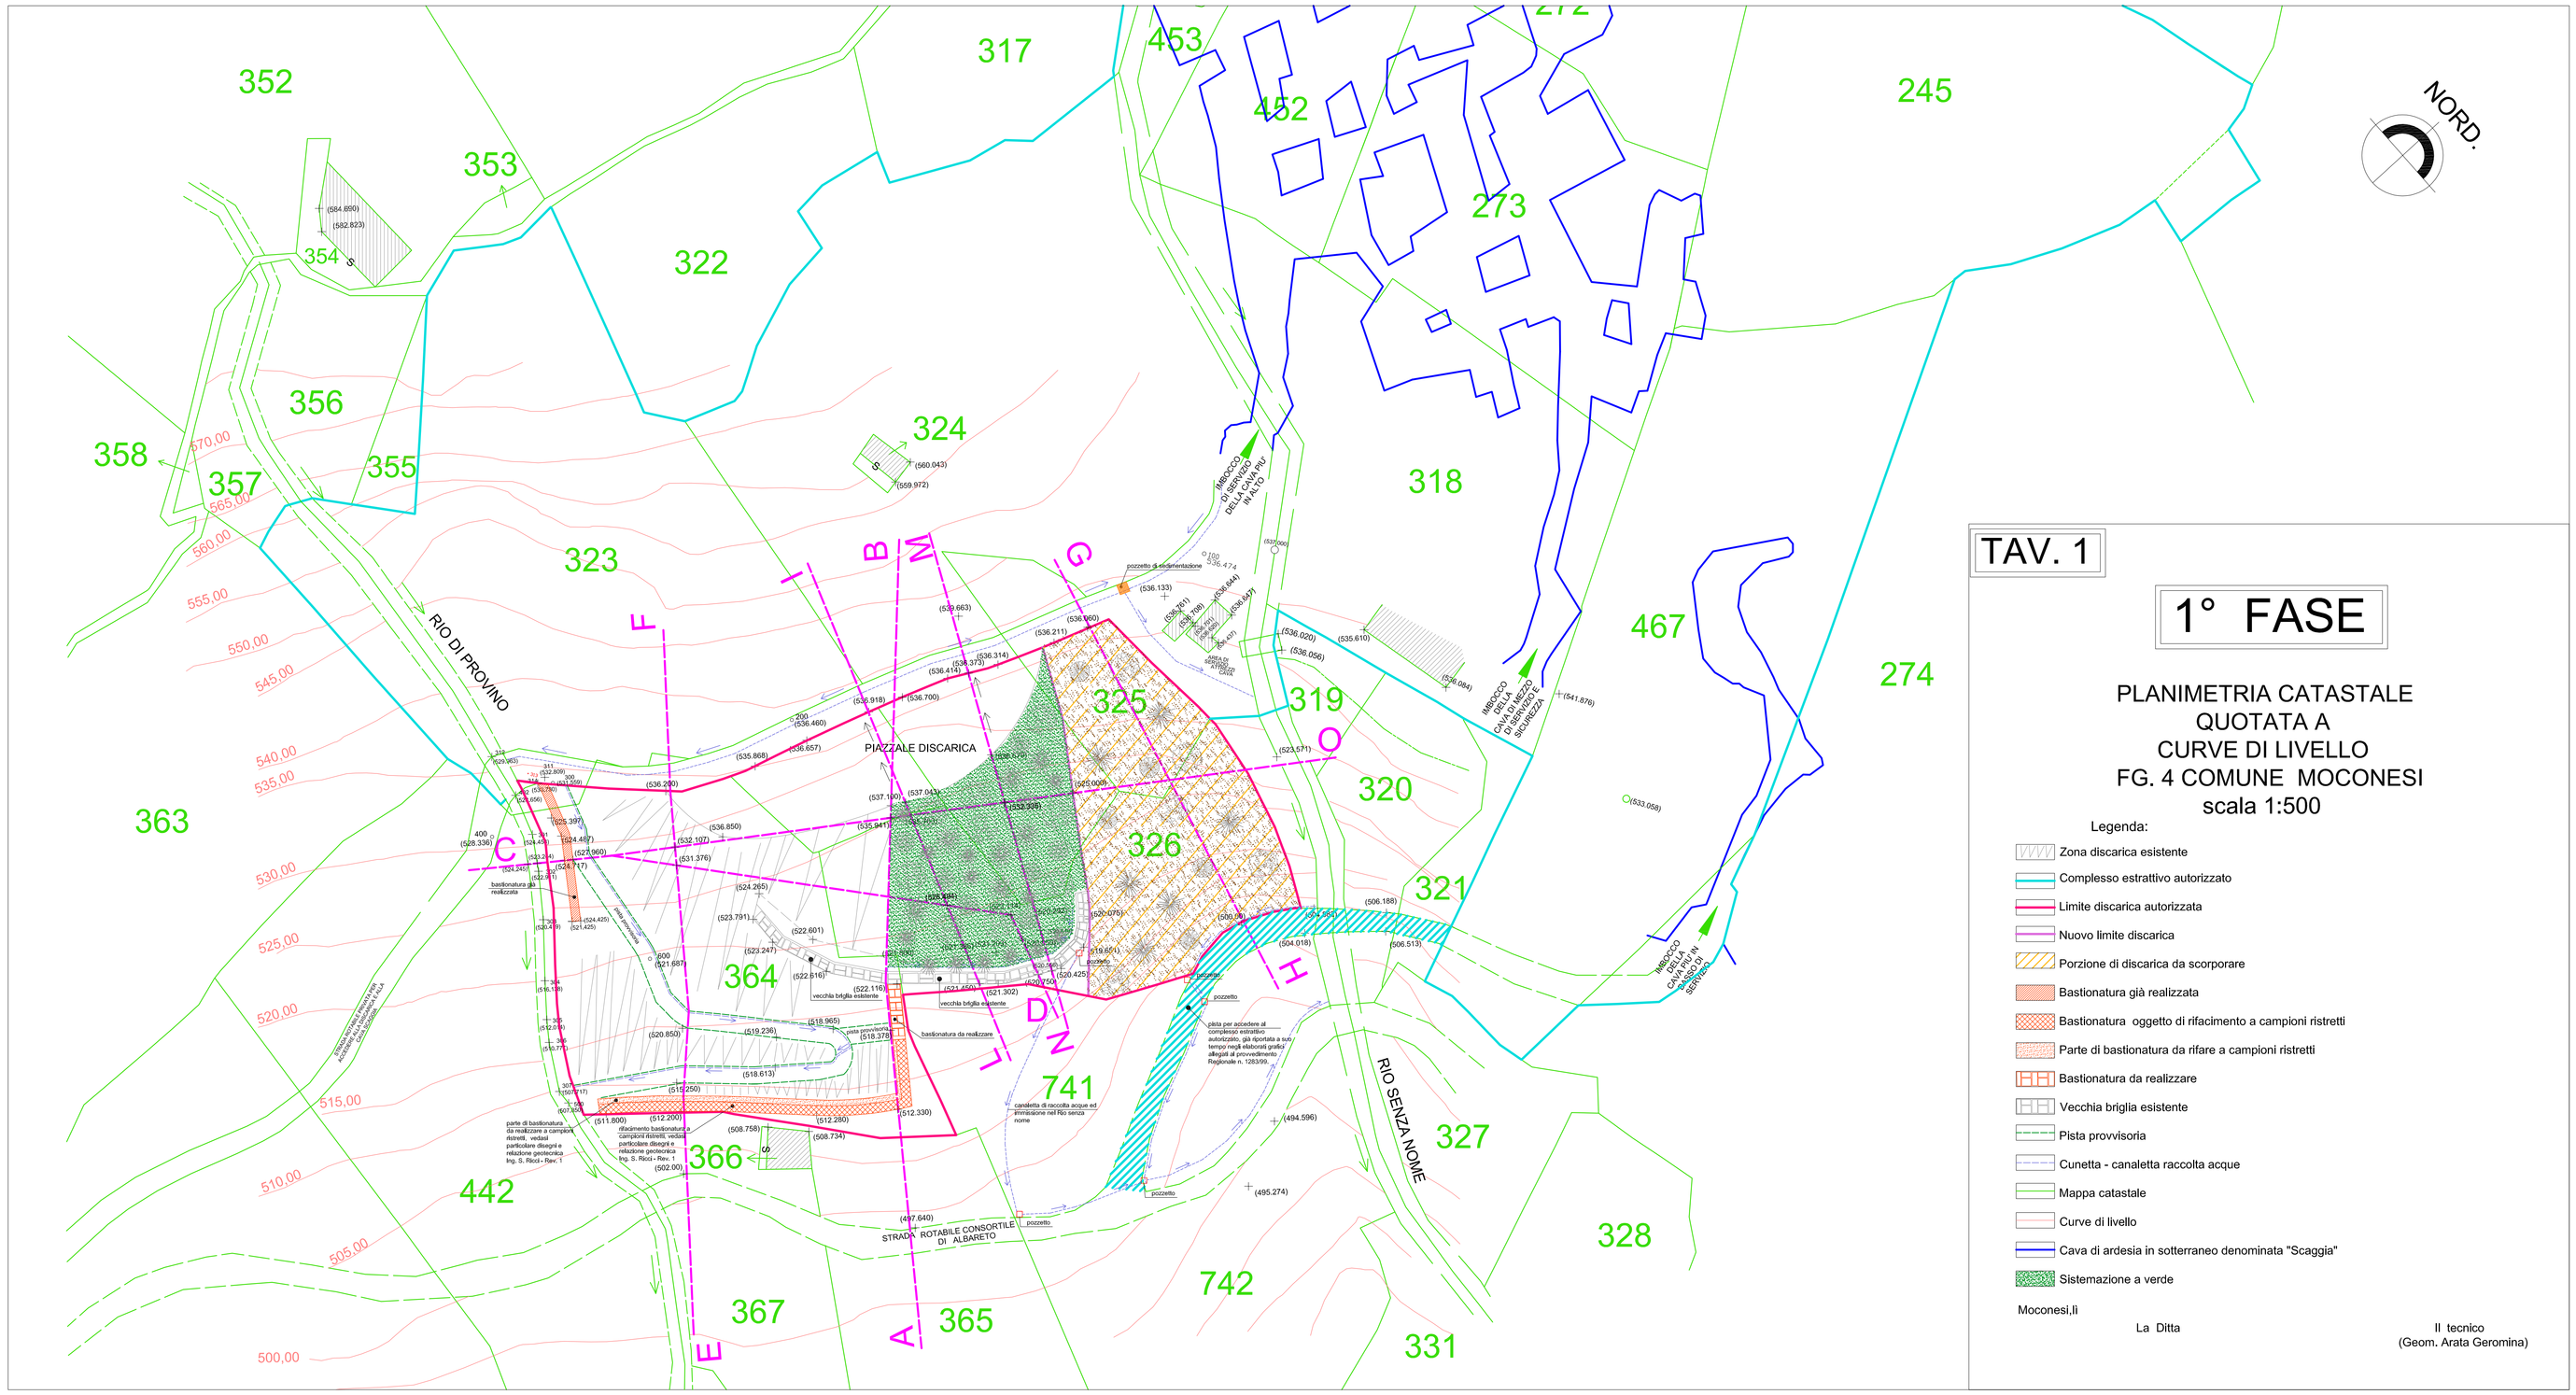


TAV. 1

1° FASE

PLANIMETRIA CATASTALE
QUOTATA A
CURVE DI LIVELLO
FG. 4 COMUNE MOCONESI
scala 1:500

Legenda:

- Zona discarica esistente
- Complesso estrattivo autorizzato
- Limite discarica autorizzata
- Nuovo limite discarica
- Porzione di discarica da scorporare
- Bastionatura già realizzata
- Bastionatura oggetto di rifacimento a campioni ristretti
- Parte di bastionatura da rifare a campioni ristretti
- Bastionatura da realizzare
- Vecchia briglia esistente
- Pista provvisoria
- Cunetta - canaletta raccolta acque
- Mappa catastale
- Curve di livello
- Cava di ardesia in sotterraneo denominata "Scaggia"
- Sistemazione a verde

Moconesi,li

La Ditta

Il tecnico
(Geom. Arata Geromina)