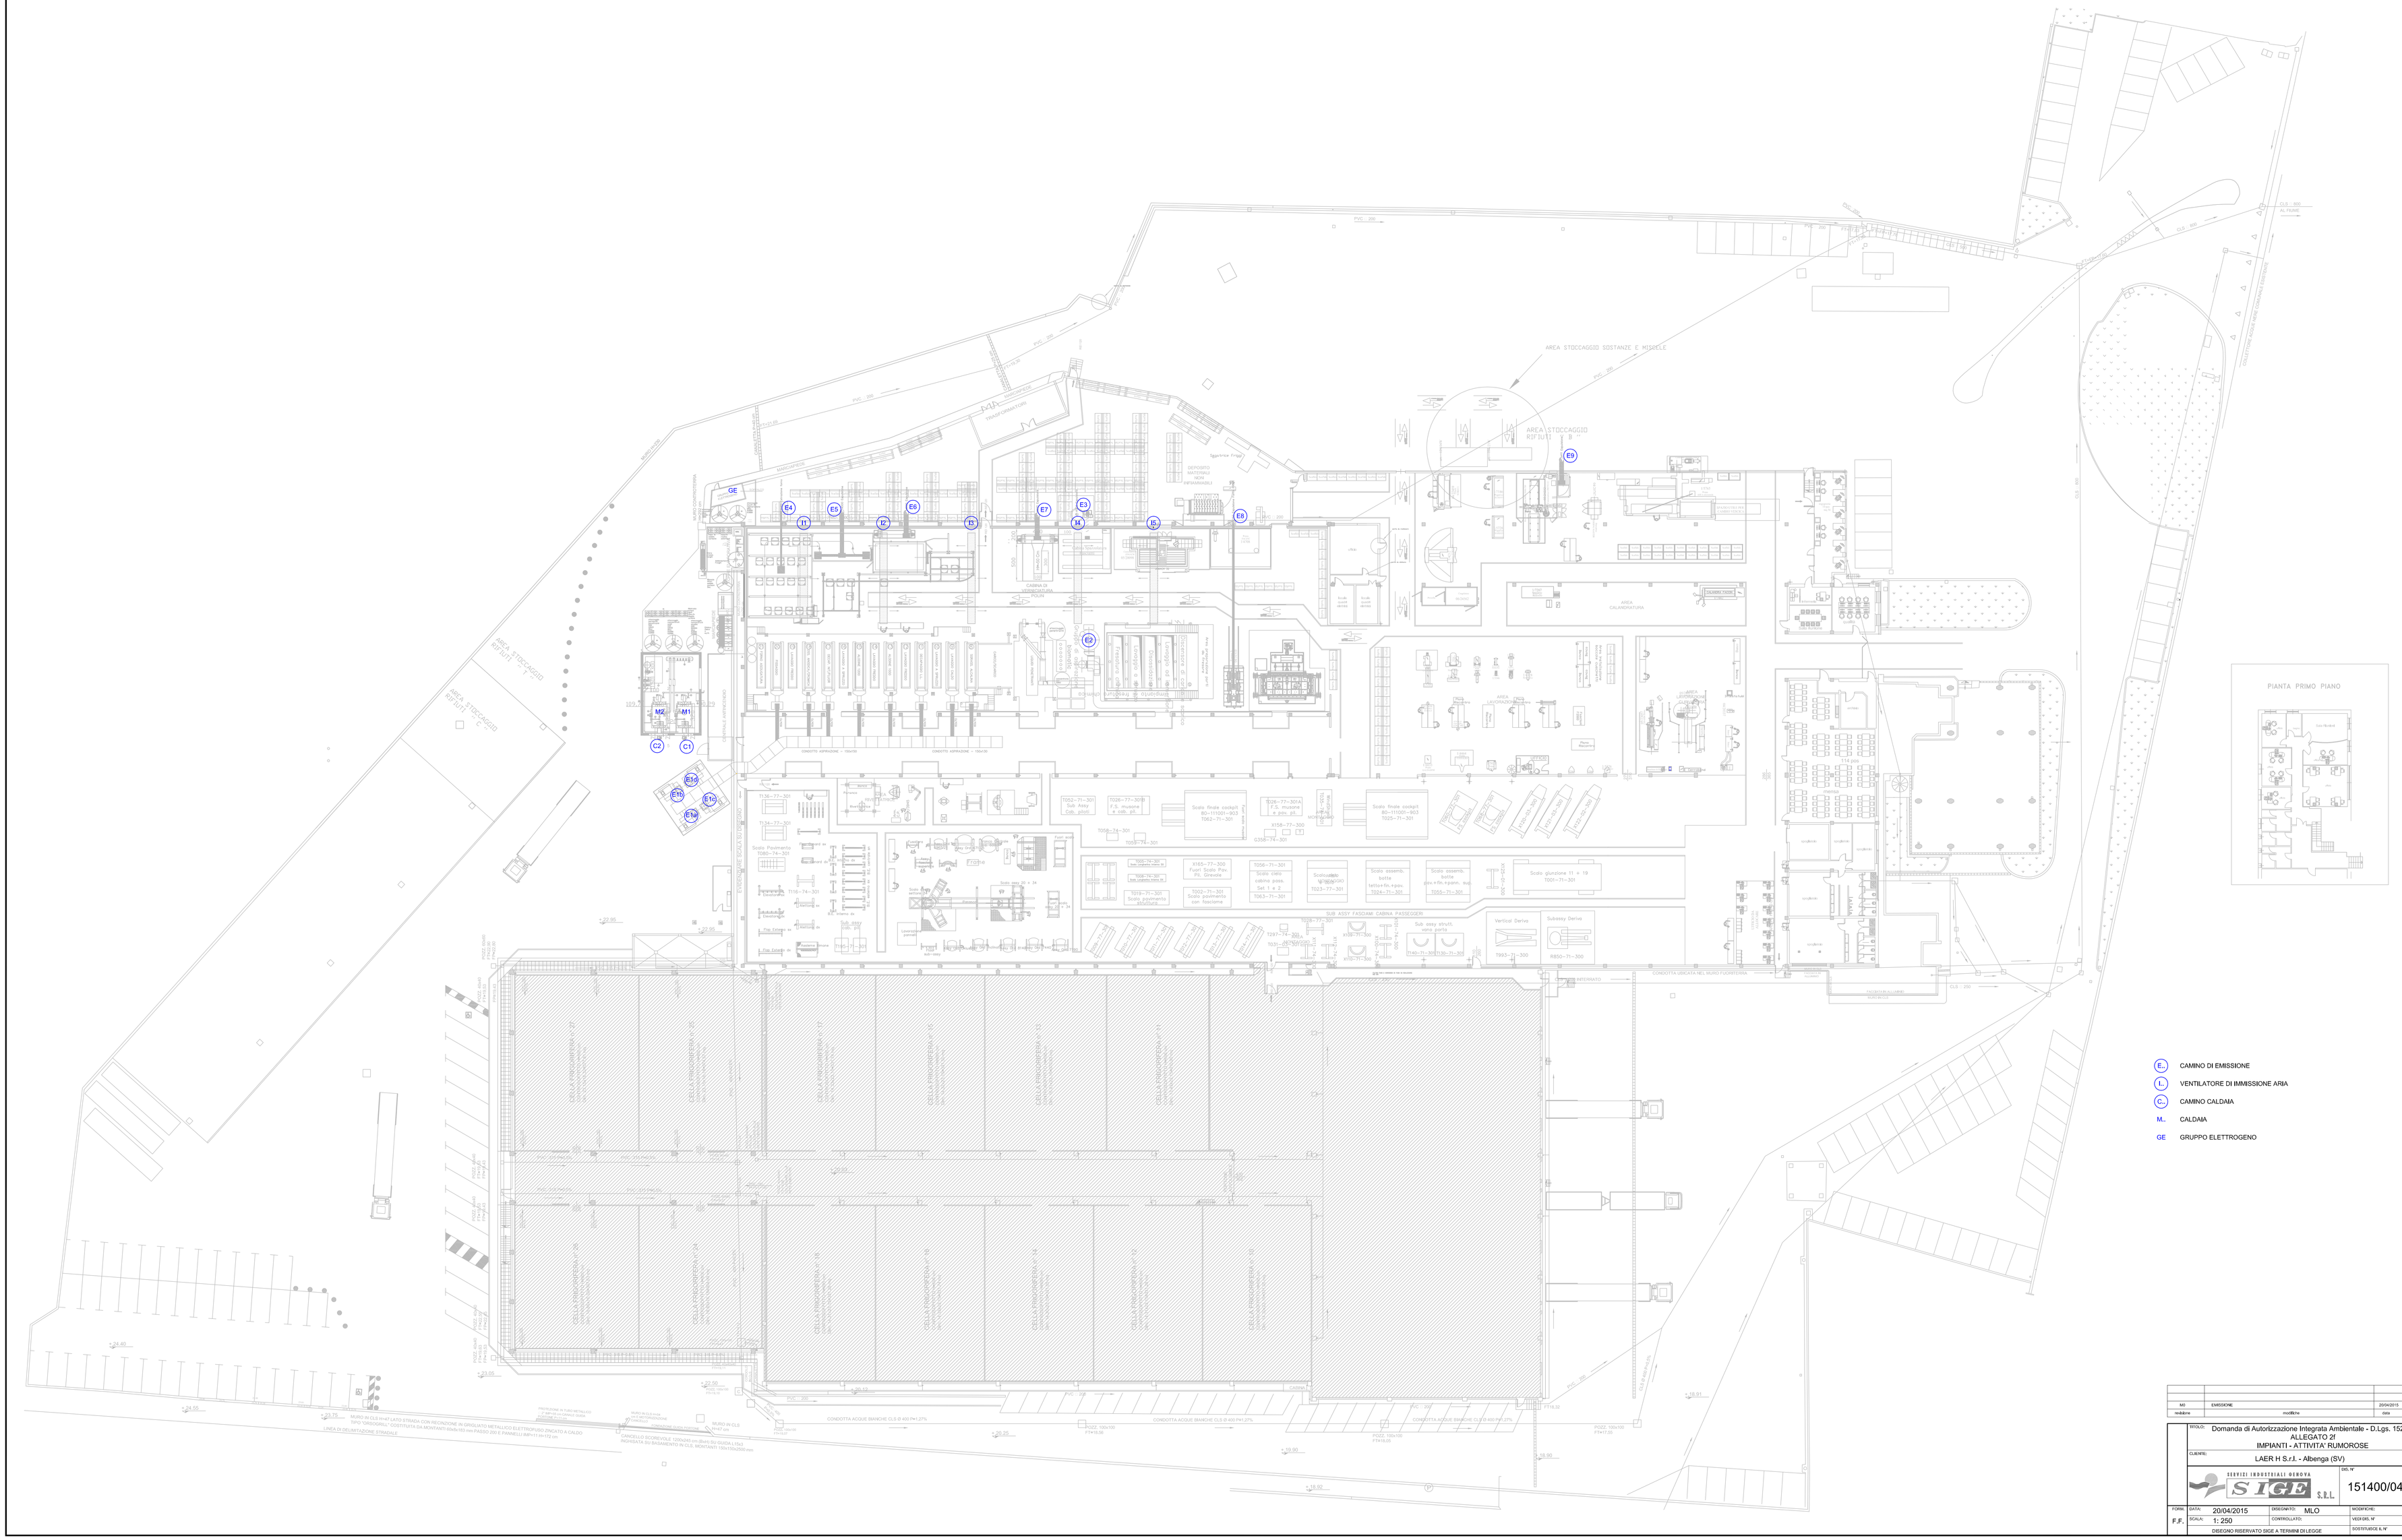


E.. CAMINO DI EMISSIONE

I.. VENTILATORE DI IMMISSIONE ARIA

C.. CAMINO CALDAIA

M.. CALDAIA

GE GRUPPO ELETTROGENO

M0	EMISSIONE	20/04/2015	MLO
revisione	modifiche	data	firma

COMMESSA:	Domanda di Autorizzazione Integrata Ambientale - D.Lgs. 152/06 ALLEGATO 2I IMPIANTI - ATTIVITA' RUMOROSE		
CLIENTE:	LAER H S.r.l. - Albenga (SV)		
	SERVIZI INDUSTRIALI NERVIA S.I.G.E. S.R.L.	DIS. N°	151400/04.M0
FORM.: F.F.	DATA: 20/04/2015	DISEGNATO: MLO	MODIFICHE:
	SCALA: 1: 250	CONTROLLATO:	VECCHI DIS. N°
	DISEGNO RISERVATO SIGE A TERMINI DI LEGGE		SOSTITUISCE IL N°