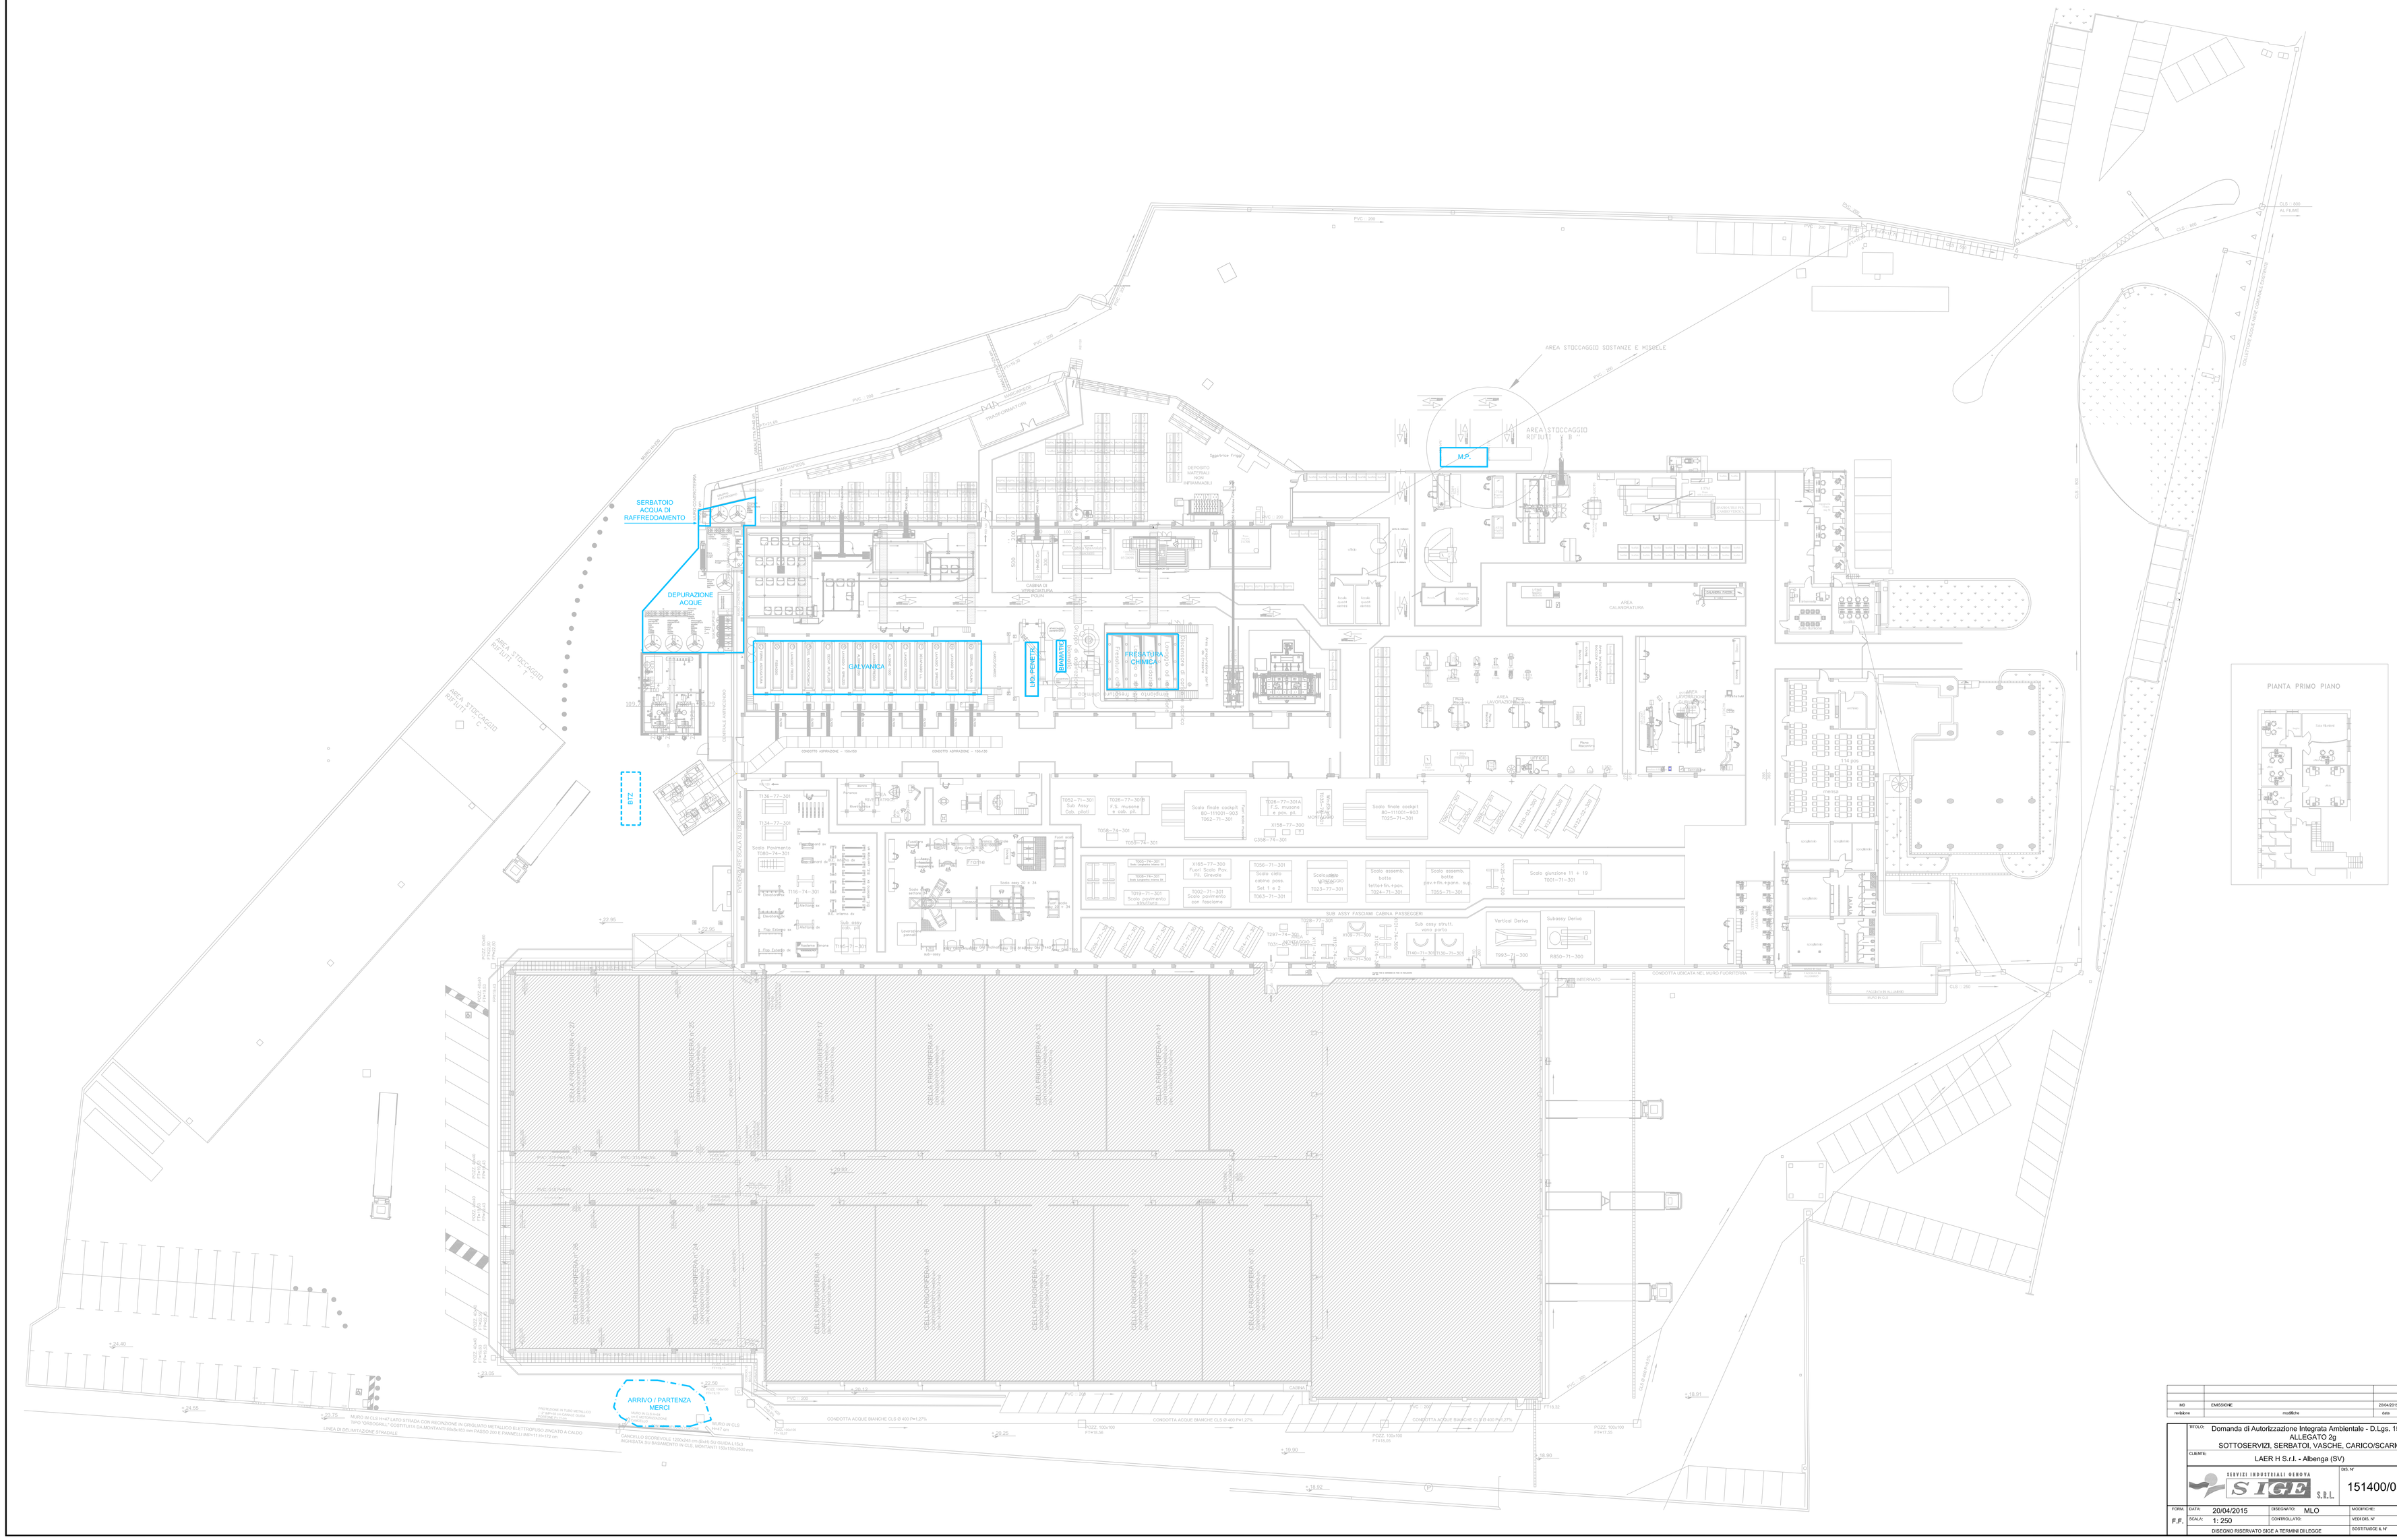


MO	EMISSIONE	20/04/2015	MLO
revisione	modifiche	data	firma

	OGGETTO:	Domanda di Autorizzazione Integrata Ambientale - D.Lgs. 152/06 ALLEGATO 2g SOTTOSERVIZI, SERBATOI, VASCHE, CARICO/SCARICO	
	CLIENTE:	LAER H S.r.l. - Albenga (SV)	
	SERVIZI INDUSTRIALI NUMERA SIGE S.R.L.	DIS. N°	151400/05.M0
FORM. F.F.	DATA: 20/04/2015	DISEGNATO: MLO	MODIFICHE:
	SCALA: 1: 250	CONTROLLATO:	VEDI DIS. N°
	DISEGNO RISERVATO SIGE A TERMINI DI LEGGE		SOSTITUISCE IL N°