

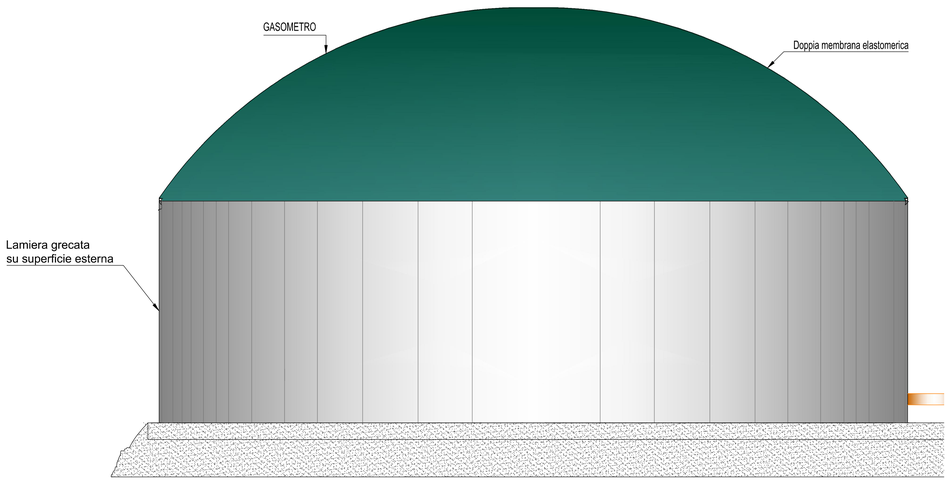



PROSPETTO

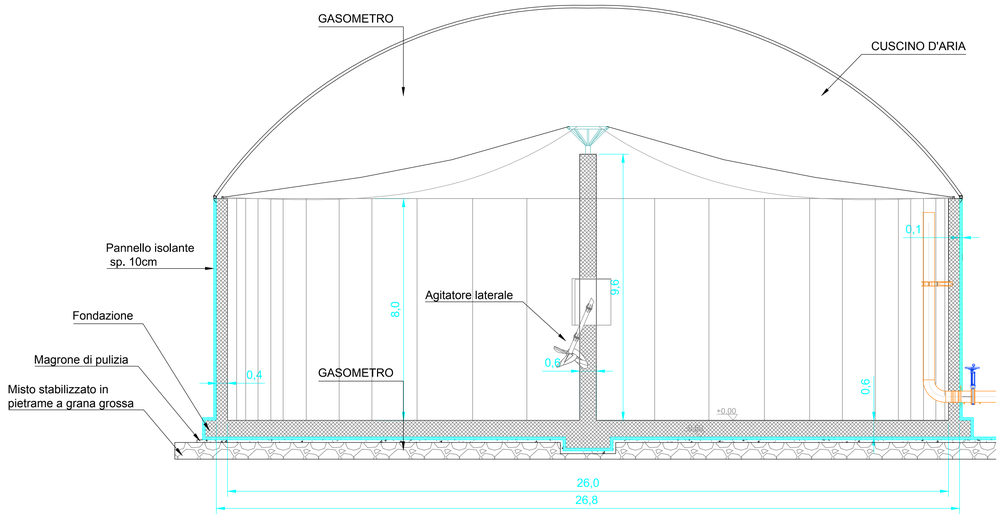

SEZIONE

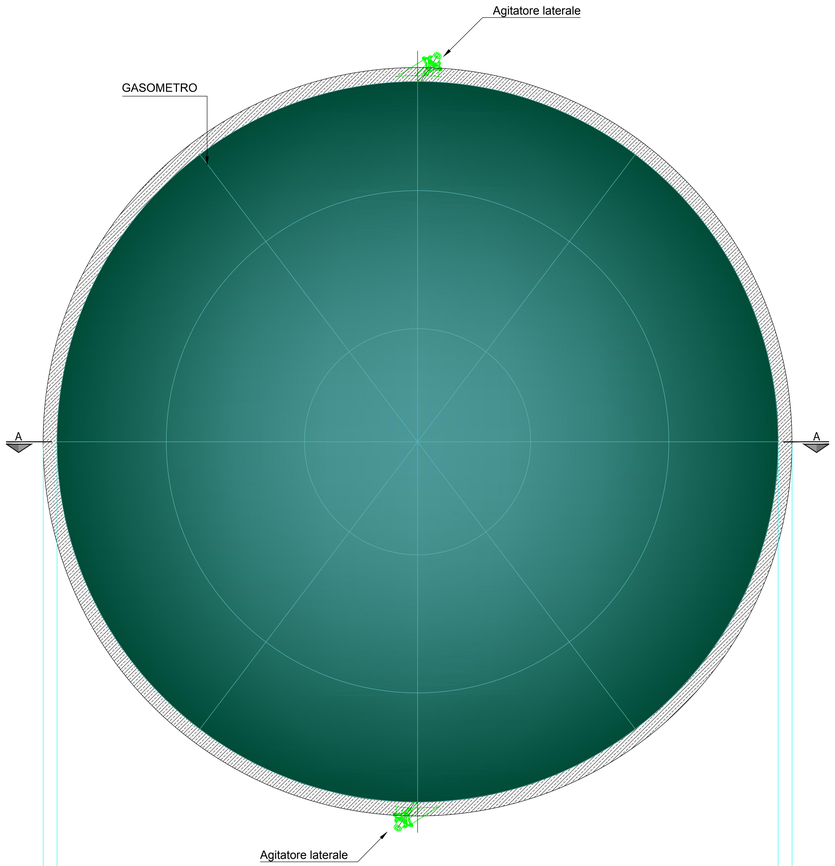

PLANIMETRIA

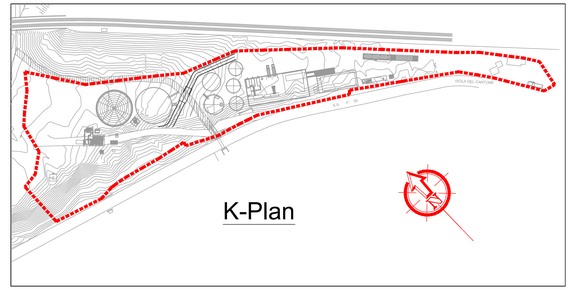

Committente

ENERGA S.R.L.

Sede:

Piazza Corvetto1/8 - 16122 GENOVA

Oggetto:

IMPIANTO DI DIGESTIONE ANAEROBICA
DA RIFIUTI CON POTENZA 999kWe

Impianto:

GASOMETRO

Progettista:

GEM CHIMICA S.R.L.
ENERGIE RINNOVABILI E CONSULENZA AMBIENTALE
VIA MAESTRI DEL LAVORO, 25 - 12022 BUSCA (CN)
WWW.GEMCHIMICA.COM

4U ENGINEERING S.R.L.
PROGETTAZIONE IMPIANTI TECNOLOGICI
C.SO G. FERRARIS, 35 - TORINO
WWW.4UENGINEERING.COM

N°	DATA	OGGETTO:	DISEGNATO	VERIFICATO	APPROVATO
08					
07					
06					
05					
04					
03					
02					
01	13-04-2015	Revisione per iter autorizzativo	F. V.	G. M.	D. F.
00	20-05-2014	Emesso per iter autorizzativo	F. V.	G. M.	D. F.

A	ARCHITETTONICO	G	GAS	RILIEVO DELLO STATO ESISTENTE	☐	PROGETTO DEFINITIVO	☒
C	CONDIZIONAMENTO	I	ANTINCENDIO				
D	IDRICO	R	RISCALDAMENTO	PROGETTO PRELIMINARE	☐	PROGETTO ESECUTIVO	☐
E	ELETTRICO	S	STRUTTURALE				

PROGETTO COSTRUTTIVO ☐

AS-BUILT ☐

COMMESSA	SCALA	TAVOLA
C163-2014	1:100	**IC-D-12 - GASOMETRO**
FILE: IC-D-12		