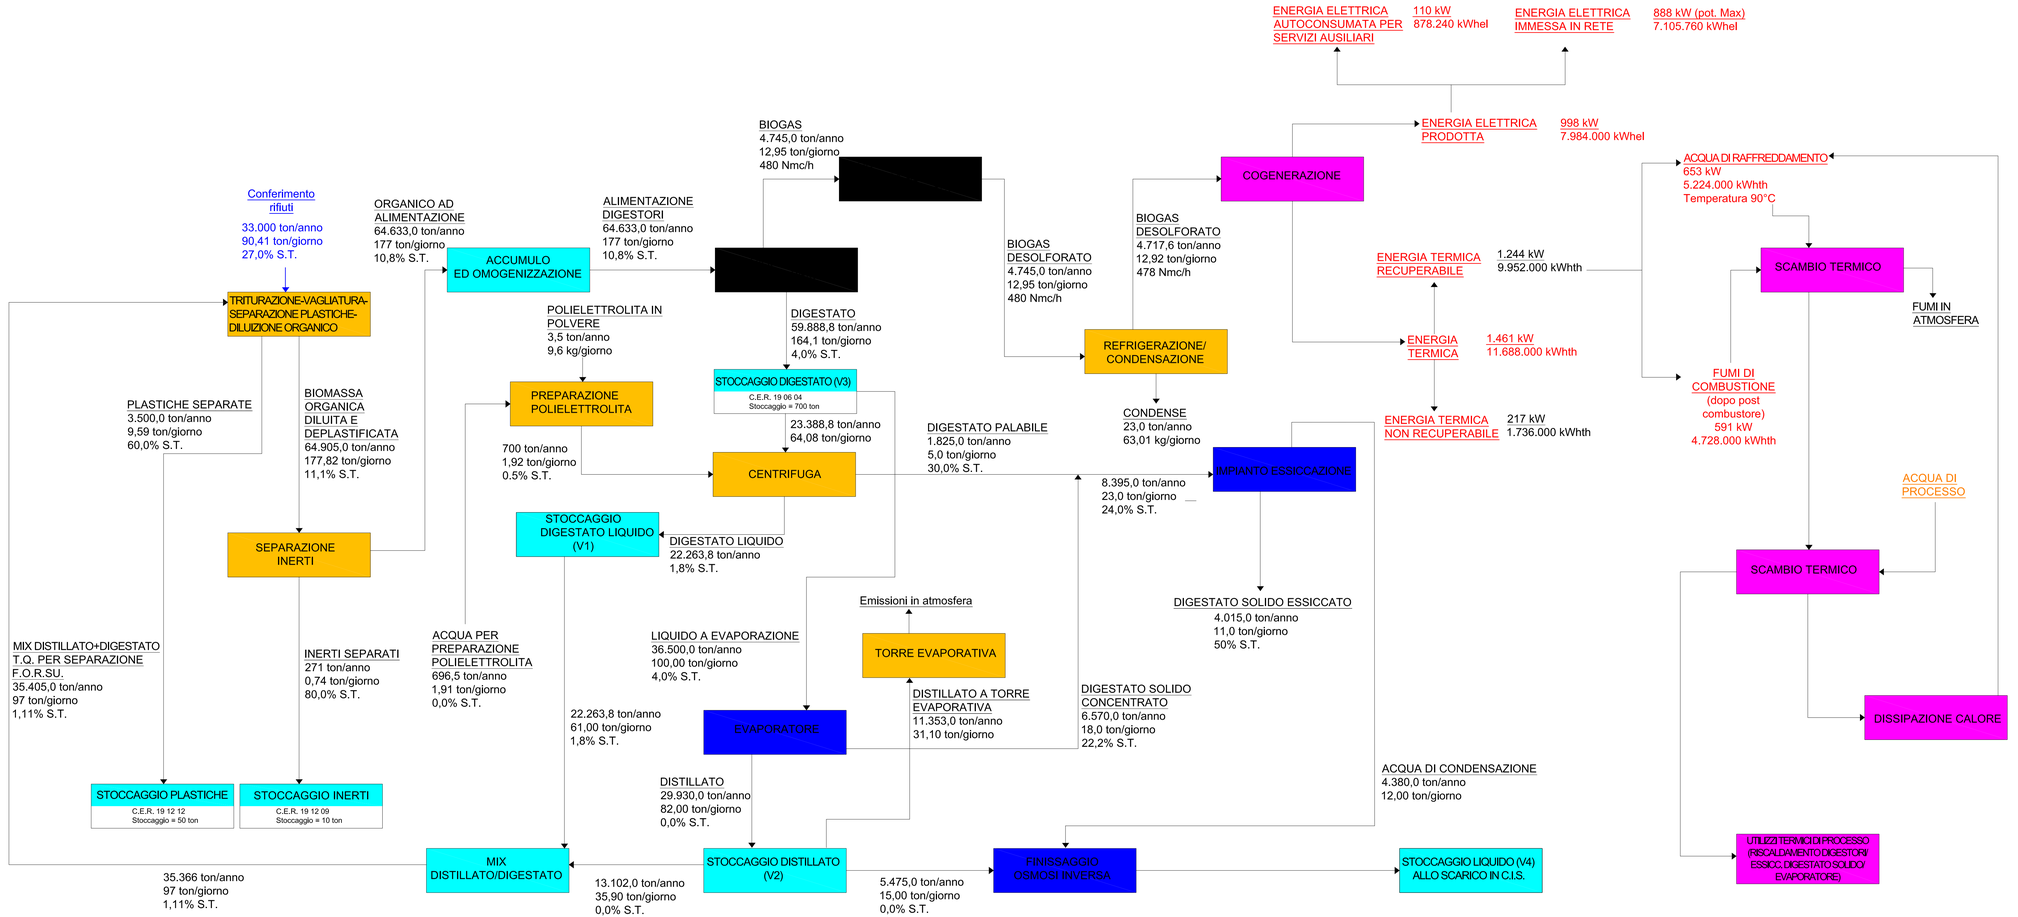



## LEGENDA

| SIMBOLO | DESCRIZIONE |
|---|---|
| | OPERAZIONI MECCANICHE |
| | STOCCAGGI / MISCELAZIONI |
| | PROCESSI BIOLOGICI |
| | PROCESSI CHIMICO / FISICI |
| | PROCESSI ENERGETICI |
| Testo | RIFIUTI IN INGRESSO |
| Testo | ENERGIA |
| Testo | INTERMEDI DI PROCESSO |
| Testo | MATERIALI USCITA |
| Testo | PRODOTTI CHIMICI |

*Committente*

**ENERGA S.R.L.**

*Sede:*

Piazza Corvetto1/8 - 16122 GENOVA

*Oggetto:*

IMPIANTO DI DIGESTIONE ANAEROBICA
DA RIFIUTI CON POTENZA 999kWe

*Impianto:*

DIAGRAMMA DI FLUSSO DELL'IMPIANTO
CON BILANCIO DI MASSA


Gem Chimica S.r.l.
Energie Rinnovabili e Consulenza Ambientale
Via Maestri del Lavoro, 25 - 12022 Busca (CN)
www.gemchimica.com

4U Engineering S.r.l.
Progettazione impianti tecnologici
C.so G. Ferraris, 35 - Torino
www.4uengineering.com


| MOD. | DATA | OGGETTO: | DISEGNATO | VERIFICATO | APPROVATO |
|---|---|---|---|---|---|
| 04 | | | | | |
| 03 | | | | | |
| 02 | | | | | |
| 01 | | | | | |
| 00 | 20-05-2014 | Emesso per iter autorizzativo | F.T. | S.M. | F.L. |

| | | | | | |
|---|---|---|---|---|---|
| A | ARCHITETTONICO | C | GAS | RILIEVO DELLO STATO ESISTENTE ☐ | PROGETTO DEFINITIVO ☒ | PROGETTO COSTRUTTIVO ☐ |
| C | CONDIZIONAMENTO | D | ANTINCENDIO | | | |
| D | IDRICO | R | RISCALDAMENTO | PROGETTO PRELIMINARE ☐ | PROGETTO ESECUTIVO ☐ | AS-BUILT ☐ |
| E | ELETTRICO | S | STRUTTURALE | | | |

COMMESSA: C163-2014
SCALA: -- --
TAVOLA: **IC-D-23**
FILE: IC-D-23-Bilancio di massa