Terreno rimaneggiato e/o misto a riporti vari

Alveo attivo in roccia e depositi torrentizi attuali
Rio Piani

Depositi alluvionali recenti Rio Piani

Frangia detritica mista ad alluvioni terrazzate
Bormida di Millesimo

Coltre di alterazione residuale (spess. 1.0 - 2.0 m) e/o livello di transizione al substrato roccioso destrutturato e fratturato:
limo argilloso-sabbioso con subordinate scaglie e frammenti litoidi marnoso arenacei

Substrato roccioso:
(Formazione di Rocchetta)


Rinaturalizzazione delle scarpate con impianto arbusti perenni

Possibilità di utilizzo agricolo e/o a prato stabile polifita nei settori pseudopianeggiati e/o a ridotta pendenza

Messa in opera di graticciate (o interventi similari di ingegneria naturalistica) di rinforzo antierosivo



SEZIONE A-A

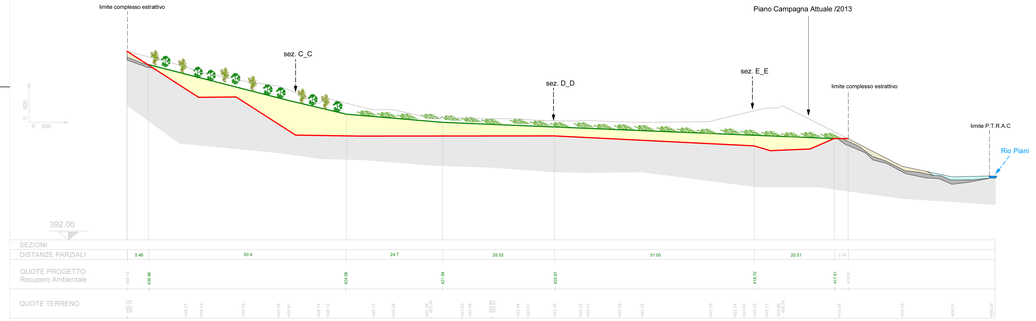

SEZIONE B-B




SEZIONE C-C


Profilo Previsione di Recupero ambientale Cava

Profilo progettuale Stato coltivazione Finale

Cunette regimazione acque superficiali
ripristino finale

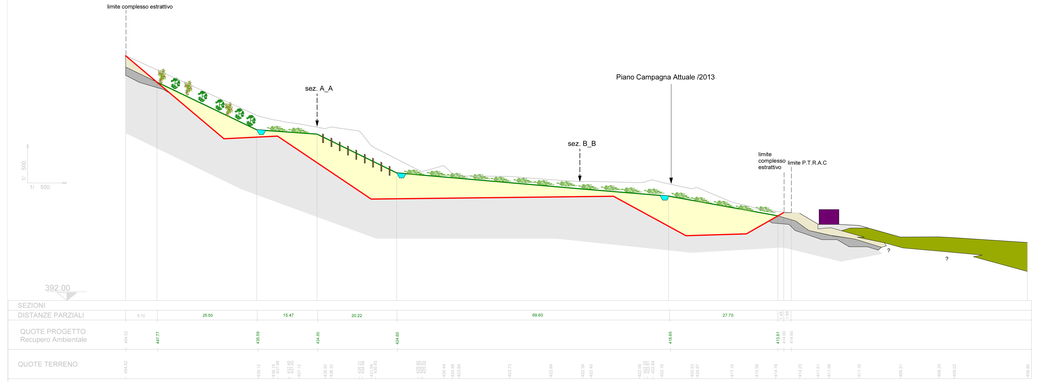

SEZIONE D-D

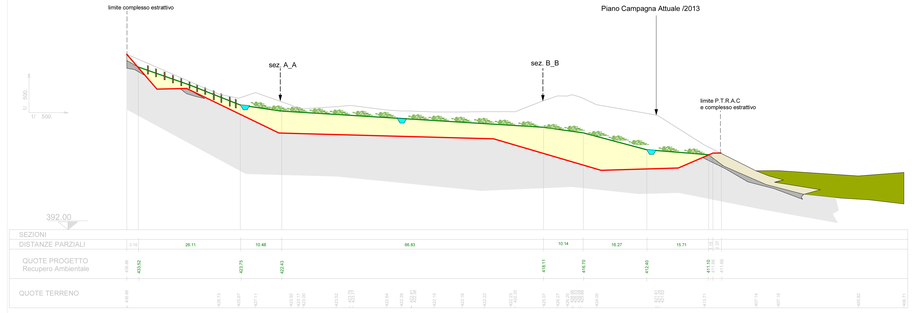

SEZIONE E-E

COMUNE DI CENGIO -SV-

DITTA:
E.M.I. snc del Geom. Bagnasco G. e A.
Sede legale: Via Vittorio Veneto n°14 - Cengio (SV)

PROGETTO per RINNOVO AUTORIZZAZIONE coltivazione CAVA di Argilla Loc. PIANI

Oggetto:
SEZIONI GEOLOGICHE RECUPERO AMBIENTALE
CAVA in Raffronto con Stato a Progetto Finale
e Piano Campagna Attuale

Progettisti:

Ing.Camoirano Marco
Ordine Ingegneri
Prov. Savona n°1867

Geol.Gaiezza Amedeo
Ordine Geologi della
Regione Liguria n°402

Agr. Rizzo Luigi
Ordine dei Dottori
Agronomi e Forestali
Prov. Savona-Genova
n. 74

Data: Settembre 2015

Scala 1:500

TAVOLA 10 REV. 2.0