Viabilità interna e piazzale di cava stato attuale

Risulta di e/o terreno rmaneggiato da attività pregresse di cava

Terreno rimaneggiato e/o misto a riporti vari


Alveo attivo in roccia e depositi torrentizi attuali
Rio Piani

Depositi alluvionali recenti Rio Piani


Frangia detritica mista ad alluvioni terrazzate
Bormida di Millesimo

Coltre di alterazione residuale (spess. 1.0 - 2.0 m) e/o livello di transizione al substrato roccioso destrutturato e fratturato: limo argilloso-sabbioso con subordinate scaglie e frammenti litoidi marnoso arenacei


Substrato roccioso:
(Formazione di Rocchetta)

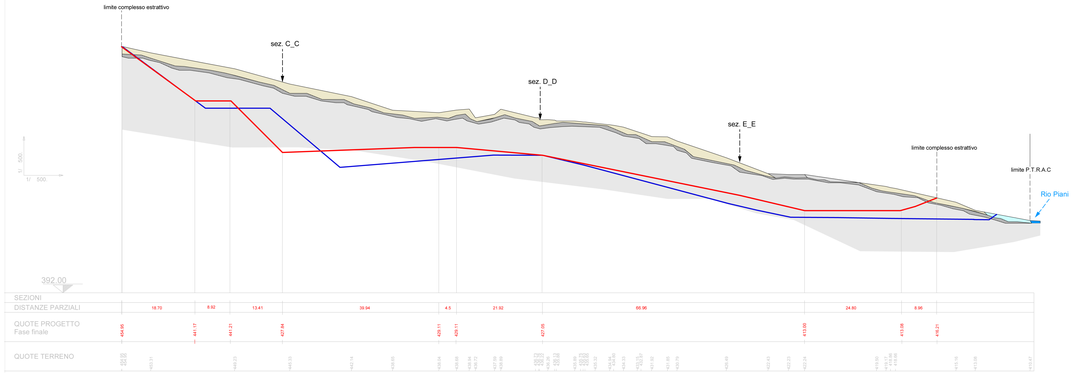

SEZIONE A-A

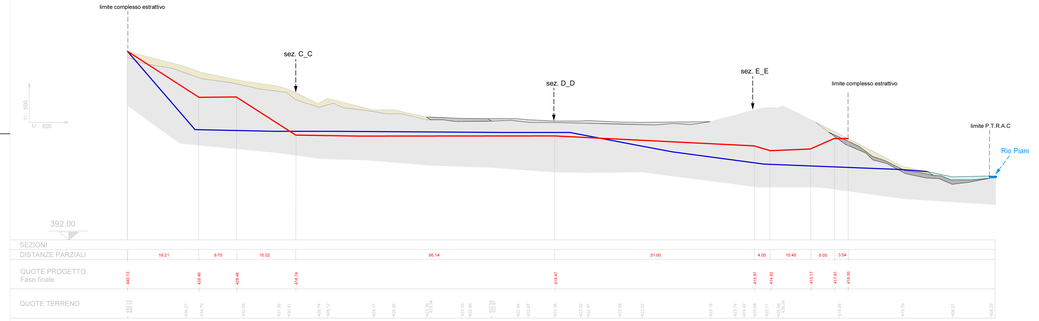


SEZIONE B-B

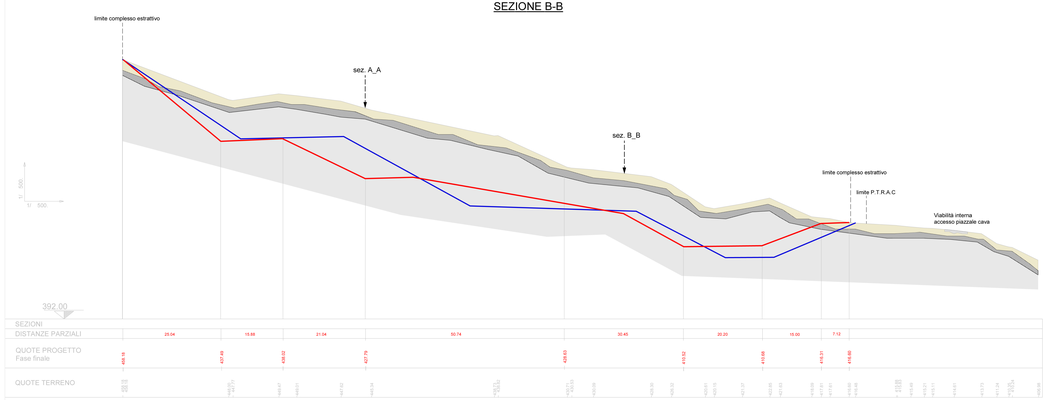


SEZIONE C-C

Profilo Progetto Autorizzato / 1982

Profilo progettuale Stato coltivazione Finale

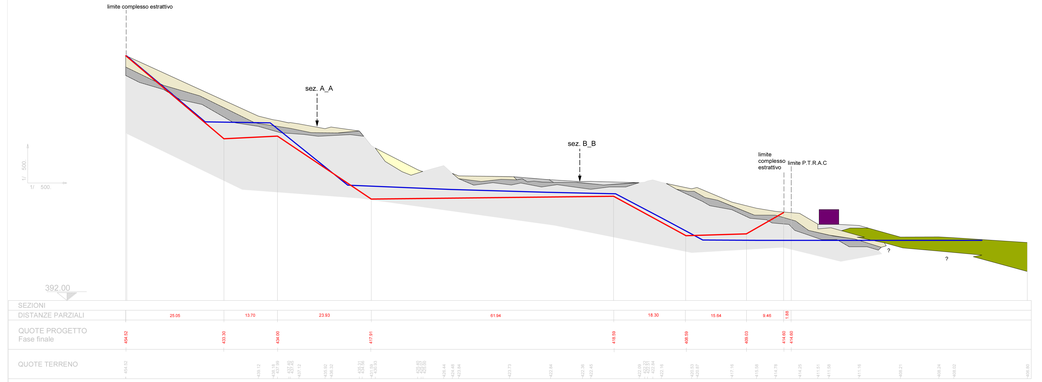

SEZIONE D-D

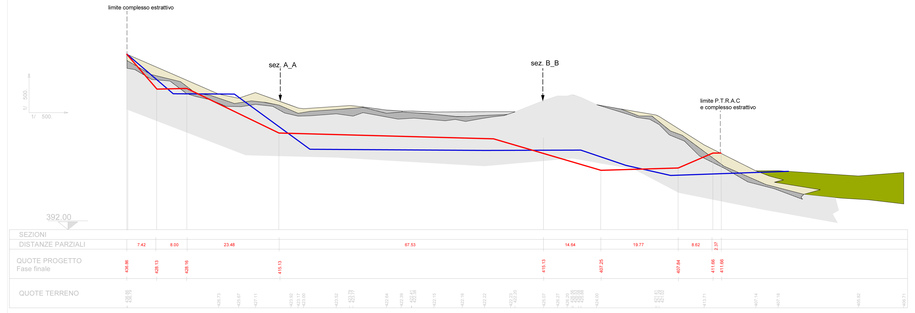

SEZIONE E-E

COMUNE DI CENGIO -SV-

DITTA:
E.M.I. snc del Geom. Bagnasco G. e A.

Sede legale: Via Vittorio Veneto n°14 - Cengio (SV)

PROGETTO per RINNOVO AUTORIZZAZIONE coltivazione CAVA di Argilla Loc. PIANI

Oggetto:

SEZIONI GEOLOGICHE - RAFFRONTO con STATO a PROGETTO FINALE e Progetto Autorizzato 1982

Progettisti:

Ing.Camoirano Marco
Ordine Ingegneri
Prov. Savona n°1867

Geol.Gaiezza Amedeo
Ordine Geologi della
Regione Liguria n°402

Agr. Rizzo Luigi
Ordine dei Dottori
Agronomi e Forestali
Prov. Savona-Genova
n. 74

Data: Settembre 2015

Scala 1:500

TAVOLA 8 REV. 2.0