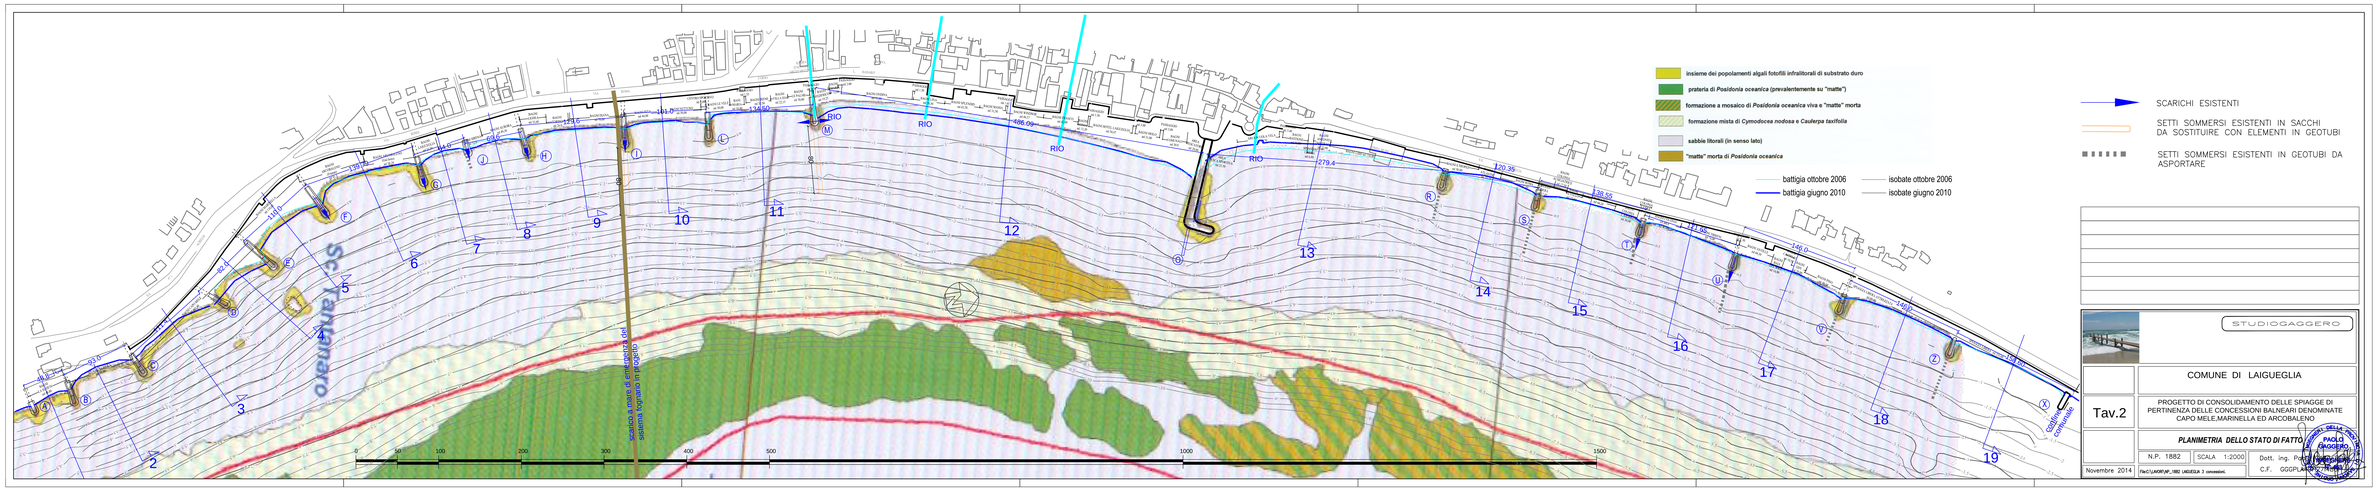


STUDIOGAGGERO

COMUNE DI LAIGUEGLIA

Tav.2

PROGETTO DI CONSOLIDAMENTO DELLE SPIAGGE DI PERTINENZA DELLE CONCESSIONI BALNEARI DENOMINATE CAPO MELE,MARINELLA ED ARCOBALENO

PLANIMETRIA DELLO STATO DI FATTO

N.P. 1882 | SCALA 1:2000 | Dott. Ing. Paolo Gaggero

Novembre 2014 | File:\LAVORI\P_1882 LAIGUEGLIA 3 concessioni\

C.F. GGGPLA62C15E414U

ORDINE DEGLI INGEGNERI DELLA PROVINCIA DI GENOVA
PAOLO GAGGERO
SEZIONE A
N. 1882