

PENNELLO 'E' (prolungamento)

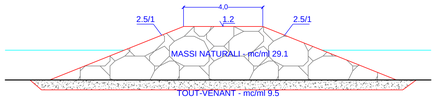


SCALA 1:100

PENNELLO 'F' (prolungamento)

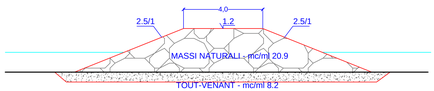

PENNELLO 'C' (prolungamento)

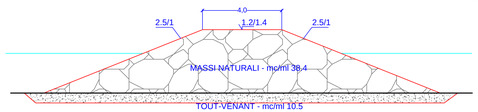


SCALA 1:100


PENNELLO 'G' (prolungamento)



PENNELLO 'D'

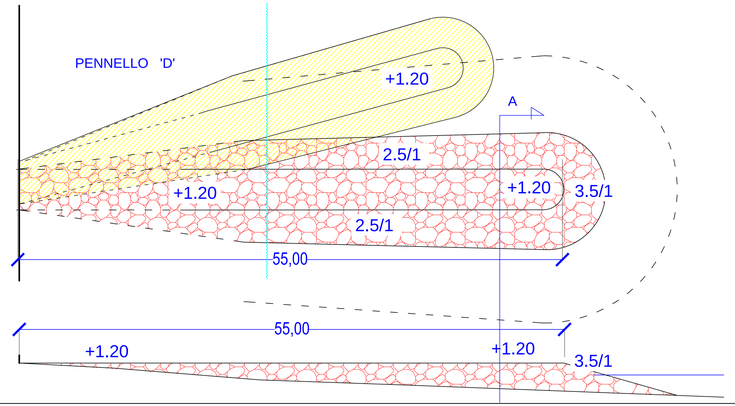



PENNELLO 'D'
(spostamento e prolungamento)

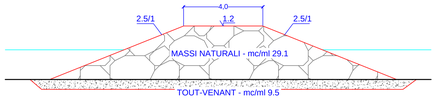


SCALA 1:100

SCHEMA TIPOLOGICO TESTATA PENNELLI

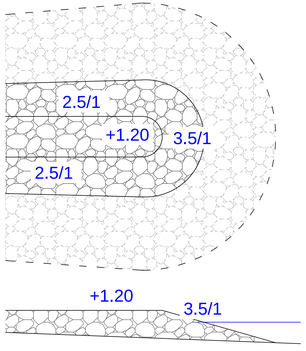


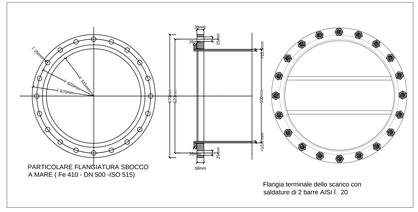

GEOTUBO DN 200

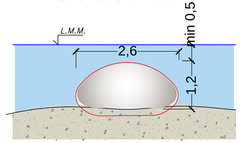

GEOTUBO DN 300

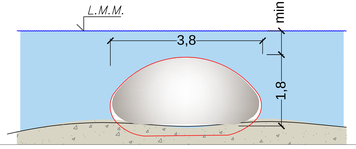

MASSI NATURALI 20% 2ª categoria
80% 3ª categoria



STUDIOGAGGERO

COMUNE DI LAIGUEGLIA

Tav.6

PROGETTO DI CONSOLIDAMENTO DELLE SPIAGGE DI PERTINENZA DELLE CONCESSIONI BALNEARI DENOMINATE CAPO MELE,MARINELLA ED ARCOBALENO

SEZIONI E PARTICOLARI COSTRUTTIVI

N.P. 1882 | SCALA: VARIE

Dott. ing. Paolo Gaggero
C.F. GGGPLA60C17E704F

Novembre 2014

File:C:\LAVORI\NP_1882 LAIGUEGLIA 3 concessioni

PAOLO GAGGERO