
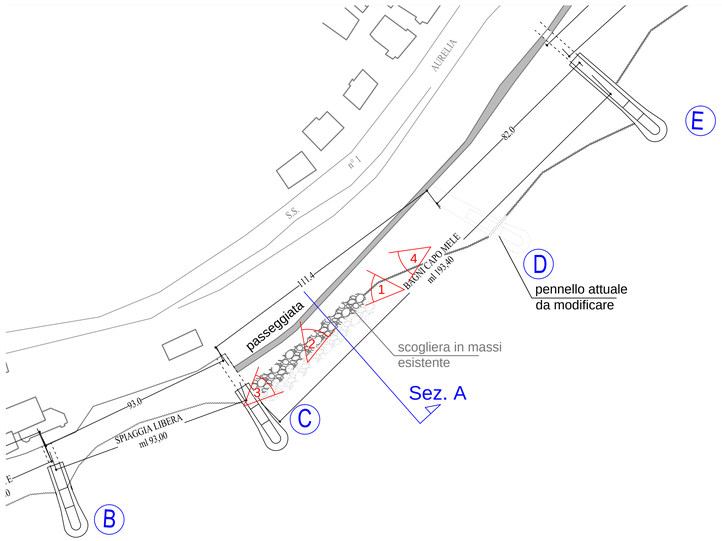


PLANIMETRIA STATO ATTUALE SCALA 1:1000

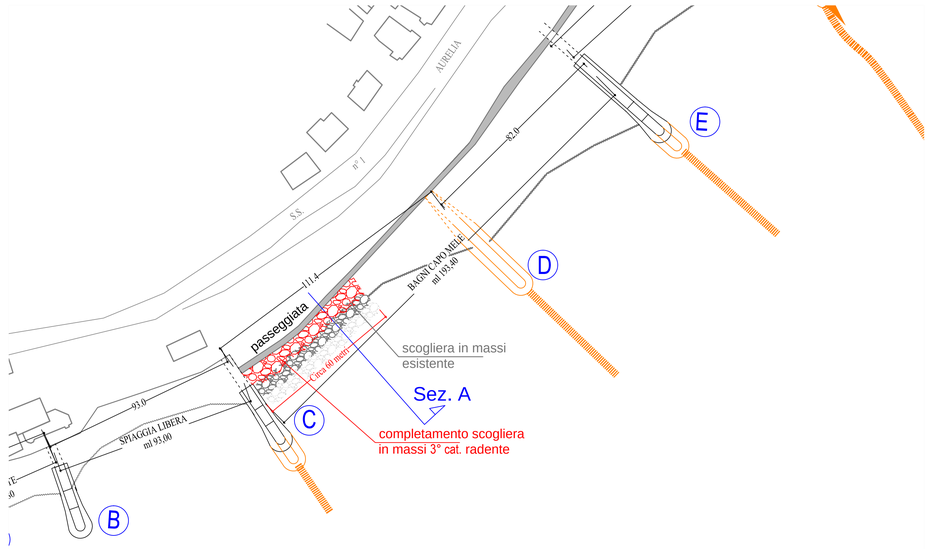

PLANIMETRIA DI PROGETTO SCALA 1:1000



Foto 1



Foto 2


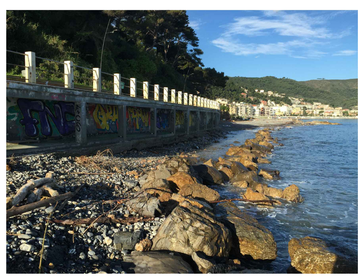



Foto 3




Foto 4

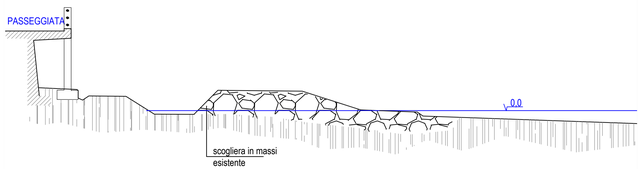

SEZIONE 'A' STATO ATTUALE SCALA 1:100

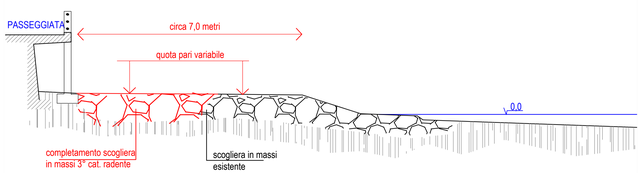

SEZIONE 'A' PROGETTO SCALA 1:100

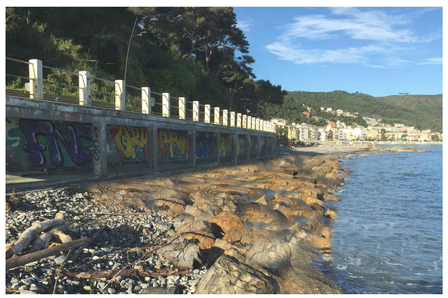

FOTOMONTAGGIO SU FOTO 3

STUDIOGAGGERO

COMUNE DI LAIGUEGLIA

Tav.9

PROGETTO DI CONSOLIDAMENTO DELLE SPIAGGE DI PERTINENZA DELLE CONCESSIONI BALNEARI DENOMINATE CAPO MELE,MARINELLA ED ARCOBALENO

particolare berma radente Bagni Capo Mele
Stato Attuale e progetto

N.P. 1882 | SCALA: VARIE

Novembre 2014 | File:C:\LAVORI\NP_1882 LAIGUEGLIA 3 concessioni

Dott. ing. Paolo Gaggero
C.F. GGGPLA62R27H183Y

ORDINE DEGLI INGEGNERI DELLA PROVINCIA DI IMPERIA
PAOLO GAGGERO
SEZIONE A