



| Sezione | Distanze parziali | Distanze totali | Quote fondo alveo |
|---|---|---|---|
| 1 | | 0.00 | 302.73 |
| 2 | 12.60 | 12.60 | 303.15 |
| 3 | 14.70 | 27.30 | 303.46 |
| 4 | 8.80 | 36.10 | 303.88 |
| 5 | 4.17 | 40.27 | 305.19 |
| 6 | 8.96 | 49.23 | 305.57 |
| 7 | 8.18 | 57.41 | 307.14 |
| 8 | 5.87 | 63.28 | 307.71 |
| 9 | 4.73 | 68.01 | 308.26 |
| 10 | 7.78 | 75.79 | 308.91 |
| 11 | 6.55 | 82.34 | 309.47 |
| 12 | 1.37 | 83.71 | 310.52 |
| 14 | 16.41 | 100.12 | 314.50 |
| 15 | 9.46 | 109.58 | 315.19 |
| 16 | 7.59 | 117.17 | 316.14 |
| 17 | 13.45 | 130.62 | 317.13 |
| 18 | 11.82 | 142.44 | 318.30 |
| 19 | 9.07 | 151.51 | 319.11 |
| 20 | 5.15 | 156.66 | 319.48 |
| 21 | 7.01 | 163.67 | 320.17 |
| 22 | 9.50 | 173.17 | 321.06 |
| 23 | 6.69 | 179.86 | 321.66 |
| 24 | 8.92 | 188.78 | 322.93 |
| 25 | 7.62 | 196.40 | 323.15 |
| 26 | 8.69 | 205.09 | 323.40 |
| 26.5 | 3.40 | 208.49 | 323.57 |
| 27 | 4.01 | 212.50 | 324.60 |
| 28 | 2.96 | 215.46 | 324.73 |
| 29 | 4.54 | 220.00 | 325.07 |
| 30 | 0.70 | 220.70 | 326.52 |

PROFILO LONGITUDINALE

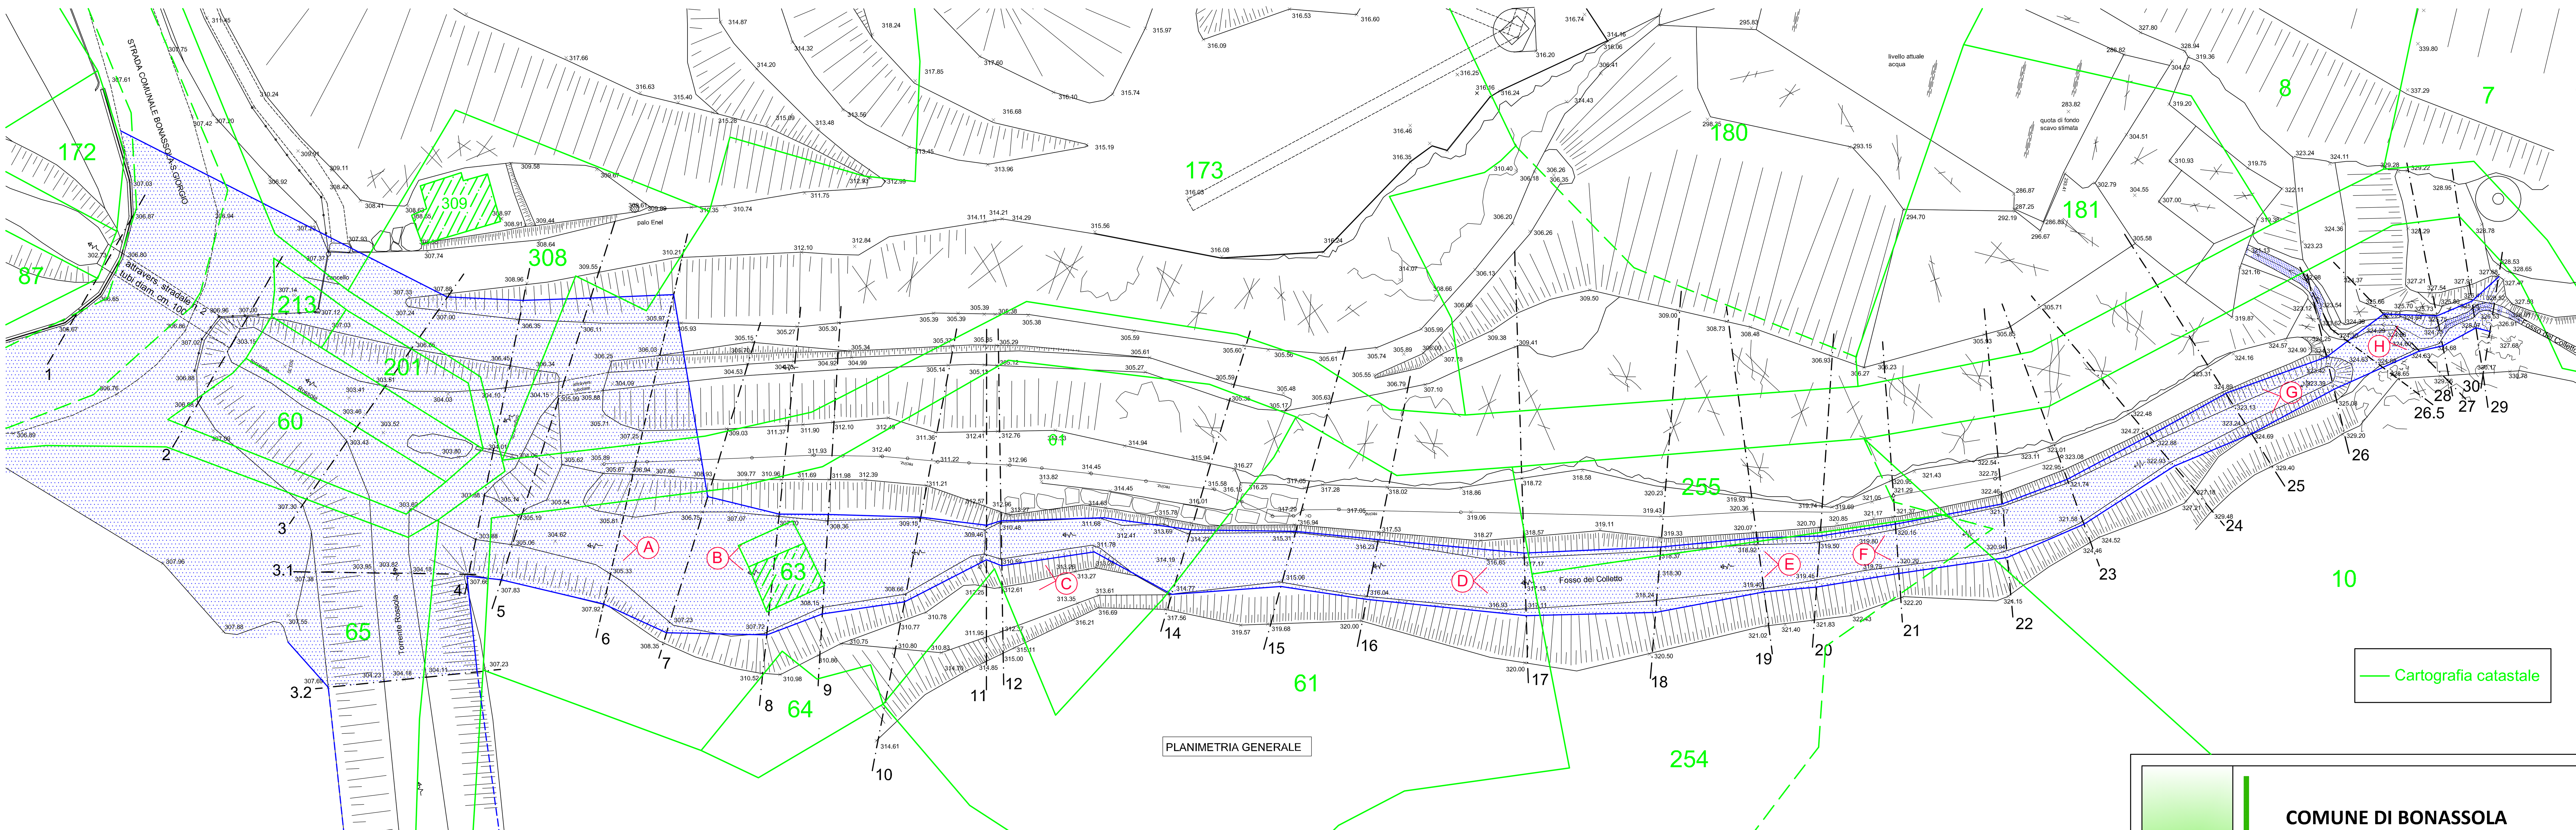


PLANIMETRIA GENERALE



FOTO "A"



FOTO "B"



FOTO "C"



FOTO "D"

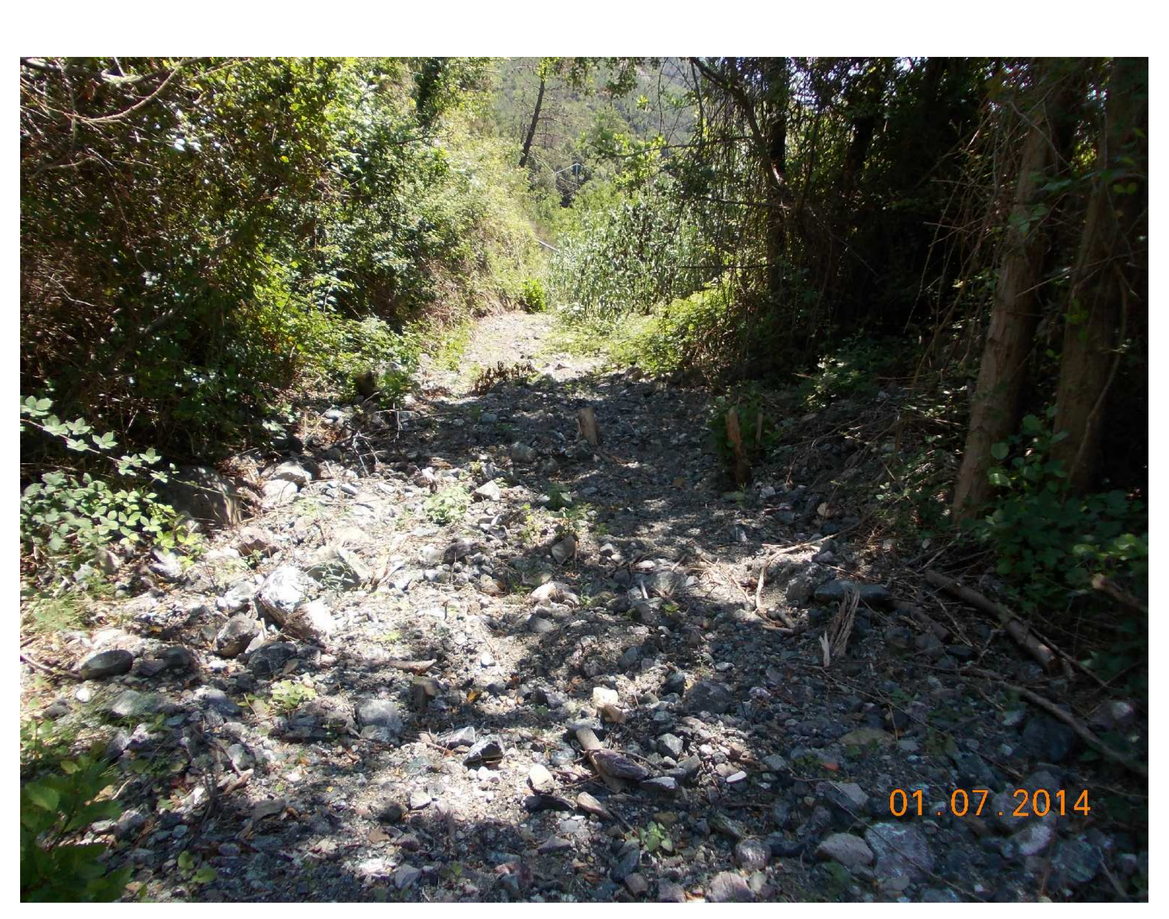


FOTO "E"



FOTO "F"



FOTO "G"



FOTO "H"


**IDRO.GEO.INGEGNERIA S.r.l.**

*Ingegneria delle Costruzioni, dell'Ambiente e del Territorio*

Galleria Zavaroni n° 28 - 19125 La Spezia - c.f. /p.iva 01372760114

tel. - fax 0187 514674 - Cell. 335 6649237 - e.mail: info@idrogeo.eu


# COMUNE DI BONASSOLA

**PROVINCIA DELLA SPEZIA**

**Titolo:**

**STUDIO IDRAULICO di un tratto del Fosso del Colletto a corredo del "Progetto per la riapertura di un polo di marmo Rosso Levanto e sistemazione ambientale del sito" relativo alla cava denominata "Rossola II", sita in località Rossola del Comune di Bonassola (SP).**

**Elaborato:**

**STATO ATTUALE:**
**PLANIMETRIA**
**PROFILO LONGITUDINALE**

**Committente:**

**C.S.E. COSTRUZIONI SRL**
Via Discovolo n° 1
19011 Bonassola (SP)
C.F. e P.IVA 01309400115

**I Tecnici:**

**Dott. Ing. S. Pasquali**

| AGGIORNAMENTO: | SOSTITUISCE: | SCALE: | N° TAVOLA: | DATA: |
|---|---|---|---|---|
| 1) OTTOBRE 2016 | 1) GIUGNO 2015 | 1:200 | G.2 | OTTOBRE 2016 |
| 2) | 2) | | | FILE: 10.1212 |
| 3) | 3) | | | |
| 4) | 4) | | | |
| 5) | 5) | | | |
| 6) | 6) | | | |


E' vietata qualunque riproduzione, anche se parziale, e/o uso non autorizzato di questo disegno.–