


Firmato digitalmente da
LUCA PIAGGI
CN = PIAGGI LUCA
O = Ordine dei Geologi della Liguria/01321760991
T = Geologo
C = IT

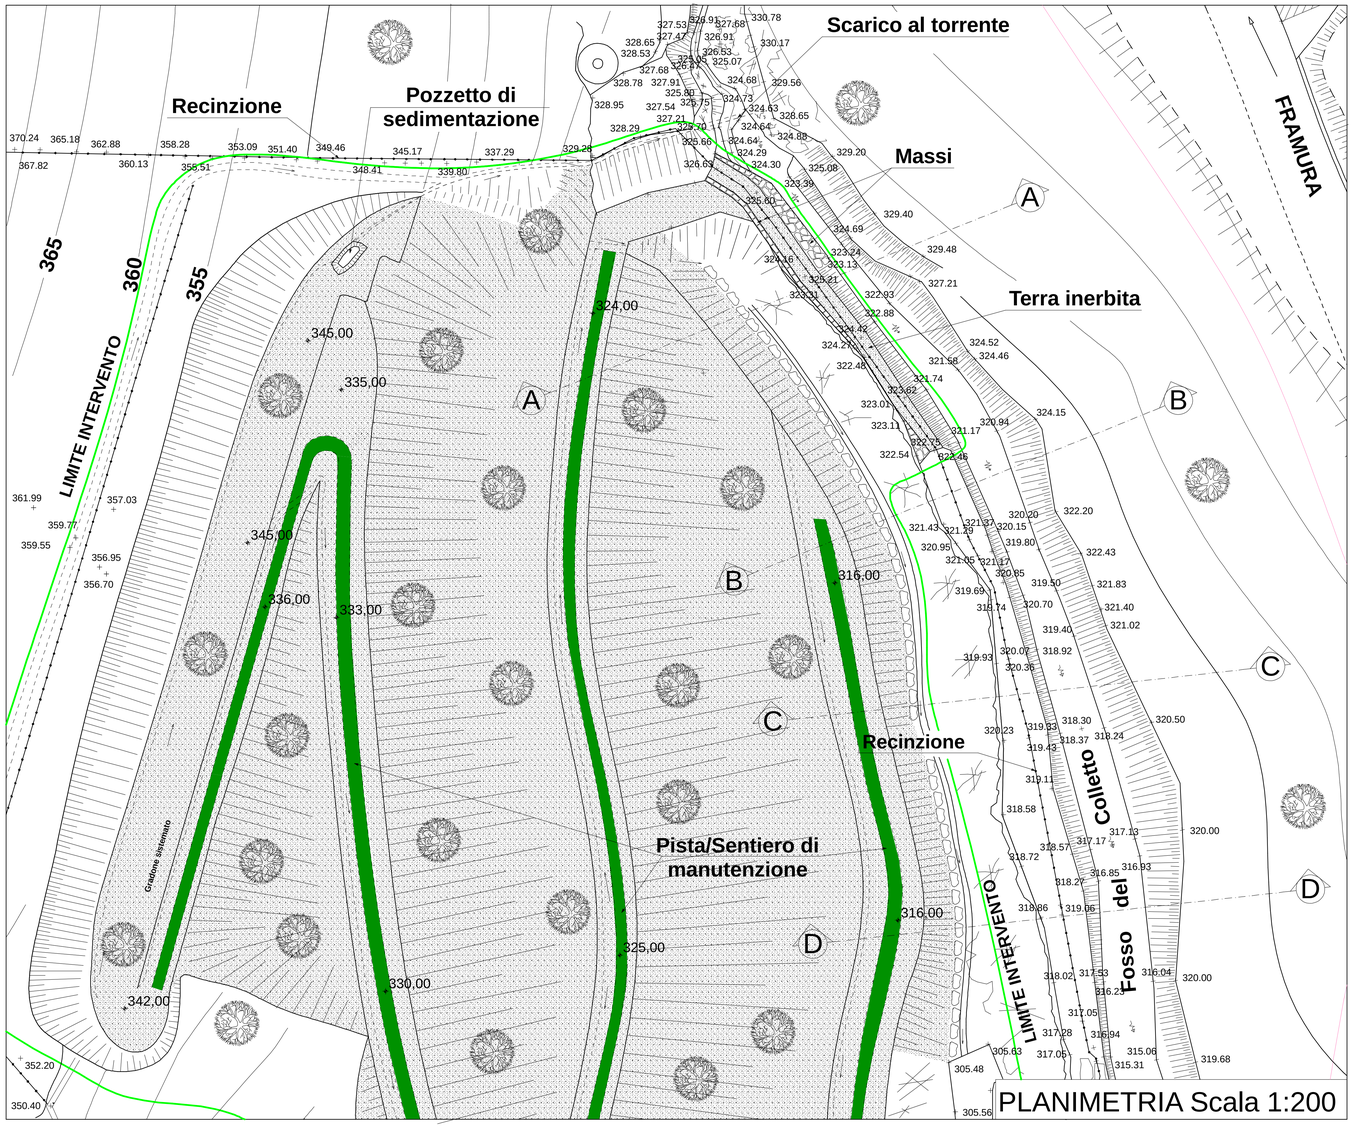


PLANIMETRIA Scala 1:200

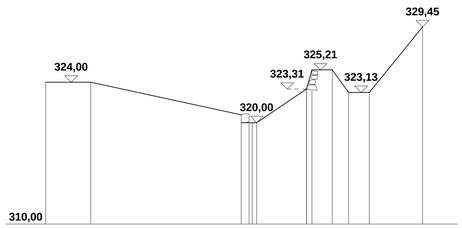


SEZIONE A-A

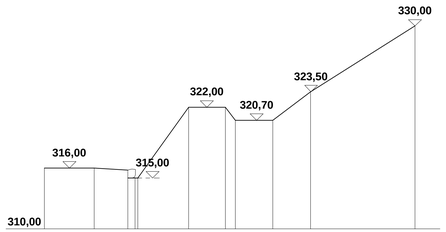

SEZIONE B-B

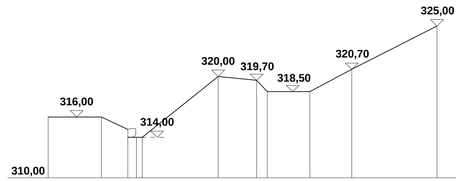

SEZIONE C-C

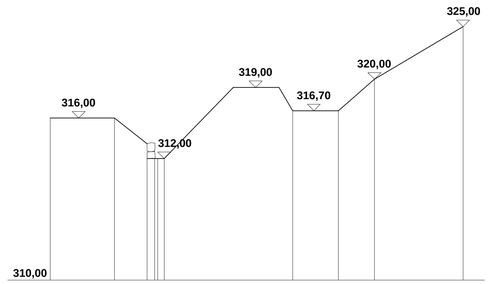

SEZIONE D-D

SEZIONI Scala 1.200

COMUNE DI BONASSOLA
PROVINCIA DELLA SPEZIA
REGIONE LIGURIA

CAVA DENOMINATA "ROSSOLA II"

PROGETTO PER LA RIAPERTURA DI UN POLO DI MARMO ROSSO LEVANTO E SISTEMAZIONE AMBIENTALE DEL SITO

SEZIONI DI DETTAGLIO IMPLUVIO

Integrazioni Prot. PG/2015/199214

Committente: C.S.E Costruzioni s.r.l.

Il Progettista: Dott. Geologo Luca Piaggi

ALL. 3.16

*****2016*****

STUDIO GEOLOGICO PIAGGI
Via Genova n. 442 / 19123 La Spezia
Tel/Fax 0187/716658
www.sgeop.com
Email: lucapiaggi@gmail.com